


1	2	3	4	5	6	7	8	9	10	11	12	13
WA 70 60												
4 71 65	5 71 65	4 70 64	5 70 64	4 70 64	4 70 64	5 70 64	4 70 64	4 69 64	5 70 64	4 70 64	5 70 64	5 71 65
3 70 65	4 71 65	3 70 64	4 70 64	3 69 64	3 70 64	4 70 64	3 69 64	3 69 63	4 70 64	3 70 64	4 70 64	4 71 65
2 70 64	3 71 65	2 69 64	3 70 64	2 69 63	2 69 63	3 70 64	2 69 63	2 68 63	3 69 64	2 69 63	3 70 64	3 71 65
1 68 63	2 70 65	1 68 62	2 69 64	1 67 62	1 68 62	2 69 64	1 68 62	1 67 61	2 69 63	1 68 62	2 69 64	2 70 65
1 69 63	1 69 63	1 68 62	2 69 64	1 67 62	1 67 61	2 69 64	1 68 62	1 67 61	2 69 63	1 68 62	2 69 64	1 69 64
14	15	16	17	18	19	20	21	22	23	24	25	26
WA 70 60												
5 71 65	5 72 66	5 70 64	5 70 64	5 70 64	5 70 64	5 69 64	5 69 63	5 69 64	5 69 64	5 69 63	5 69 64	4 70 64
4 71 65	4 71 66	4 70 64	4 70 64	4 70 64	4 69 64	4 69 64	4 69 63	4 69 64	4 69 63	4 69 63	4 69 63	3 70 64
3 70 65	3 71 66	3 69 64	3 70 64	3 69 64	3 69 63	3 69 63	3 69 63	3 69 63	3 69 63	3 69 63	3 69 63	2 69 63
2 70 64	2 71 65	2 68 63	2 69 63	2 69 63	2 68 63	2 68 63	2 68 62	2 68 63	2 68 62	2 68 62	2 68 63	2 70 65
1 69 63	1 69 64	1 67 62	1 68 62	1 67 62	1 67 61	1 67 61	1 67 61	1 67 61	1 67 61	1 67 61	1 67 61	1 67 62

Erläuterung der Pegeltabellen

Immissionspunktnummer		
Gebietsnutzung	Immissionsgrenzwert Tag	Immissionsgrenzwert Nacht
Stockwerk	Beurteilungspegel Tag	Beurteilungspegel nacht

Gebietsnutzung

WA – Allgemeines Wohngebiet
 WR – Reines Wohngebiet
 MI – Mischgebiet
 GE – Gewerbegebiet
 EG - Kleingärten
 SOS – Schulen
 SOK – Krankenhaus, Kurheime

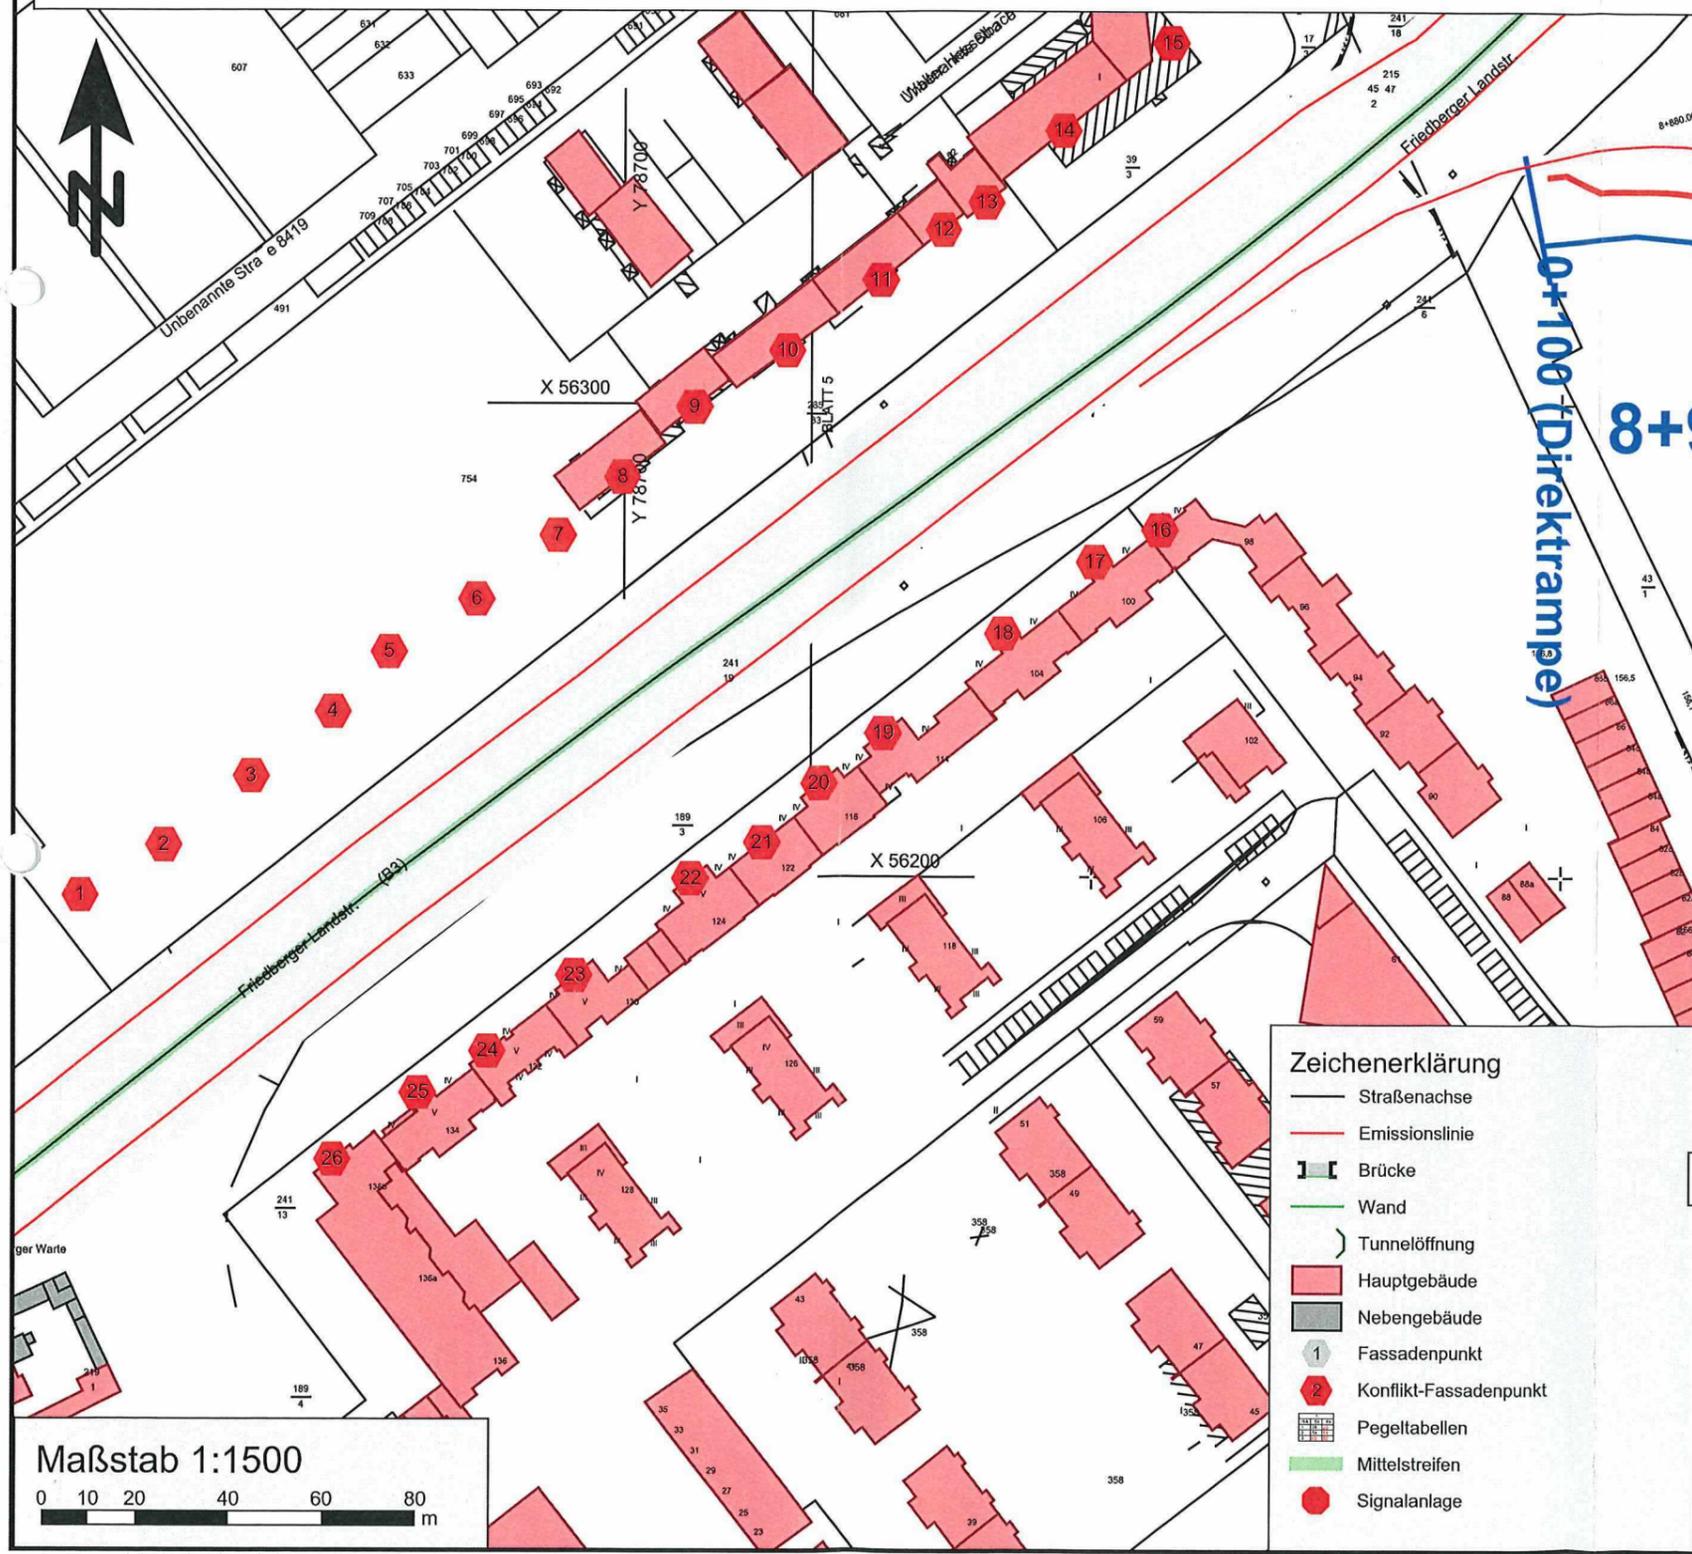

2. Deckblatt zur Planänderung

Die Autobahn
 West
 Bahnhofsplatz 1, 56410 Montabaur

A 661, Ostumgehung Frankfurt am Main
 Endausbau der A 661 zwischen
 AS Friedberger Landstraße und AS Frankfurt a. M. - Ost
 mit Direktrampe, Verflechtungsstreifen,
 Aufhebung Alleenspanne und erweiterter Lärmschutz
 Bau-km 8+750 bis Bau-km 11+902

Straße: A 661 Ostumgehung
 Beginn: zw. NK 5818 119 u.NK 5818 126 Str.km 315,050
 Ende: zw. NK 5818 119 u.NK 5818 126 Str.km 318,202

bearbeitet:	Sept.2022	S. Schwab
gezeichnet:	Sept. 2022	S. Schwab
geprüft:		

schalltechnischer Lageplan
 Friedberger Landstraße

Maßstab: 1 : 1.500

Zeichenerklärung

- Straßenachse
- Emissionslinie
- Brücke
- Wand
- Tunnelöffnung
- Hauptgebäude
- Nebengebäude
- 1 Fassadenpunkt
- 2 Konflikt-Fassadenpunkt
- Pegeltabellen
- Mittelstreifen
- Signalanlage

Aufgestellt:
 Frankfurt, den 18.01.2023
 Autobahn GmbH des Bundes
 Außenstelle Frankfurt/Gelnhausen

i.V. gez Sandro Vincenzi
 Außenstellenleiter

Nachrichtliche Unterlage
 Nr. 7 Bl.4
 zum
Planfeststellungsbeschluss
 vom 17.10.2023 Gz. 061-k-04#1.024h
 Wiesbaden, den 19.10.2023

Hessisches Ministerium
 für Wirtschaft, Energie, Verkehr
 und Wohnen
 Abt. VI
 im Auftrag
 Ministerialrat