Straßenquerschnitt - Haltestelle mit Personenstellfläche

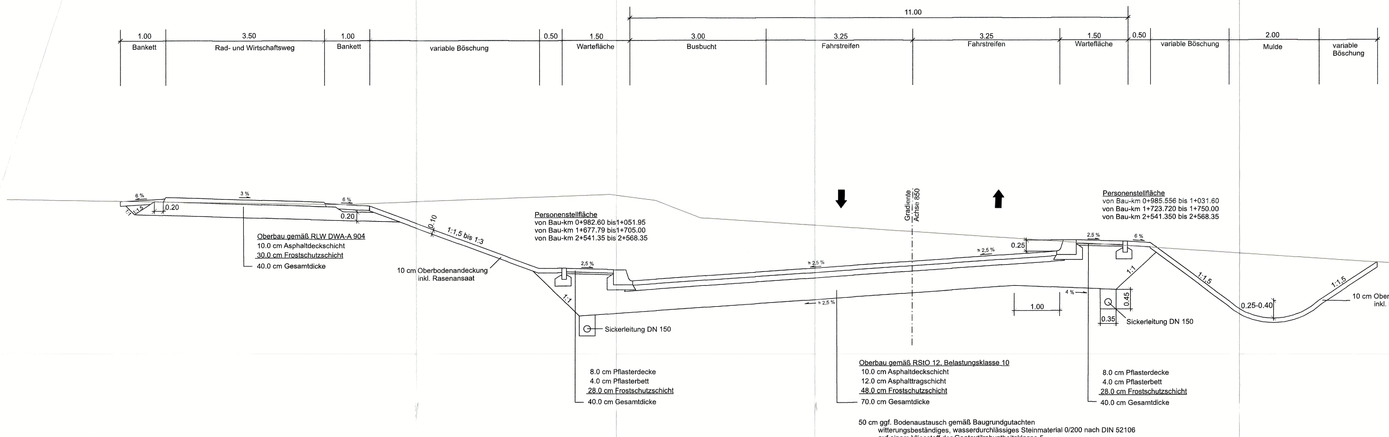

Straßenquerschnitt - Amphibienleiteinrichtung

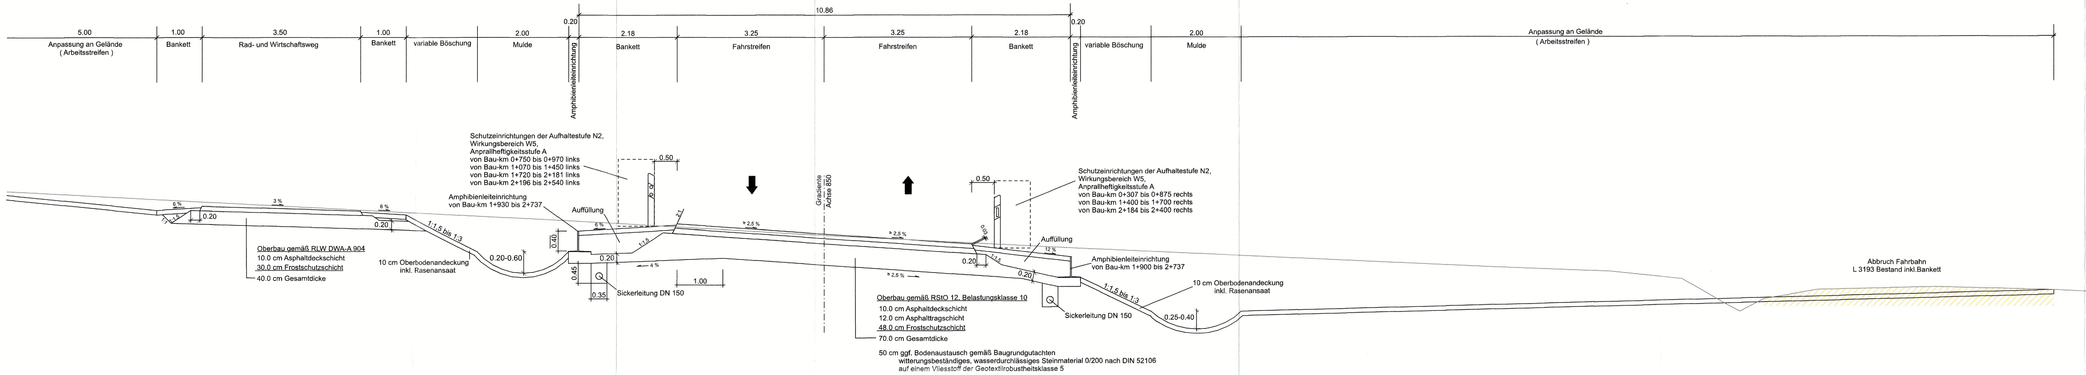

1	2

3. PLANÄNDERUNG

b	Verbreiterung, Optimierung der Entwässerungsanlagen	07/22	PB13.1.01Ec/Lu
Nr.	Art der Änderung	Datum	Zeichen

Hessen Mobil
Straßen- und Verkehrsmanagement

HESSEN

	Datum	Zeichen
bearbeitet:	05.05.2021	PB 13.1.01 Ec
gezeichnet:	05.05.2021	PB 13.1.01 Lu
geprüft:	05.05.2021	PB 13.1.01

FESTSTELLUNGSENTWURF

Straße: L 3193

Beginn: zw. NK 5820 060 u. NK 5720 073 Station 1,402
Ende: zw. NK 5820 060 u. NK 5720 073 Station 4,191

Hessen ID: 00737

Unterlage / Blatt-Nr.: 4 / 2b

Regelquerschnitt

Maßstab: 1 : 50

Ausbau der L 3193
mit Errichtung eines parallelen Rad- und Wirtschaftsweges
zwischen der A 45 und Ronneburg, OT Hüttengesäß

von Bau-km 0+000,000 bis Bau-km 2+737,000

Aufgestellt:
Gelnhausen, den 20.07.2022
Hessen Mobil
-Fachdezernat Planung Mittelhessen-

i.A. gez. E. Waß
Fachdezernatsleitung

Unterlage 4 Bl. 2 b
zum
Bescheid
vom 25.04.2023
Gz. V11-C-061a-00#2.494 /L-
Wiesbaden, den 25.04.2023
Hessisches Ministerium
für Wirtschaft, Energie, Verkehr
und Wohnen
Abt. VI
Im Auftrag
gez. C. Ott
Angestellter