


1			2			3			4			5			6			7			8			9			10			11			12			13		
WA	70	60	WA	70	60	WA	70	60	WA	70	60	WA	70	60	WA	70	60	WA	70	60	WA	70	60	WA	70	60	WA	70	60	WA	70	60						
4	71	65	5	71	65	4	70	64	5	70	64	4	70	64	5	70	64	4	70	64	5	69	64	4	69	64	5	70	64	5	71	65						
3	70	65	4	71	65	3	70	64	4	70	64	3	69	64	4	70	64	3	69	64	4	70	64	3	69	64	4	70	64	3	71	65						
2	70	64	3	71	65	2	69	64	3	70	64	2	69	63	3	70	64	2	69	63	3	70	64	2	69	64	3	70	64	2	70	65						
1	68	63	2	70	65	1	68	62	2	69	64	1	67	62	2	69	63	1	68	62	2	69	64	1	68	62	2	69	63	1	69	64						

**Erläuterung der Pegeltabellen**

Immissionspunktnummer		
Gebietsnutzung	Immissionsgrenzwert Tag	Immissionsgrenzwert Nacht
Stockwerk	Beurteilungspegel Tag	Beurteilungspegel nacht

**Gebietsnutzung**

WA – Allgemeines Wohngebiet  
 WR – Reines Wohngebiet  
 MI – Mischgebiet  
 GE – Gewerbegebiet  
 EG - Kleingärten  
 SOS – Schulen  
 SOK – Krankenhaus, Kurheime

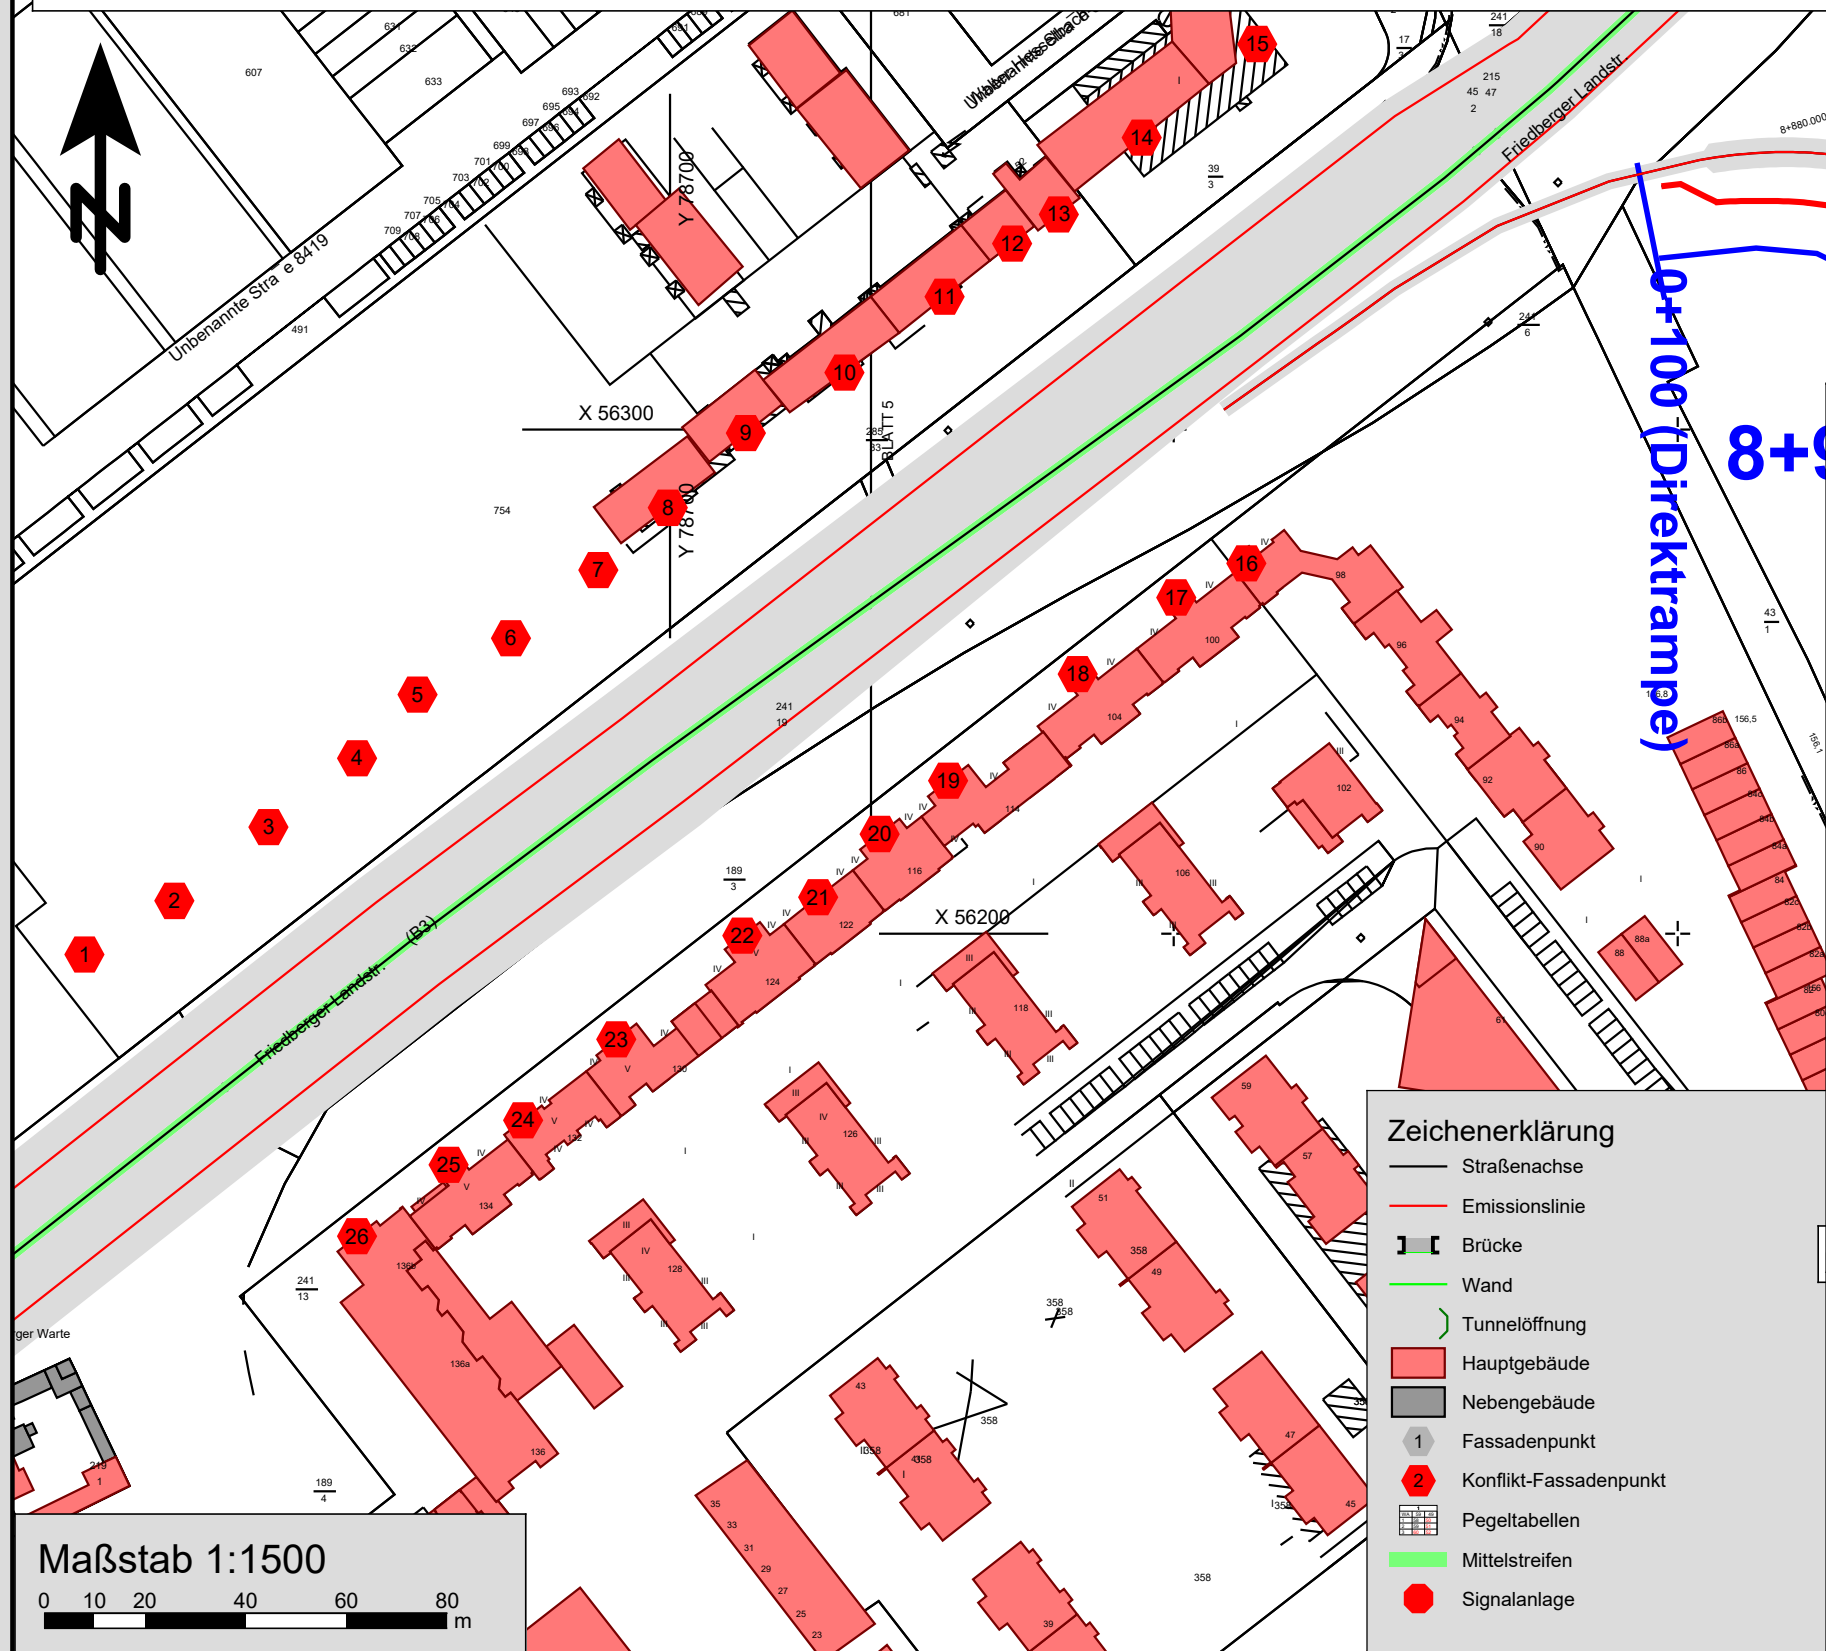

- Zeichenerklärung**
- Straßenachse
  - Emissionslinie
  - Brücke
  - Wand
  - Tunnelöffnung
  - Hauptgebäude
  - Nebengebäude
  - 1 Fassadenpunkt
  - 2 Konflikt-Fassadenpunkt
  - Pegeltabelle
  - Mittelstreifen
  - Signalanlage

**2. Deckblatt zur Planänderung**



**Die Autobahn**  
 West  
 Bahnhofplatz 1, 56410 Montabaur

Unterlage Nr.: 7  
 Blatt Nr.: 4  
 Hessen ID: 23021

**A 661, Ostumgehung Frankfurt am Main**  
 Endausbau der A 661 zwischen  
 AS Friedberger Landstraße und AS Frankfurt a. M. - Ost  
 mit Direktrampe, Verflechtungsstreifen,  
 Aufhebung Alleenspanne und erweiterter Lärmschutz  
 Bau-km 8+750 bis Bau-km 11+902

	Datum	Zeichen
bearbeitet:	Sept.2022	S. Schwab
gezeichnet:	Sept. 2022	S. Schwab
geprüft:		

Straße: A 661 Ostumgehung  
 Beginn: zw. NK 5818 119 u.NK 5818 126 Str.km 315,050  
 Ende: zw. NK 5818 119 u.NK 5818 126 Str.km 318,202

schalltechnischer Lageplan  
 Friedberger Landstraße  
 Maßstab: 1 : 1.500

**Aufgestellt:**  
 Frankfurt, den 18.01.2023  
 Autobahn GmbH des Bundes  
 Außenstelle Frankfurt/Gelnhausen

i.V. gez Sandro Vincenzi  
 Außenstellenleiter