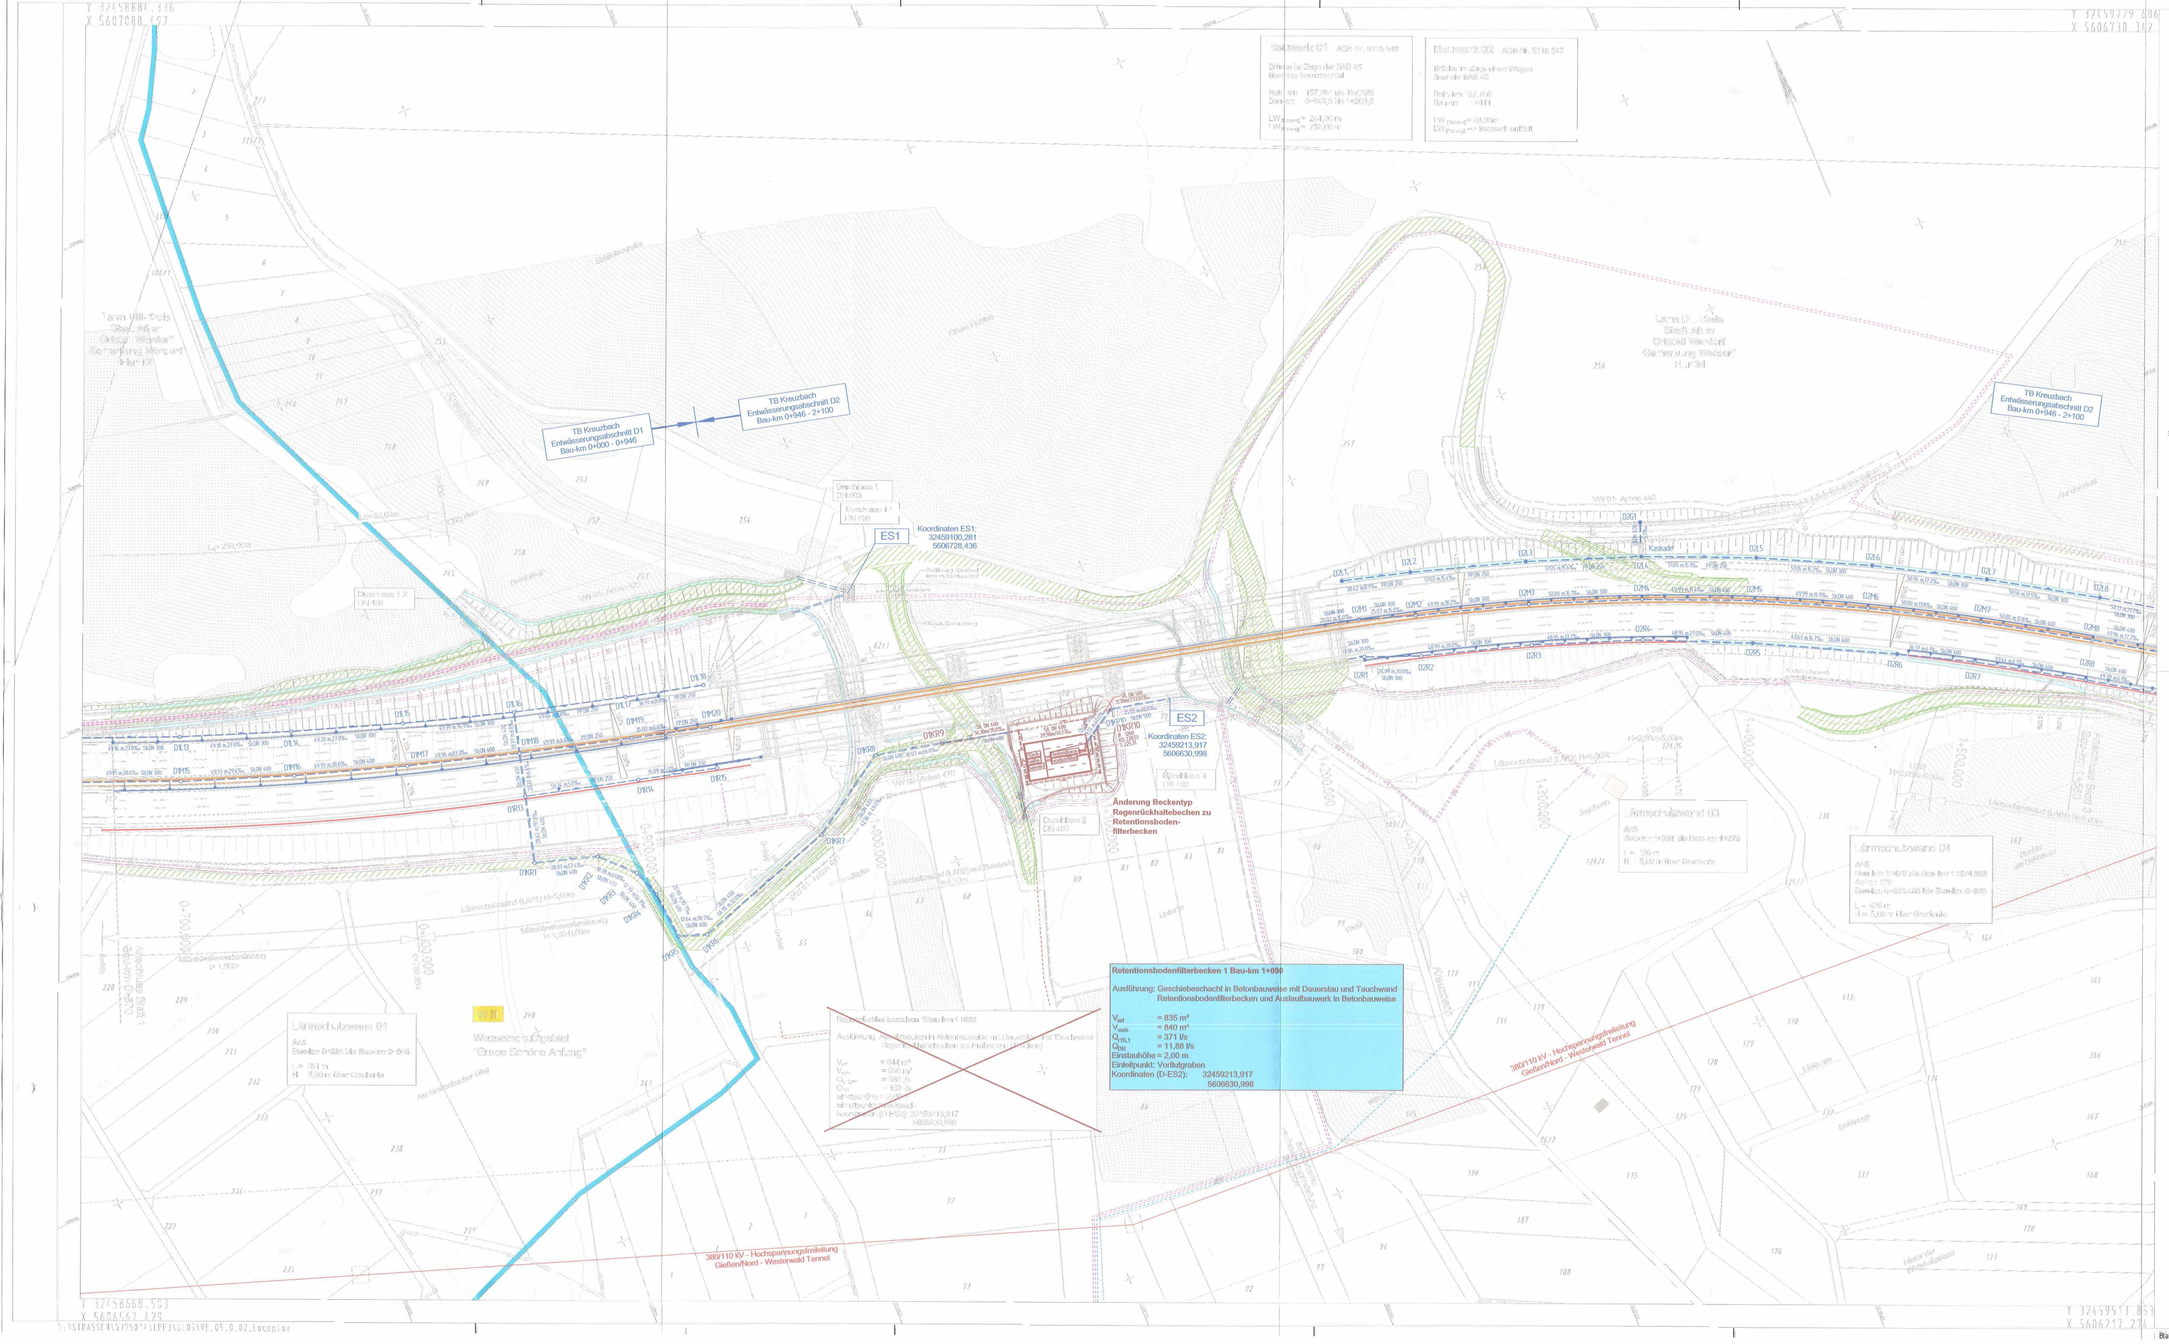

Legende:

Planung

Bestand

Schutzgebiete Wasser

Vorhandene Entwässerung

Weitere Gebiete

Verwaltung

Versorgungsleitungen

1cm = 10m

Lagebezugssystem ETRS89 mit UTM-Koordinatenwerten

1. Planänderung

1	2	3

Entwurfsbearbeitung:

Dipl.-Ing. Gringel GmbH
Ingenieurbüro für Bauwesen
Schubertstr. 8b
35043 Marburg / Lahn
Telefon (06421) 94818-0
Telefax (06421) 94818-29
marburg@ing-buero-gringel.de

	Datum	Zeichen
bearbeitet:	08/2017	Künzel
gezeichnet:	08/2017	Henzel
geprüft:		

Rev.-Nummer: G375014 \ 4 \8.2 \ 2 \ A

Die Autobahn
Niederlassung Westfalen
Lilienthalstraße 5, 59065 Hamm

bearbeitet	
freigegeben	
Projekt-Nr.	A.12295

Nr.	Art der Änderung	Datum	Zeichen
a	Änderung Beckentyp von Regenrückhaltebecken in Retentionsbodenfilterbecken	29.11.2021	Zimmermann

Lagesystem	ETRS89 UTM32	Stand Kataster	
Höhensystem	DHHN 92	Bestandsvermessung	

FESTSTELLUNGSENTWURF

Die Autobahn GmbH des Bundes
A 45
n AK Wetzlar - AS Ehringshausen (n TB Lemptal)
Station: 156+336 bis 158+749

Unterlage / Blatt-Nr.: 8.2 / 2a
Lageplan Entwässerung

PROJIS-Nr.: 06179938 00
Maßstab: 1 : 1'000

Ersatzneubau der Talbrücke Kreuzbach mit sechsstreifigem Ausbau
von Betr.-km 156,336 bis Betr.-km 158,749
von Bau-km 0+000 bis Bau-km 2+412,665

Aufgestellt: 29. 06. 2022
Die Leitung der Niederlassung Westfalen, Außenstelle Dillenburg
i.A.
(Eugen Reichwein)

Planfeststellungsbeschluss
vom 11.01.2024 Gz. 061-a-04#2.203
Wiesbaden, den 17.01.2024
Hessisches Ministerium für Wirtschaft, Energie, Verkehr und Wohnen
Abt. VI
Im Auftrag
Regierungsoberrätin

Planfestgestellte Unterlage Nr. 8.2 Bl. 2a zum

Blattgröße 1135x594