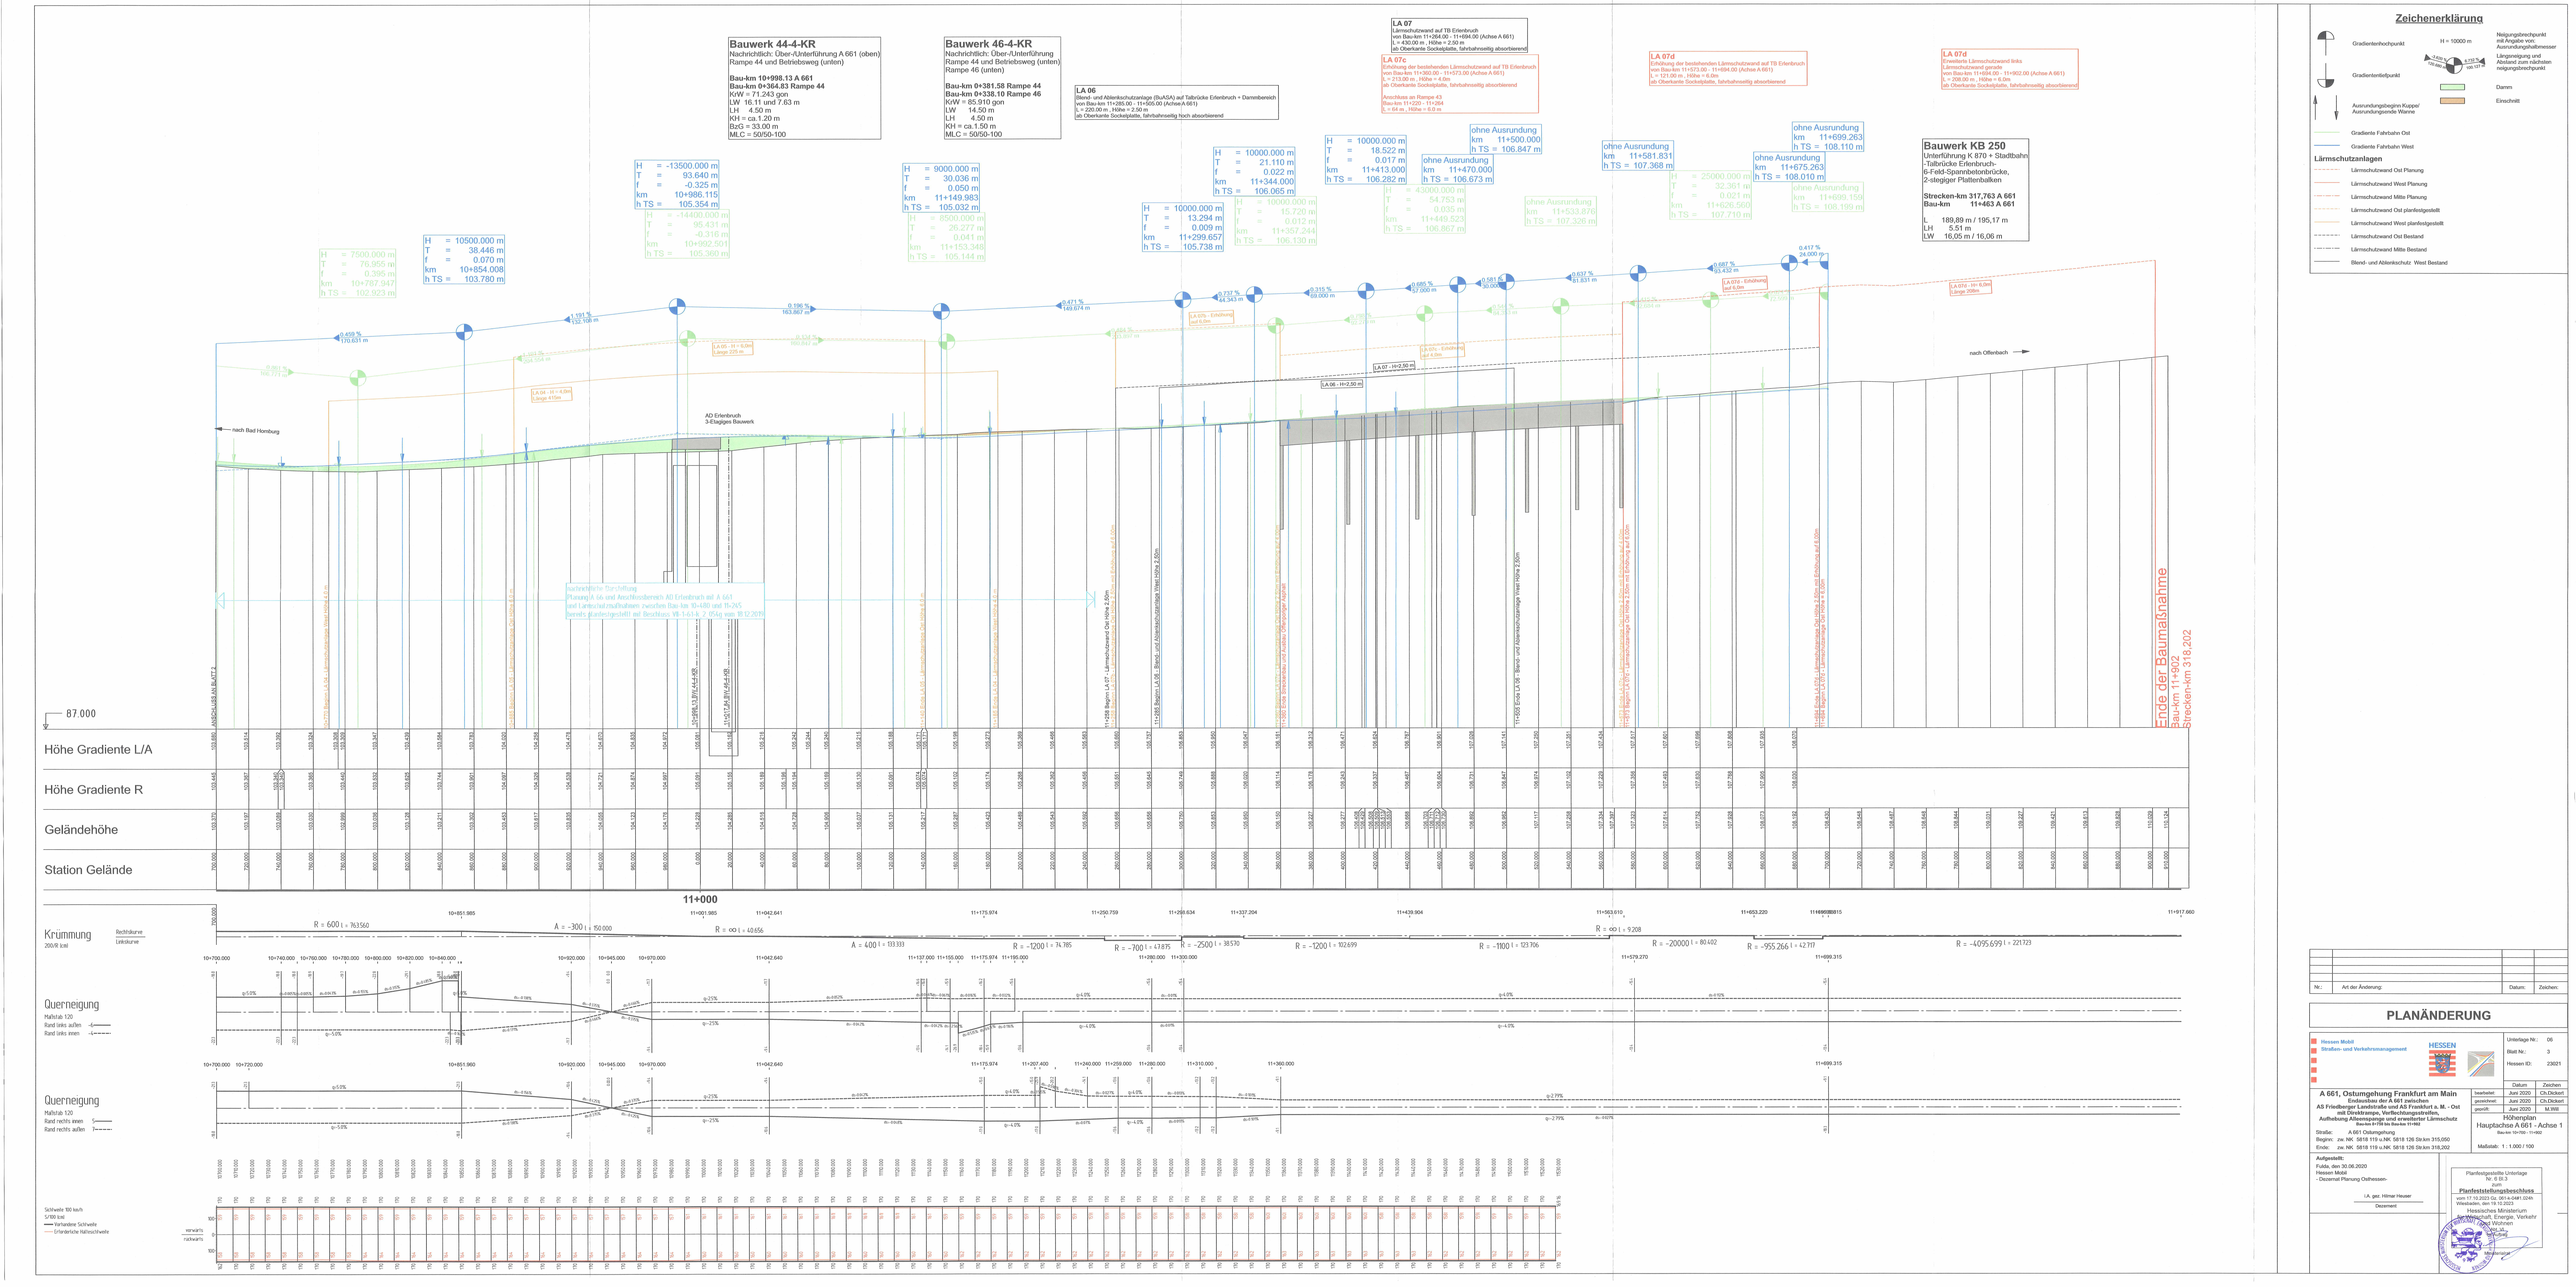


| Nr.: | Art der Änderung: | Datum: | Zeichen: |
|---|---|---|---|
| | | | |

# PLANÄNDERUNG

Hessen Mobil
Straßen- und Verkehrsmanagement

HESSEN

Unterlage Nr.: 06
Blatt Nr.: 3
Hessen ID: 23021

| | Datum | Zeichen |
|---|---|---|
| bearbeitet: | Juni 2020 | Ch.Dickert |
| gezeichnet: | Juni 2020 | Ch.Dickert |
| geprüft: | Juni 2020 | M.Will |

**A 661, Ostumgehung Frankfurt am Main**
**Endausbau der A 661 zwischen**
**AS Friedberger Landstraße und AS Frankfurt a. M. - Ost mit Dreieck Frankfurter Kreuz,**
**Aufhebung Anschlussstelle und erweiterter Lärmschutz**
Bau-km 0+778 bis Bau-km 11+902

Straße: A 661 Ostumgehung
Beginn: zw. NK 5818 119 u.NK 5818 126 Bk-km 315,050
Ende: zw. NK 5818 119 u.NK 5818 126 Bk-km 318,202

Höhenplan
Hauptachse A 661 - Achse 1
Bau-km 10+780 - 11+902

Maßstab: 1 : 1.000 / 100

**Aufgestellt:**
Fulda, den 30.06.2020
Hessen Mobil
- Dezernat Planung Osthessen-

i.A. gez. Hilmar Heuser
Dezernent

Planfeststellungsbeschluss
vom 18.12.2019 (StAnz. 04/2020 S. 162)
Az.: VB-1-614-2 (611 01 04)
Hessisches Ministerium für Wirtschaft, Energie, Verkehr und Wohnen
Wiesbaden

Planfeststellende Unterlage
Nr. 6 Bl 3
zum
Planfeststellungsbeschluss
vom 18.12.2019 (StAnz. 04/2020 S. 162)
Az.: VB-1-614-2 (611 01 04)
Hessisches Ministerium für Wirtschaft, Energie, Verkehr und Wohnen
Wiesbaden

Ministerium