

H = 5500 m  
T = 30 m  
f = 0 m  
km 0+034  
h TS = 158 m

ohne Ausrundung  
km 0+000  
h TS = 157 m

H = 1500 m  
T = 47 m  
f = 1 m  
km 0+113  
h TS = 157 m

H = 2000 m  
T = 63 m  
f = 1 m  
km 0+239  
h TS = 149 m

H = 23000 m  
T = 62 m  
f = 0 m  
km 0+397  
h TS = 148 m

ohne Ausrundung  
km 0+568  
h TS = 146 m

**LA 10**  
Lärmschutzanlage rechts  
Lärmschutzwand gerade  
von Bau-km 0+100 (Achse Direkttrampe) - 9+426.905 (Achse A 661)  
L = 590,00 m, Höhe = 10,00 m  
ab Oberkante Sockelplatte, fahrbahnseitig hoch absorbierend

### Zeichenerklärung

Gradientenhochpunkt  
Gradiententiefpunkt  
Ausrundungsbeginn Kuppe/  
Ausrundungsende Wanne

H = 10000 m  
-3,620 ‰  
120,680 m  
6,732 ‰  
100,127 m



Damm  
Einschnitt  
Schacht rechts/links/mitte

**Lärmschutzanlagen**

Lärmschutzwand Ost Planung  
Lärmschutzwand West Planung  
Lärmschutzwand Mitte Planung  
Lärmschutzwand Ost Bestand  
Lärmschutzwand Mitte Bestand

Rohrleitung rechts  
Rohrleitung links  
Rohrleitung rechts

Änderungen des 1. Deckblattes sind in rot dargestellt

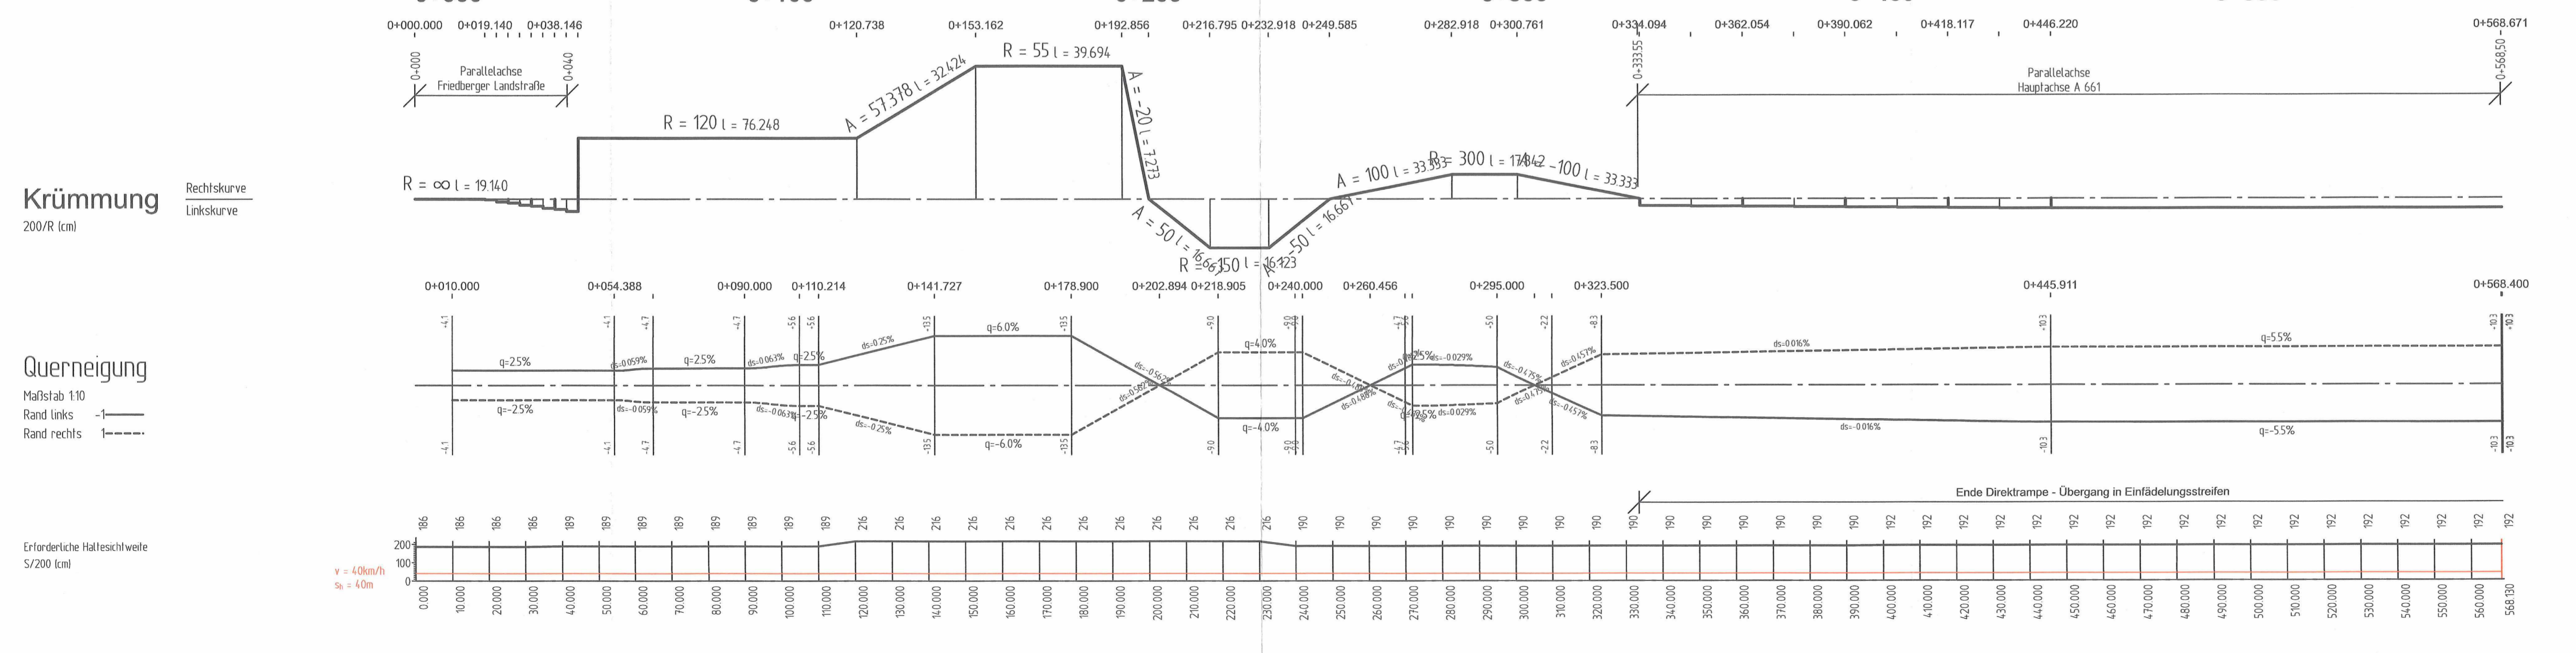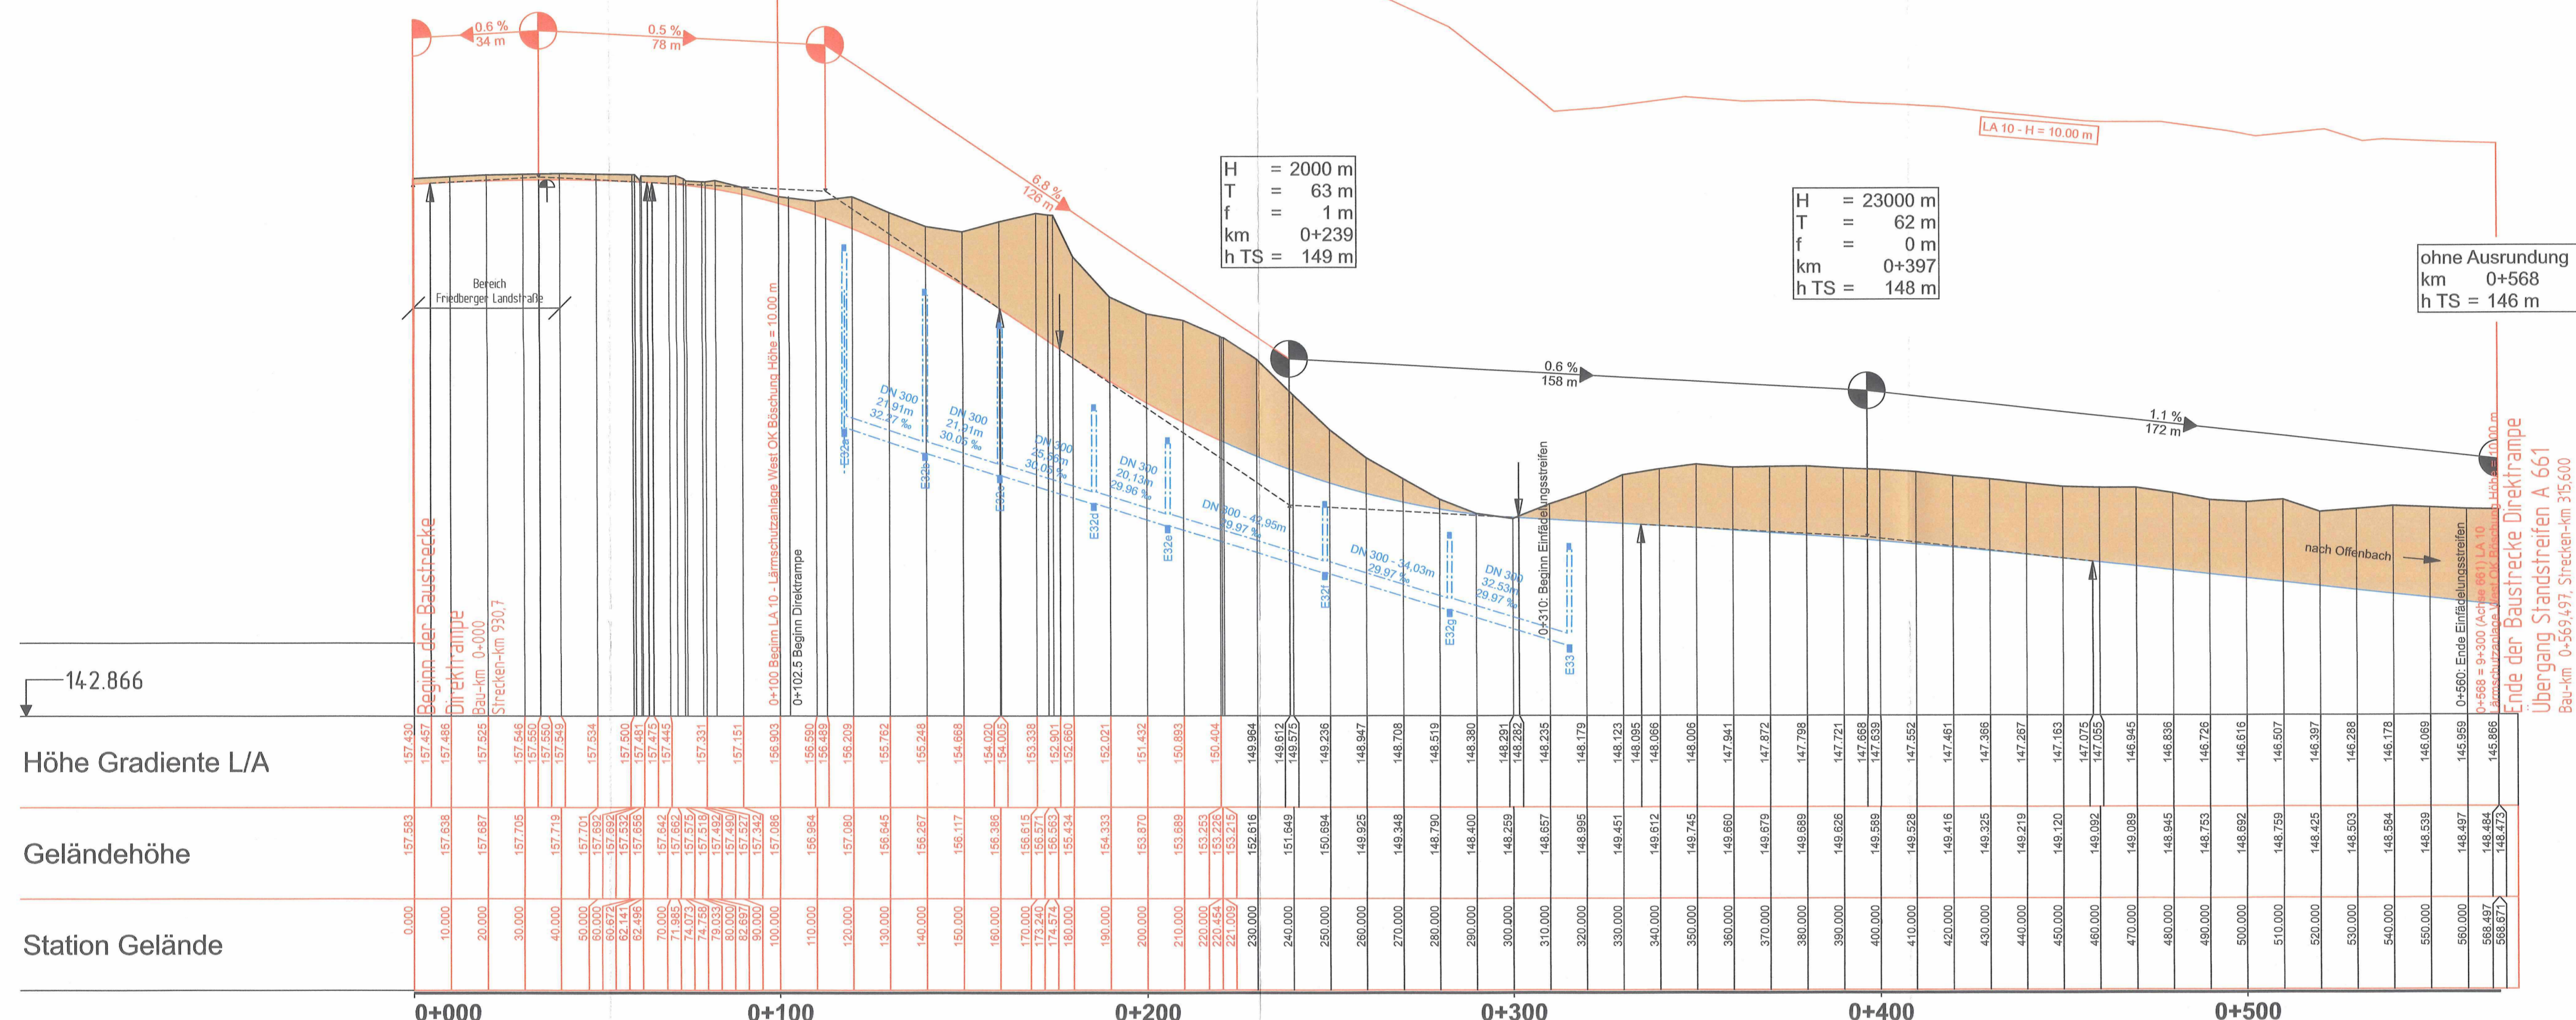

a	Änderung Radwegführung Knotenpunkt Friedberger Landstraße u. RFB 3	30.08.2021	PB 11.1.02-DI
Nr.:	Art der Änderung:	Datum:	Zeichen:

## 1. Deckblatt zur PLANÄNDERUNG

**Die Autobahn**  
West  
Bahnhofplatz 1, 56410 Montabaur

Unterlage Nr.: 06  
Blatt Nr.: 4a  
Hessen ID: 23021

**A 661, Ostumgehung Frankfurt am Main**  
Endausbau der A 661 zwischen AS Friedberger Landstraße und AS Frankfurt a. M. - Ost mit Direkttrampe, Verflechtungstreifen, Aufhebung Allensegange und erweiterter Lärmschutz  
Bau-km 8+750 bis Bau-km 11+902

Straße: A 661 Ostumgehung  
Beginn: zw. NK 5818 119 u. NK 5818 126 Str.km 315,050  
Ende: zw. NK 5818 119 u. NK 5818 126 Str.km 318,202

Aufgestellt:  
Frankfurt, den 22.09.2021  
Autobahn GmbH des Bundes  
Aufstenstelle Frankfurt/Gelnhausen

I.V. gez. Jürgen Semmler  
Außenstellenleiter

Datum: Juni 2020  
Zeichen: Ch.Dickert

gezeichnet: Juni 2020  
geprüft: Juni 2020  
M.Will

**Höhenplan**  
Direkttrampe - Achse 300  
Maßstab: 1 : 1.000

Planfestgestellte Unterlage Nr. 6 Bl.4a  
**Planfeststellungsbeschluss**  
vom 17.10.2023 Gz. 061-k-04/1.024h  
Wiesbaden, den 19.10.2023  
Hessisches Ministerium für Wirtschaft, Energie, Verkehr und Wohnen  
St. VI  
Dr. G. Adlgraf  
Ministerialrat