


Landkreis Rheingau-Taunus
Gemeinde Taunusstein
Gemarkung Orlen
Flur 5


Landkreis Rheingau-Taunus
Gemeinde Taunusstein
Gemarkung Orlen
Flur 4

2. Deckblatt vom März 2023
ersetzt Unterlage 10 Blatt 1
vom Jan 2017

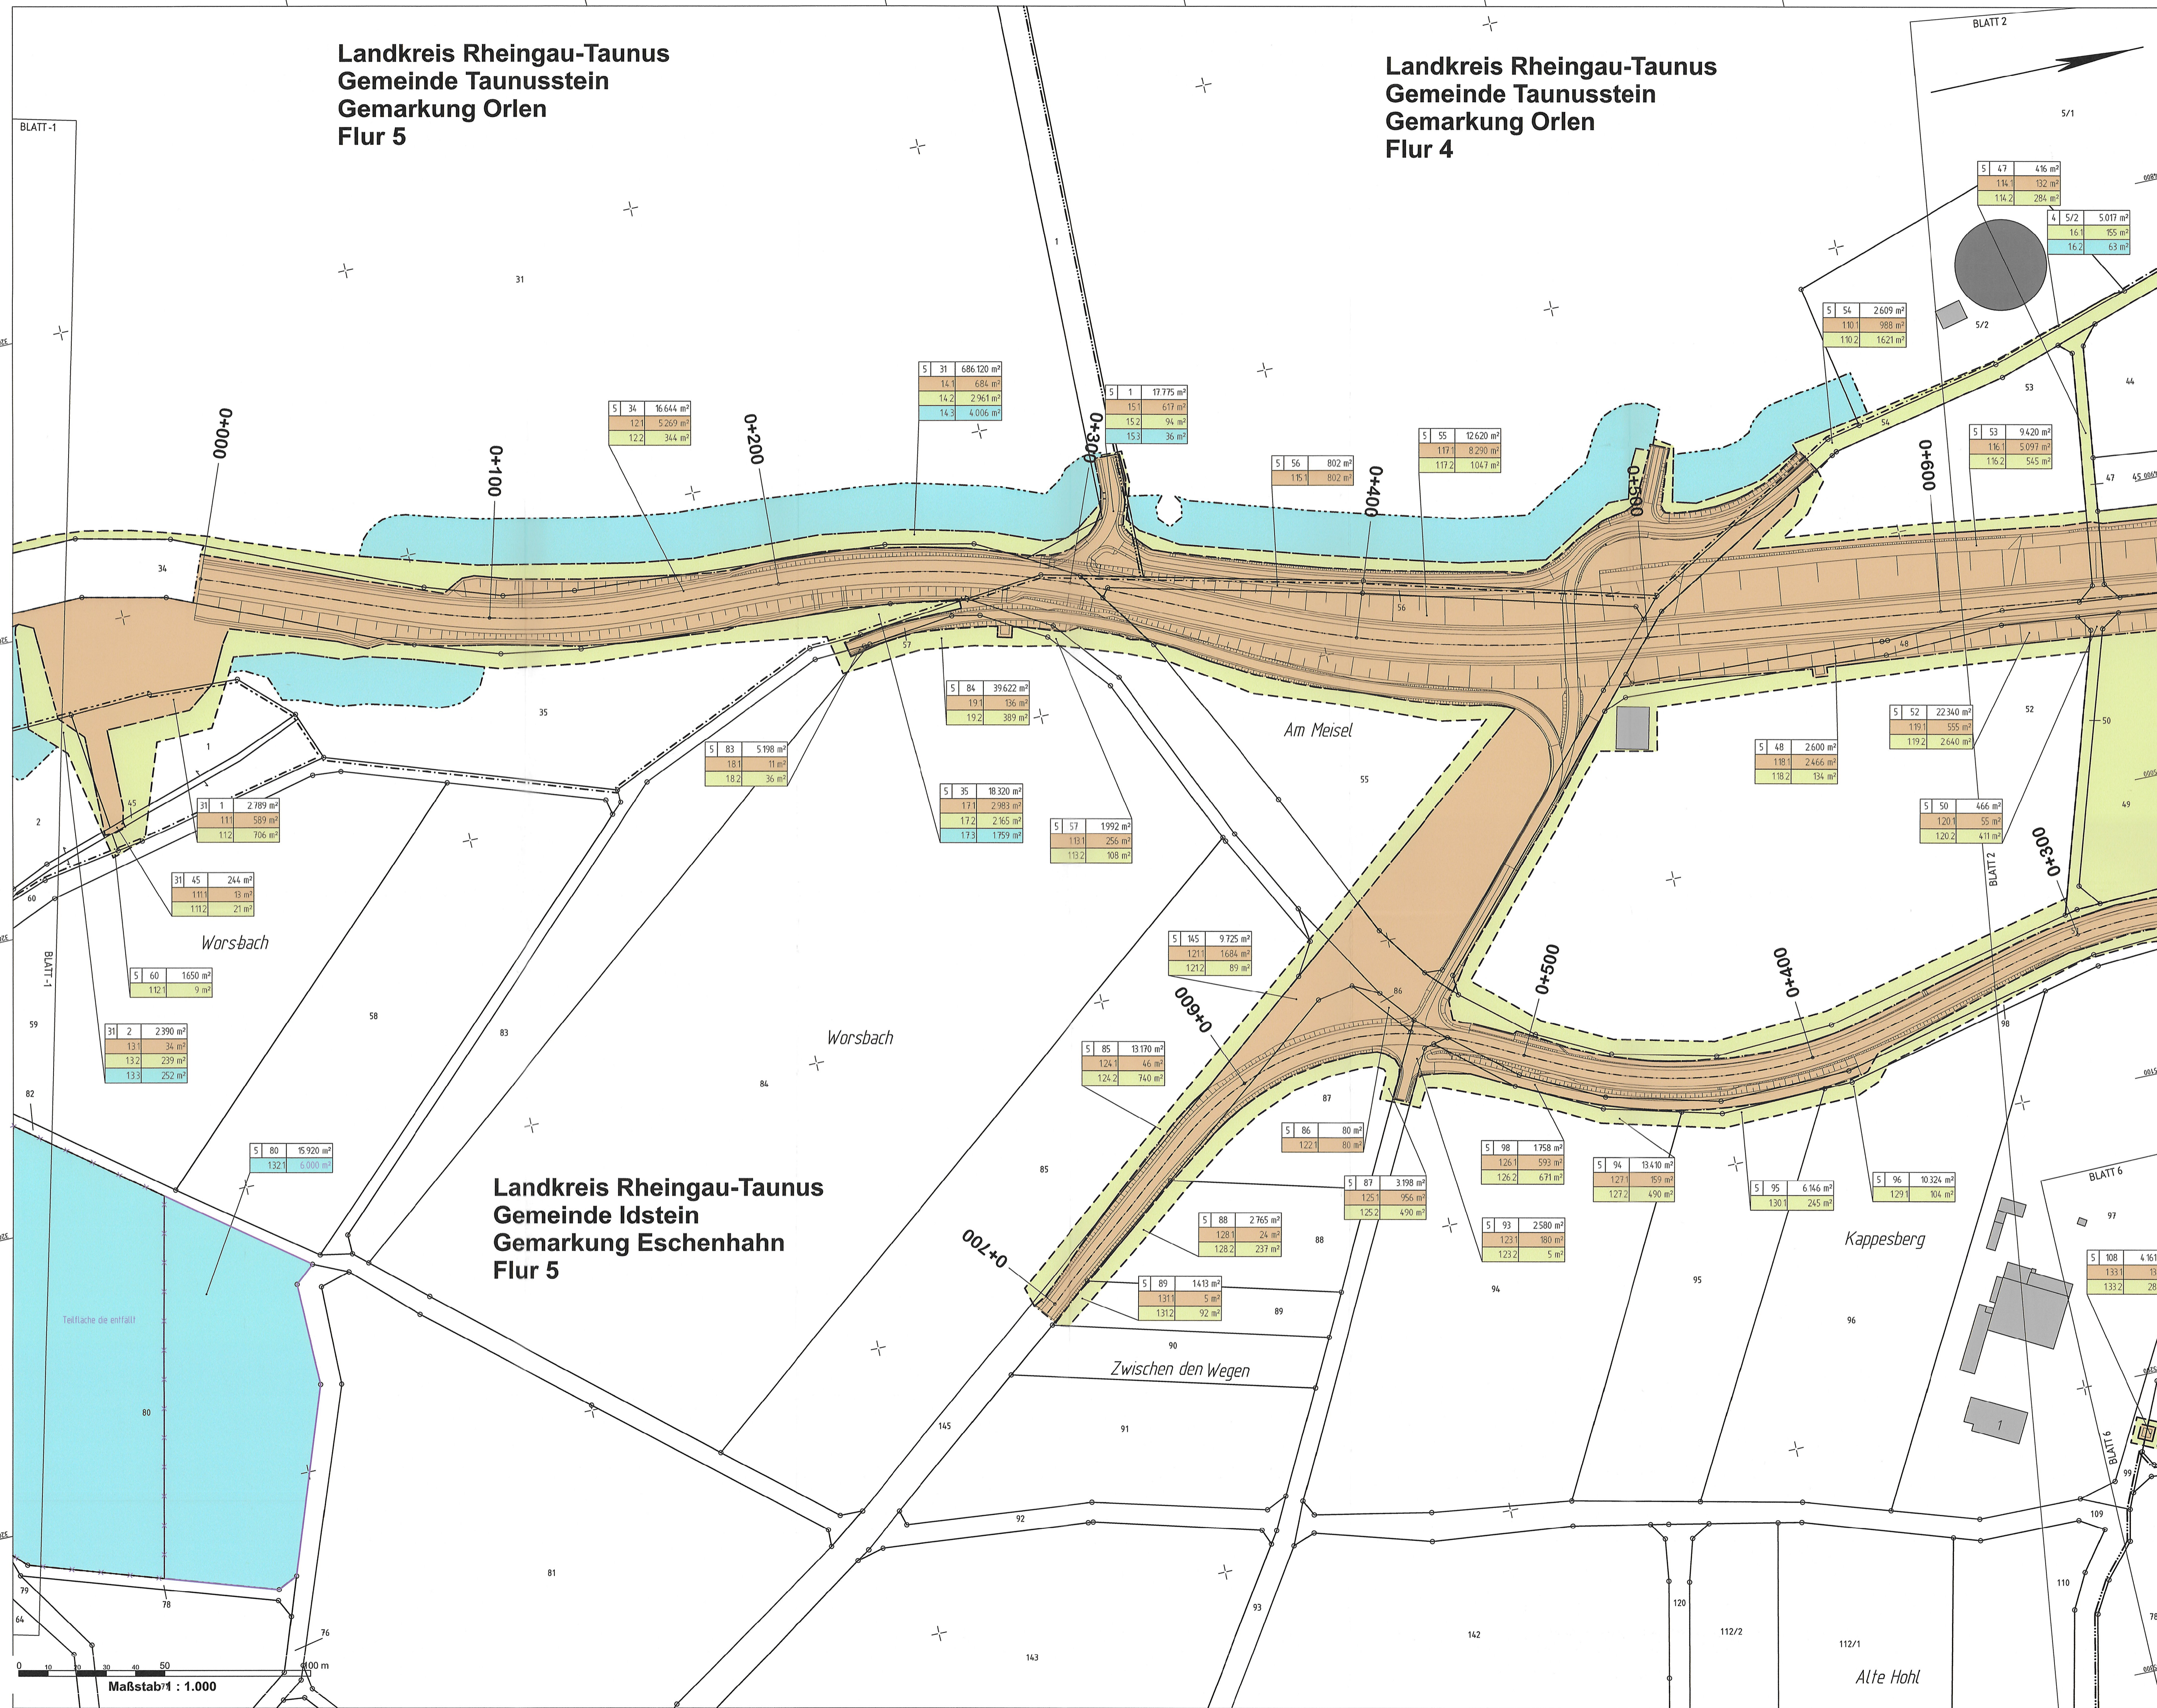

Zeichenerklärung

	zu erwerbende Fläche / dauerhaft in Anspruch zu nehmende Fläche des Vorhabenträgers
	vorübergehend in Anspruch zu nehmende Fläche
	dauernd zu belastende Fläche
	Flur / Flurstück / Größe des Flurstückes
	fld. Nr. im Grunderwerbsverzeichnis / Größe der Teilfläche
	2 Nr. des Grunderwerbsplanes
	34 fld. Nr. des betroffenen Flurstückes
	1 Teilfläche eines Flurstückes
	Zusammengehörigkeitspfad
	Landesgrenze (Bundesland)
	Regierungsbezirks-, Kreis-, Gemeindegrenze
	Gemarkungsgrenze
	Flur - Flurgrenze
	Flurstück - Flurstücksgrenze
	Flurstücknummer

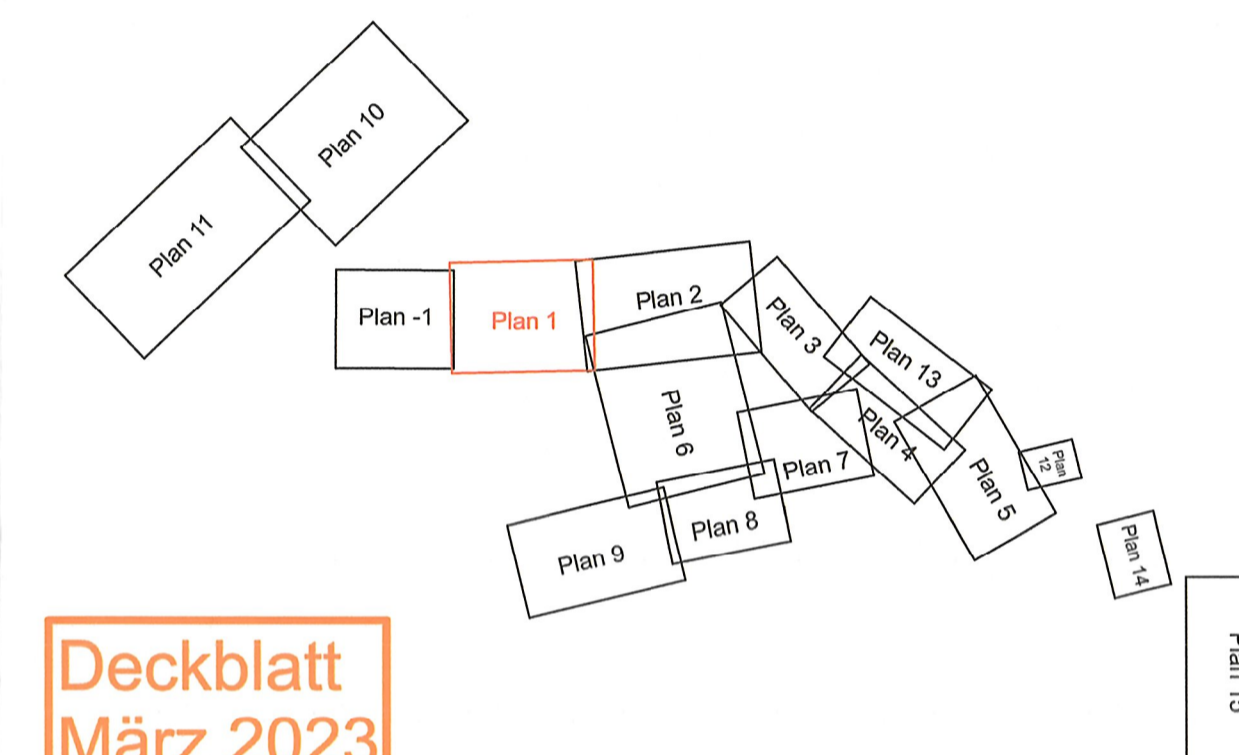

Deckblatt
März 2023

1	2	3	4	5	6	7	8	9	10	11	12	13	14	15
---	---	---	---	---	---	---	---	---	----	----	----	----	----	----

1.) Verkleinerung der Goldammerfläche			
Nr.	Art der Änderung	Datum	Zeichen

 Hessische Landesgeodäsie mbH Staatliche Fachbehörde für landliche Bodenordnung	Aulweg 45 35392 Gießen Telefon: 0641-93216-0		Datum	Zeichen
	bearbeitet:		11/2023	Va
	gezeichnet:		10/2016	We
	geprüft:		01/2023	Js

 Straßen- und Verkehrsmanagement HESSEN	Datum 11/2022		Zeichen	PB14.1.02Go
	bearbeitet:		11/2022	PB14.1.02Go
	gezeichnet:		11/2022	PB14.1
	geprüft:		11/2022	PB14.1

FESTSTELLUNGSENTWURF

Straße: B 275	Unterlage / Blatt-Nr.: 10.1 / 1
Beginn: zw. NK 5815063 u. NK 5815043 Station 0+630	Grunderwerbsplan
Ende: zw. NK 5815035 u. NK 5715075 Station 0+980	
Hessen ID: 03488	Maßstab: 1 : 1000

B 275
Ortsumgebung Idstein/Eschenhahn

Aufgestellt: Wiesbaden, den ... Dezember 2022 ...
Hessen Mobil
-Fachdezernat Planung und Bau Rhein-Main-

Planfestgestellte Unterlage
Nr. 10.1 Bl. 1
2011
Planfeststellungsbeschluss
vom 06.03.2014
Gz. VI-081-K-05-2171#003
Wiesbaden, den 24.03.2024
Hessisches Ministerium
für Wirtschaft, Energie, Verkehr,
Wohnen und ländlichen Raum
Abt. VI
Im Auftrag
Regierungsberrat

Jale
I.A. rez. Thomas Ramolla
Fachdezernent