


Y 32444956.757
X 5560881.414

Y 32445617.941
X 5561213.089

Landkreis Rheingau-Taunus
Gemeinde Idstein
Gemarkung Ehrenbach
Flur 34

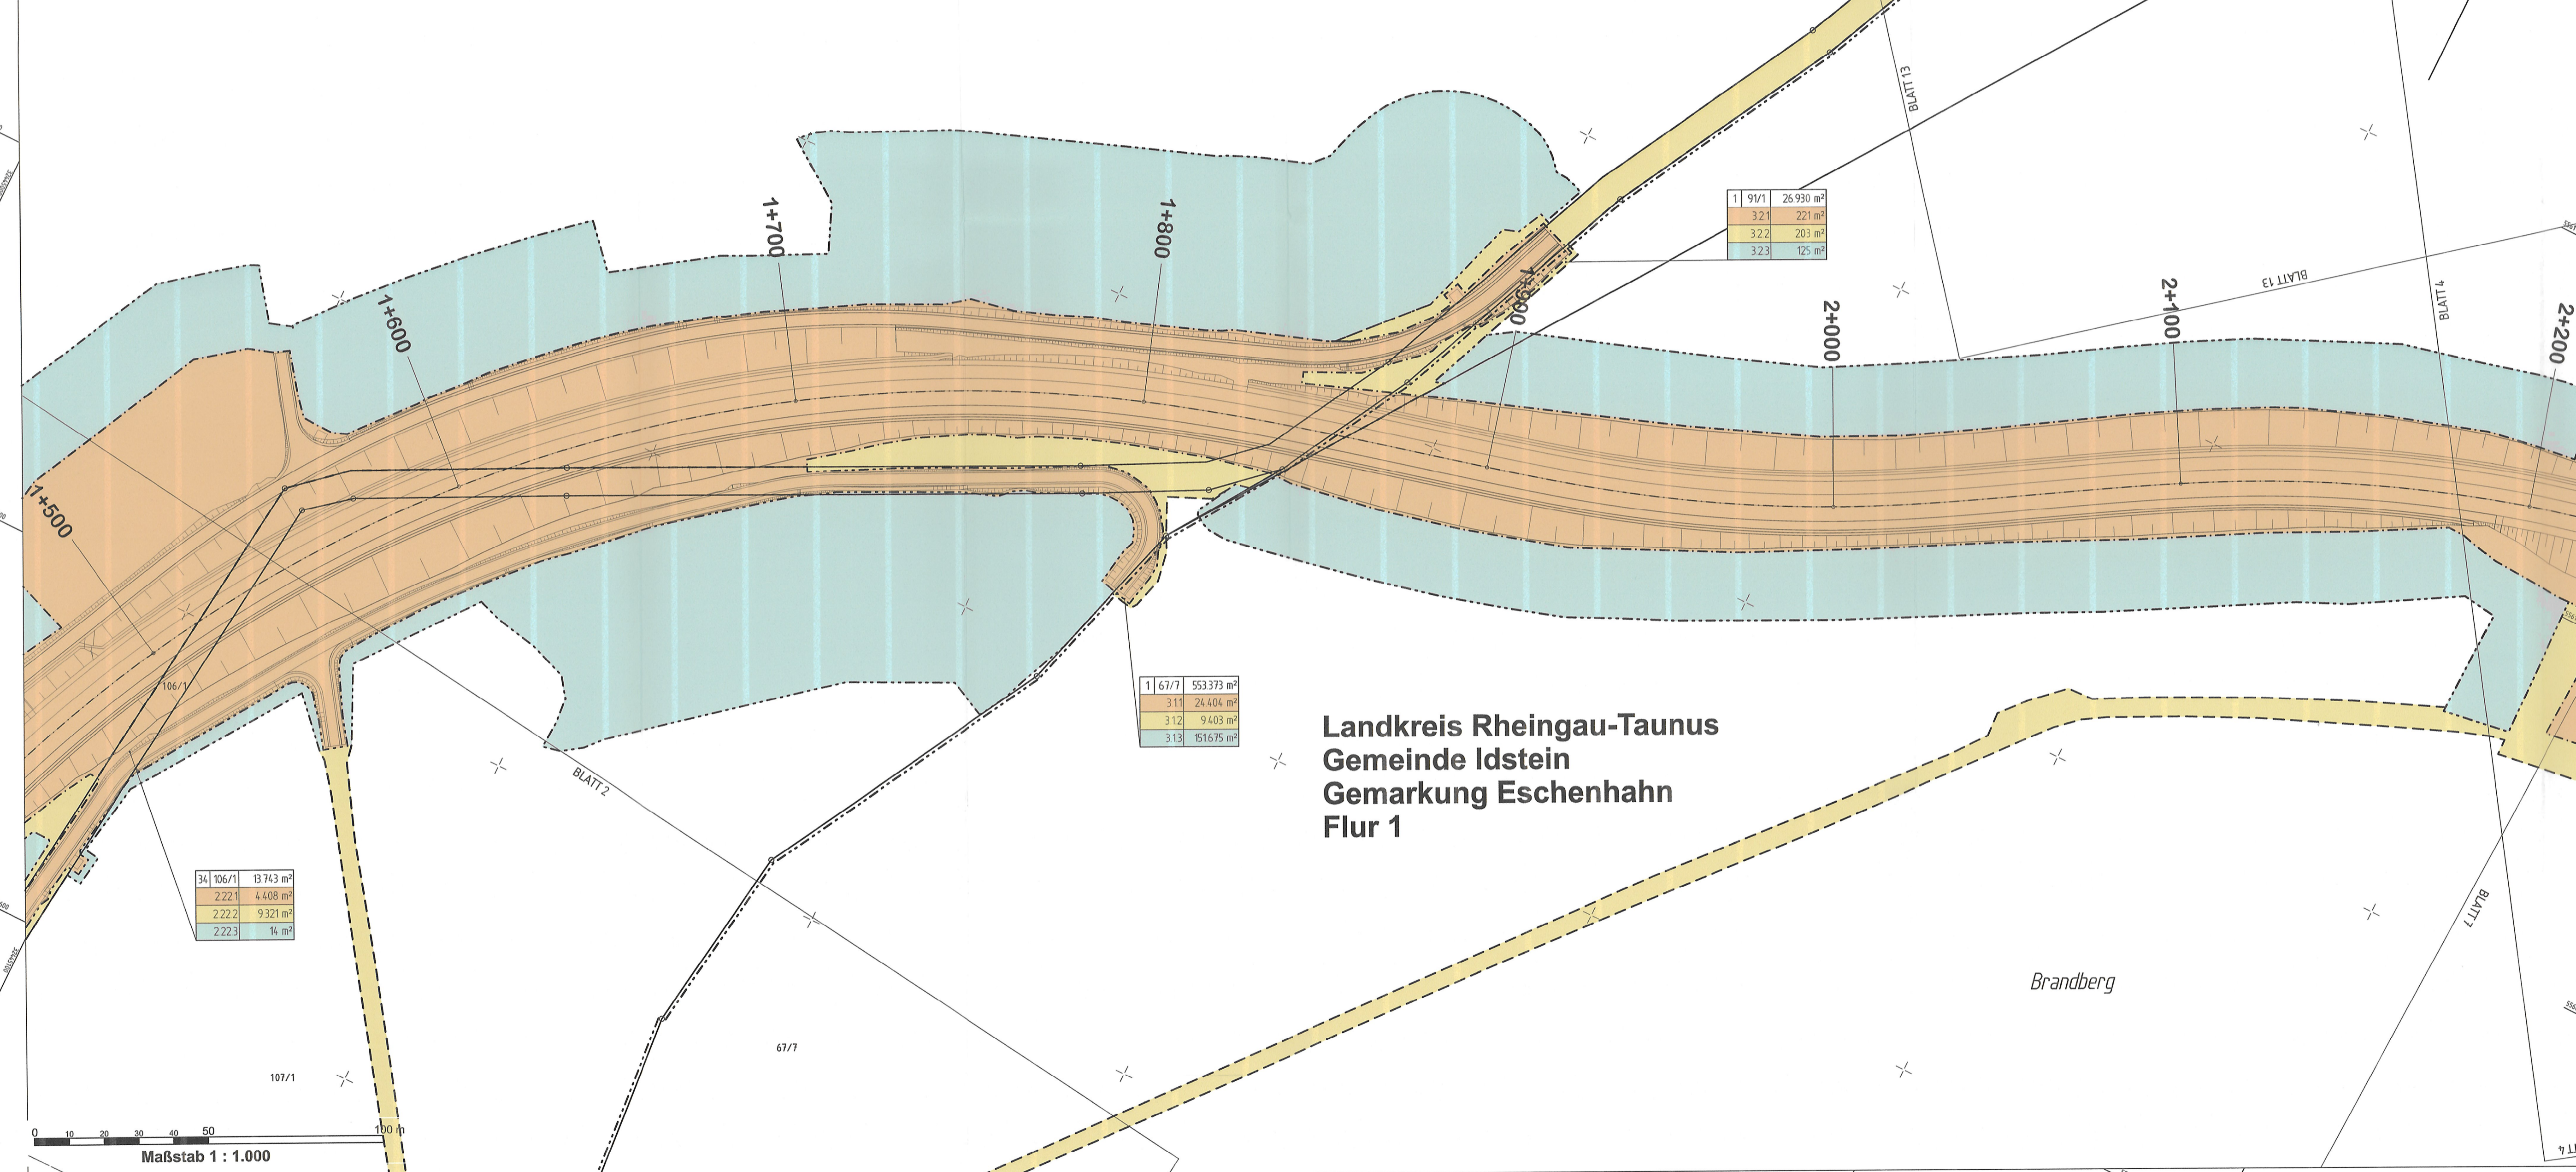

1	91/1	26.930 m ²
3	2.1	221 m ²
3	2.2	203 m ²
3	2.3	125 m ²

1	67/7	553.373 m ²
3	11	24.404 m ²
3	12	9.403 m ²
3	13	1516.75 m ²


34	106/1	13.743 m ²
2	22.1	4.408 m ²
2	22.2	9.321 m ²
2	22.3	14 m ²

Landkreis Rheingau-Taunus
Gemeinde Idstein
Gemarkung Eschenhahn
Flur 1

Brandberg

Zeichenerklärung

- Grunderwerb
zu erwerbende Fläche / dauerhaft in Anspruch zu nehmende Fläche des Vorhabenträgers
- vorübergehend in Anspruch zu nehmende Fläche
- dauernd zu belastende Fläche
- Flur / Flurstück / Größe des Flurstückes
- lfd. Nr. im Grunderververzeichnis / Größe der Teilfläche
2 Nr. des Grunderverzeichnisses
34 lfd. Nr. des betroffenen Flurstückes
1 Teilfläche eines Flurstückes
- Zusammengehörigkeitspfeil
- Landesgrenze (Bundesland)
- Regierungsbezirks-, Kreis-, Gemeindegrenze
- Gemarkungsgrenze
- Flur - Flurgrenze
- Flurstück - Flurstücksgrenze
- Flurstücksnummer

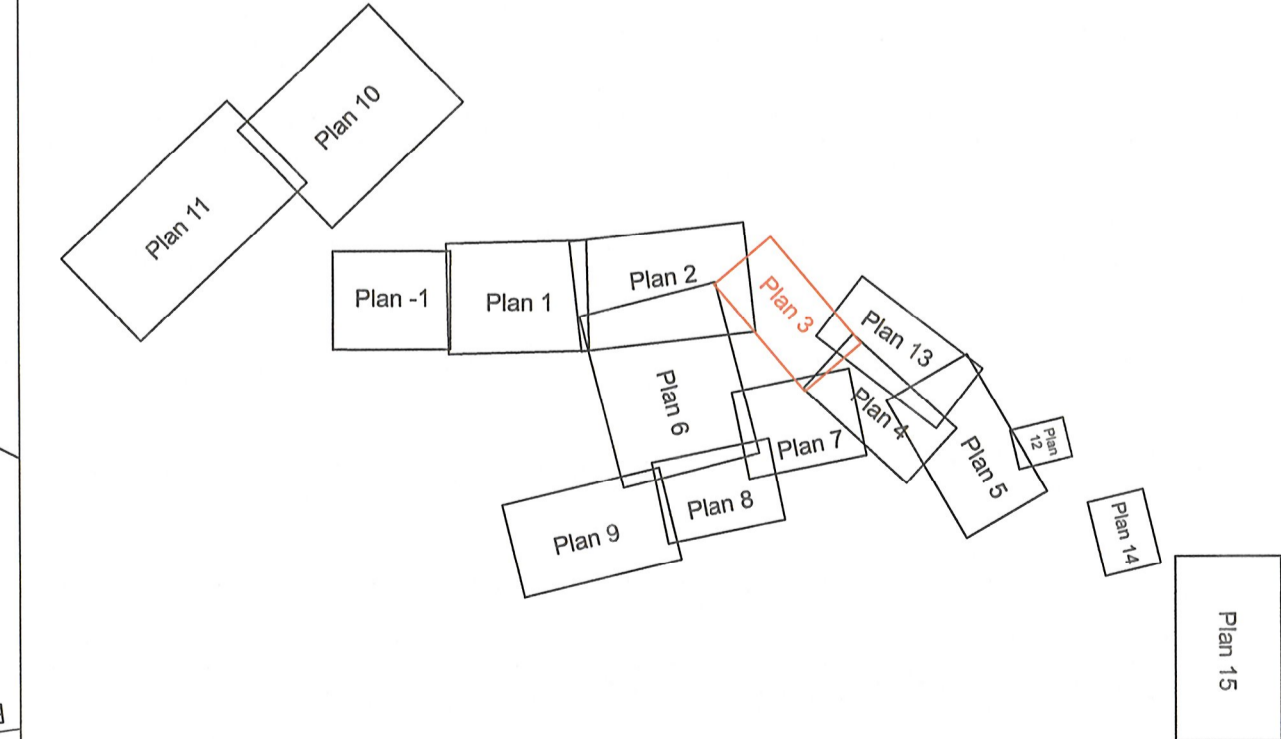

Y 32445131.560
X 5560532.950

Y 32445792.743
X 5560864.624

2. Deckblatt vom März 2023
ersetzt Unterlage 10 Blatt 3
vom Jan 2017

Deckblatt
März 2023

-1	1	2	3	4	5	6	7	8	9	10	11	12	13	14	15
----	---	---	---	---	---	---	---	---	---	----	----	----	----	----	----

Nr.	Art der Änderung	Datum	Zeichen

HUG
Hessische Landesgesellschaft mbH
Staatliche Treuhandsstelle für landliche Bodenordnung

Aulweg 45
35392 Gießen
Telefon: 0641-93216-0

Datum	Zeichen
bearbeitet: 01/2023	Va
gezeichnet: 10/2016	We
geprüft: 01/2023	Js

Hessen Mobil
Straßen- und Verkehrsmanagement

HESSEN

Datum	Zeichen
bearbeitet: 11/2022	PB14.1.02Go
gezeichnet: 11/2022	PB14.1.02Go
geprüft: 11/2022	PB14.1

FESTSTELLUNGSENTWURF

Straße: B 275	Unterlage / Blatt-Nr.: 10.1 / 3
Beginn: zw. NK 5815063 u. NK 5815043 Station 0+630 Ende: zw. NK 5815035 u. NK 5715075 Station 0+980	Grunderverbspian
Hessen ID: 03488	Maßstab: 1 : 1000

B 275
Ortsumgehung Idstein/Eschenhahn

Aufgestellt:
Wiesbaden, den ... Dezember 2022
Hessen Mobil
-Fachdezernat Planung und Bau Rhein-Main-

Thomas Ramolla
I.A. gez. Thomas Ramolla
Fachdezernat

Planfestgestellte Unterlage
Nr. 10.1 Bl. 3
zum
Planfeststellungsbeschluss
vom 05.03.2014
Gz. VI-081-06-217/003
Wiesbaden, den 24.03.2024
Hessisches Ministerium
für Wirtschaft, Energie, Verkehr,
Wohnen und ländlichen Raum
Abt. VI
Im Auftrag
Regierungsberrat

