

Y 32445592.167
X 5622167.623

Lahn-Dill-Kreis
Gemeinde Haiger
Gemarkung Sechshelden
Flur 15


Lahn-Dill-Kreis
Gemeinde Haiger
Gemarkung Sechshelden
Flur 17

Lahn-Dill-Kreis
Gemeinde Haiger
Gemarkung Sechshelden
Flur 14

Lahn-Dill-Kreis
Gemeinde Haiger
Gemarkung Sechshelden
Flur 19

Lahn-Dill-Kreis
Gemeinde Haiger
Gemarkung Sechshelden
Flur 20

Lahn-Dill-Kreis
Gemeinde Haiger
Gemarkung Sechshelden
Flur 56

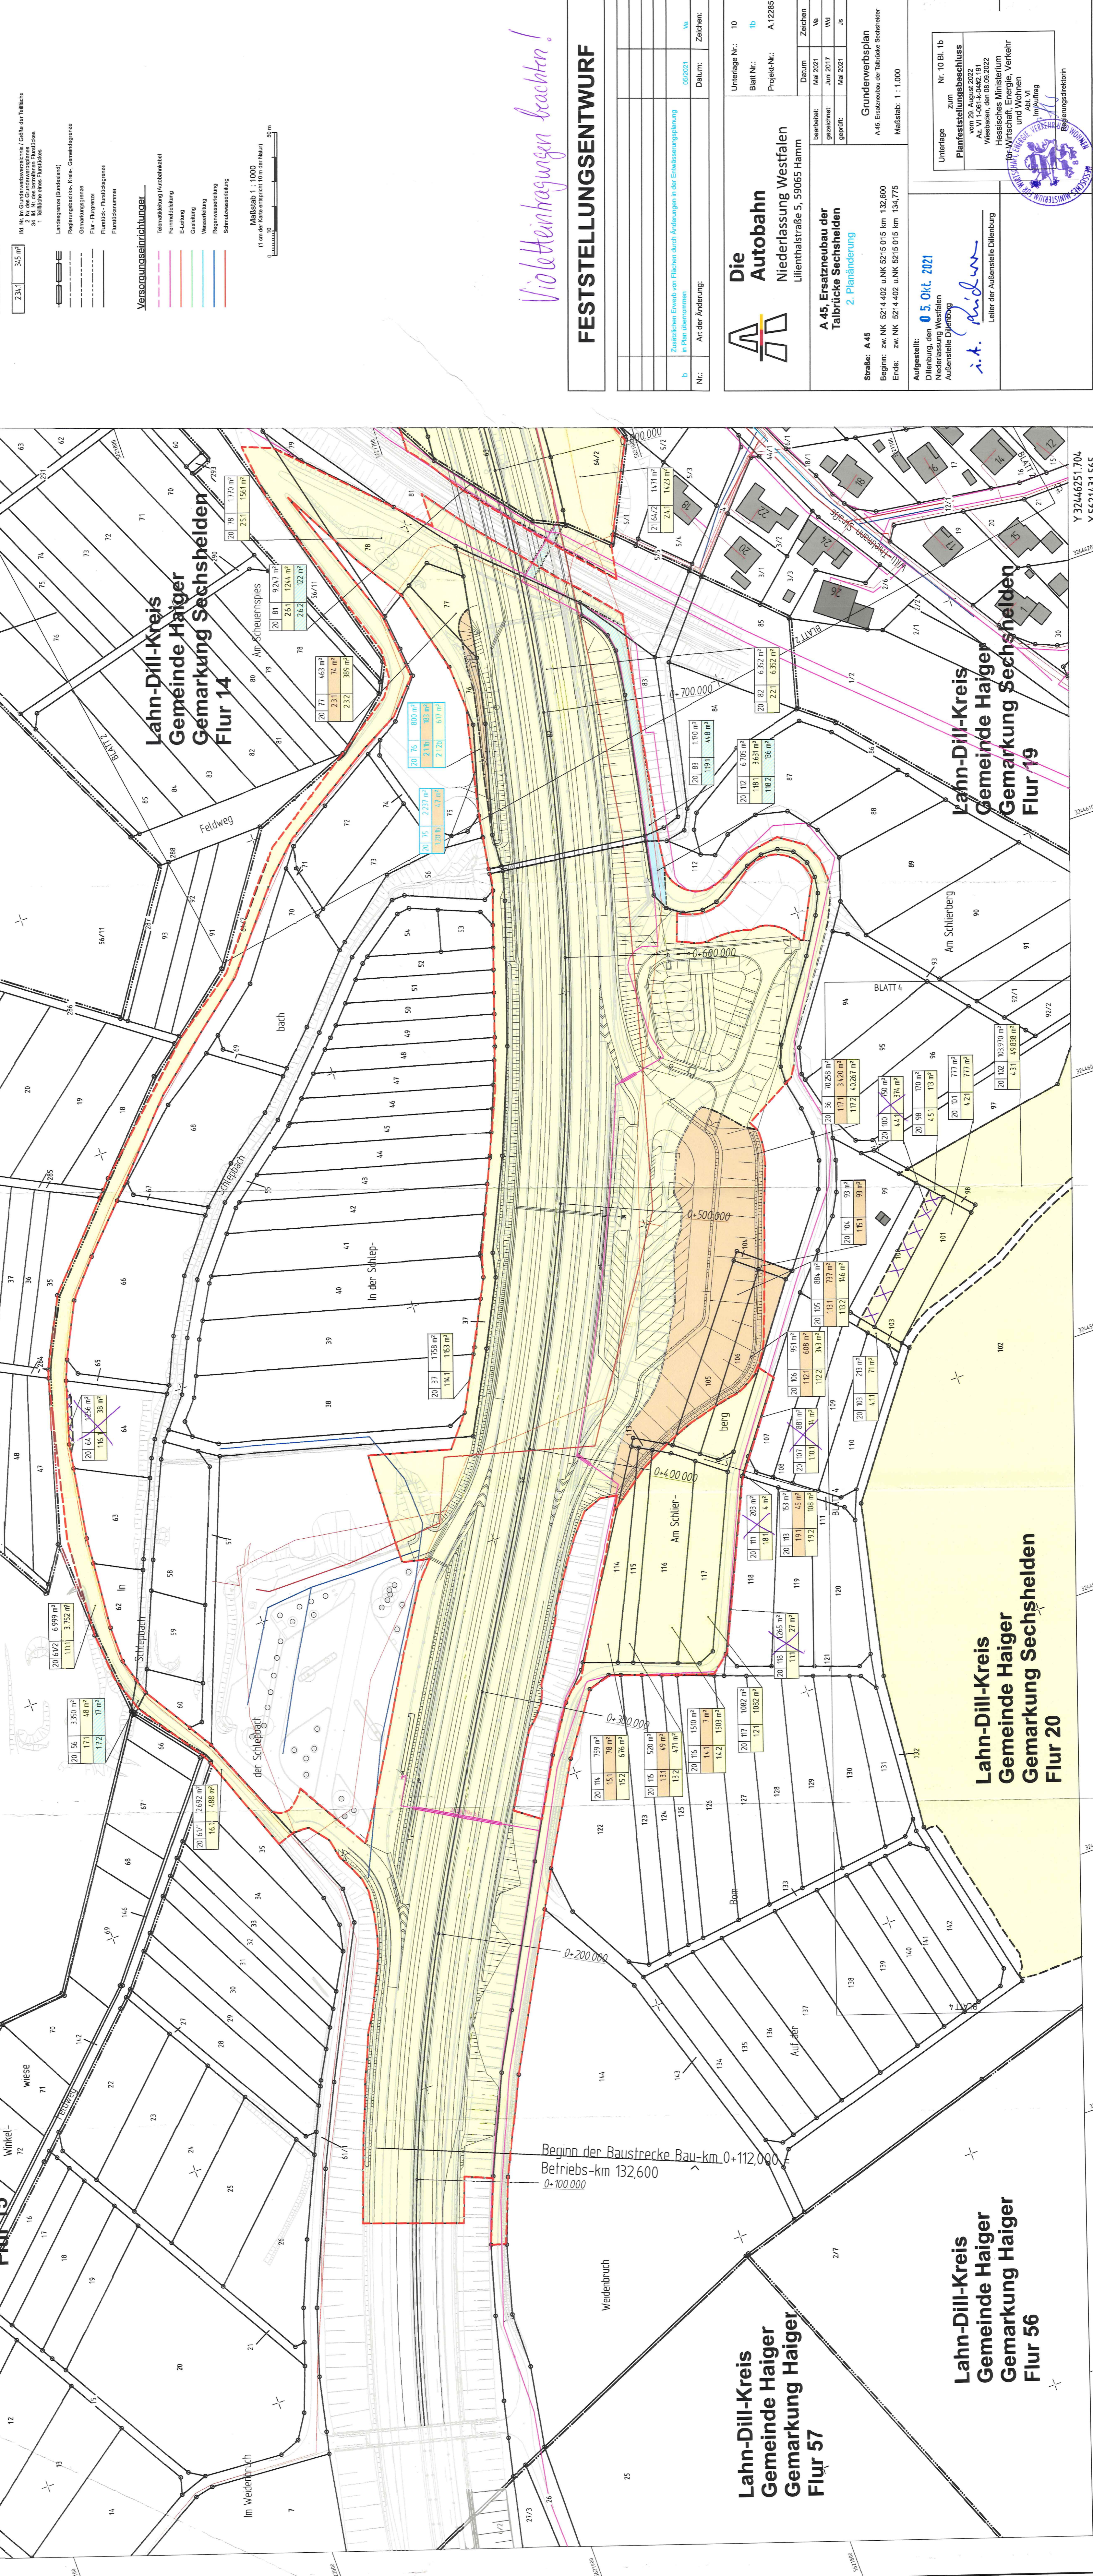

Violettenhagen beachten!

Zeichenerklärung

- Grundentwurf**
- vorherrschend in Anspruch zu nehmende Fläche
 - zu erwerbende Fläche
 - demnach zu behebende Fläche
 - Flur (Flurstück) Größe des Flurstückes
 - Flur-Nr. im Grundbuch (CofA der Flurbuch)
 - Flur-Nr. des örtlichen Flurbuchs
 - Flur-Nr. des örtlichen Flurbuchs
 - 1. Blatt eines Flurbuchs
- BE**
- Landesgrenze (Bundesland)
 - Regierungsbezirk, Kreis, Gemeindegrenze
 - Gemarkungsgrenze
 - Flur-/Flurstück
 - Flurstück-/Flurstücksgrenze
 - Flurstücksgrenze
- Vorsorungsanschlüsse**
- Terminalkleitung (Mischschmelze)
 - Fernwärmeleitung
 - E-Leitung
 - Gasleitung
 - Wasserleitung
 - Straßenwasserleitung
- M 1:1000
(1 cm im Maßstab entspricht 100 m im Natur)

FESTSTELLUNGSENTWURF

Unterlage Nr.:	10
Blatt Nr.:	1b
Projekt-Nr.:	A.12985
Datum:	Zeichen
Seitenzahl:	1 von 1
Gezeichnet:	10.10.2021
Geprüft:	10.10.2021
Datum:	Zeichen
Nr.:	Zeichen

Die Autobahn
Niederlassung Westfalen
Lilienthalstraße 5, 59065 Hamm

**A 45, Ersatzneubau der
Tabrücke Sechshelden
2. Planänderung**

Strasse: A 45
Beginn: zw. NK 5214 402 u. NK 5215 015 km 132,600
Ende: zw. NK 5214 402 u. NK 5215 015 km 134,775

Grundentwurf
A 45, Ersatzneubau der Tabrücke Sechshelden
Maßstab: 1 : 1.000

Aufge stellt:
Dillenburg, den 05. Okt. 2021
Niederlassung Westfalen
Autobahn-Direktion

n.t. Rüdiger
Leiter der Außenstelle Dillenburg

zum
Planfeststellungsbeschluss
Nr. 10 Bl. 1b
Westfalen, den 08.08.2022
AZ: VI 15018-24/2-151
Hessisches Ministerium
für Wirtschaft, Energie, Verkehr
und Klimaschutz
Autobahn-Direktion
Autobahndirektion