


Y 42961.940  
X 65121.331

Y 49342.604  
X 65121.333

2. Deckblatt vom März 2023  
ersetzt Unterlage 12 Blatt 1  
vom Aug 2013

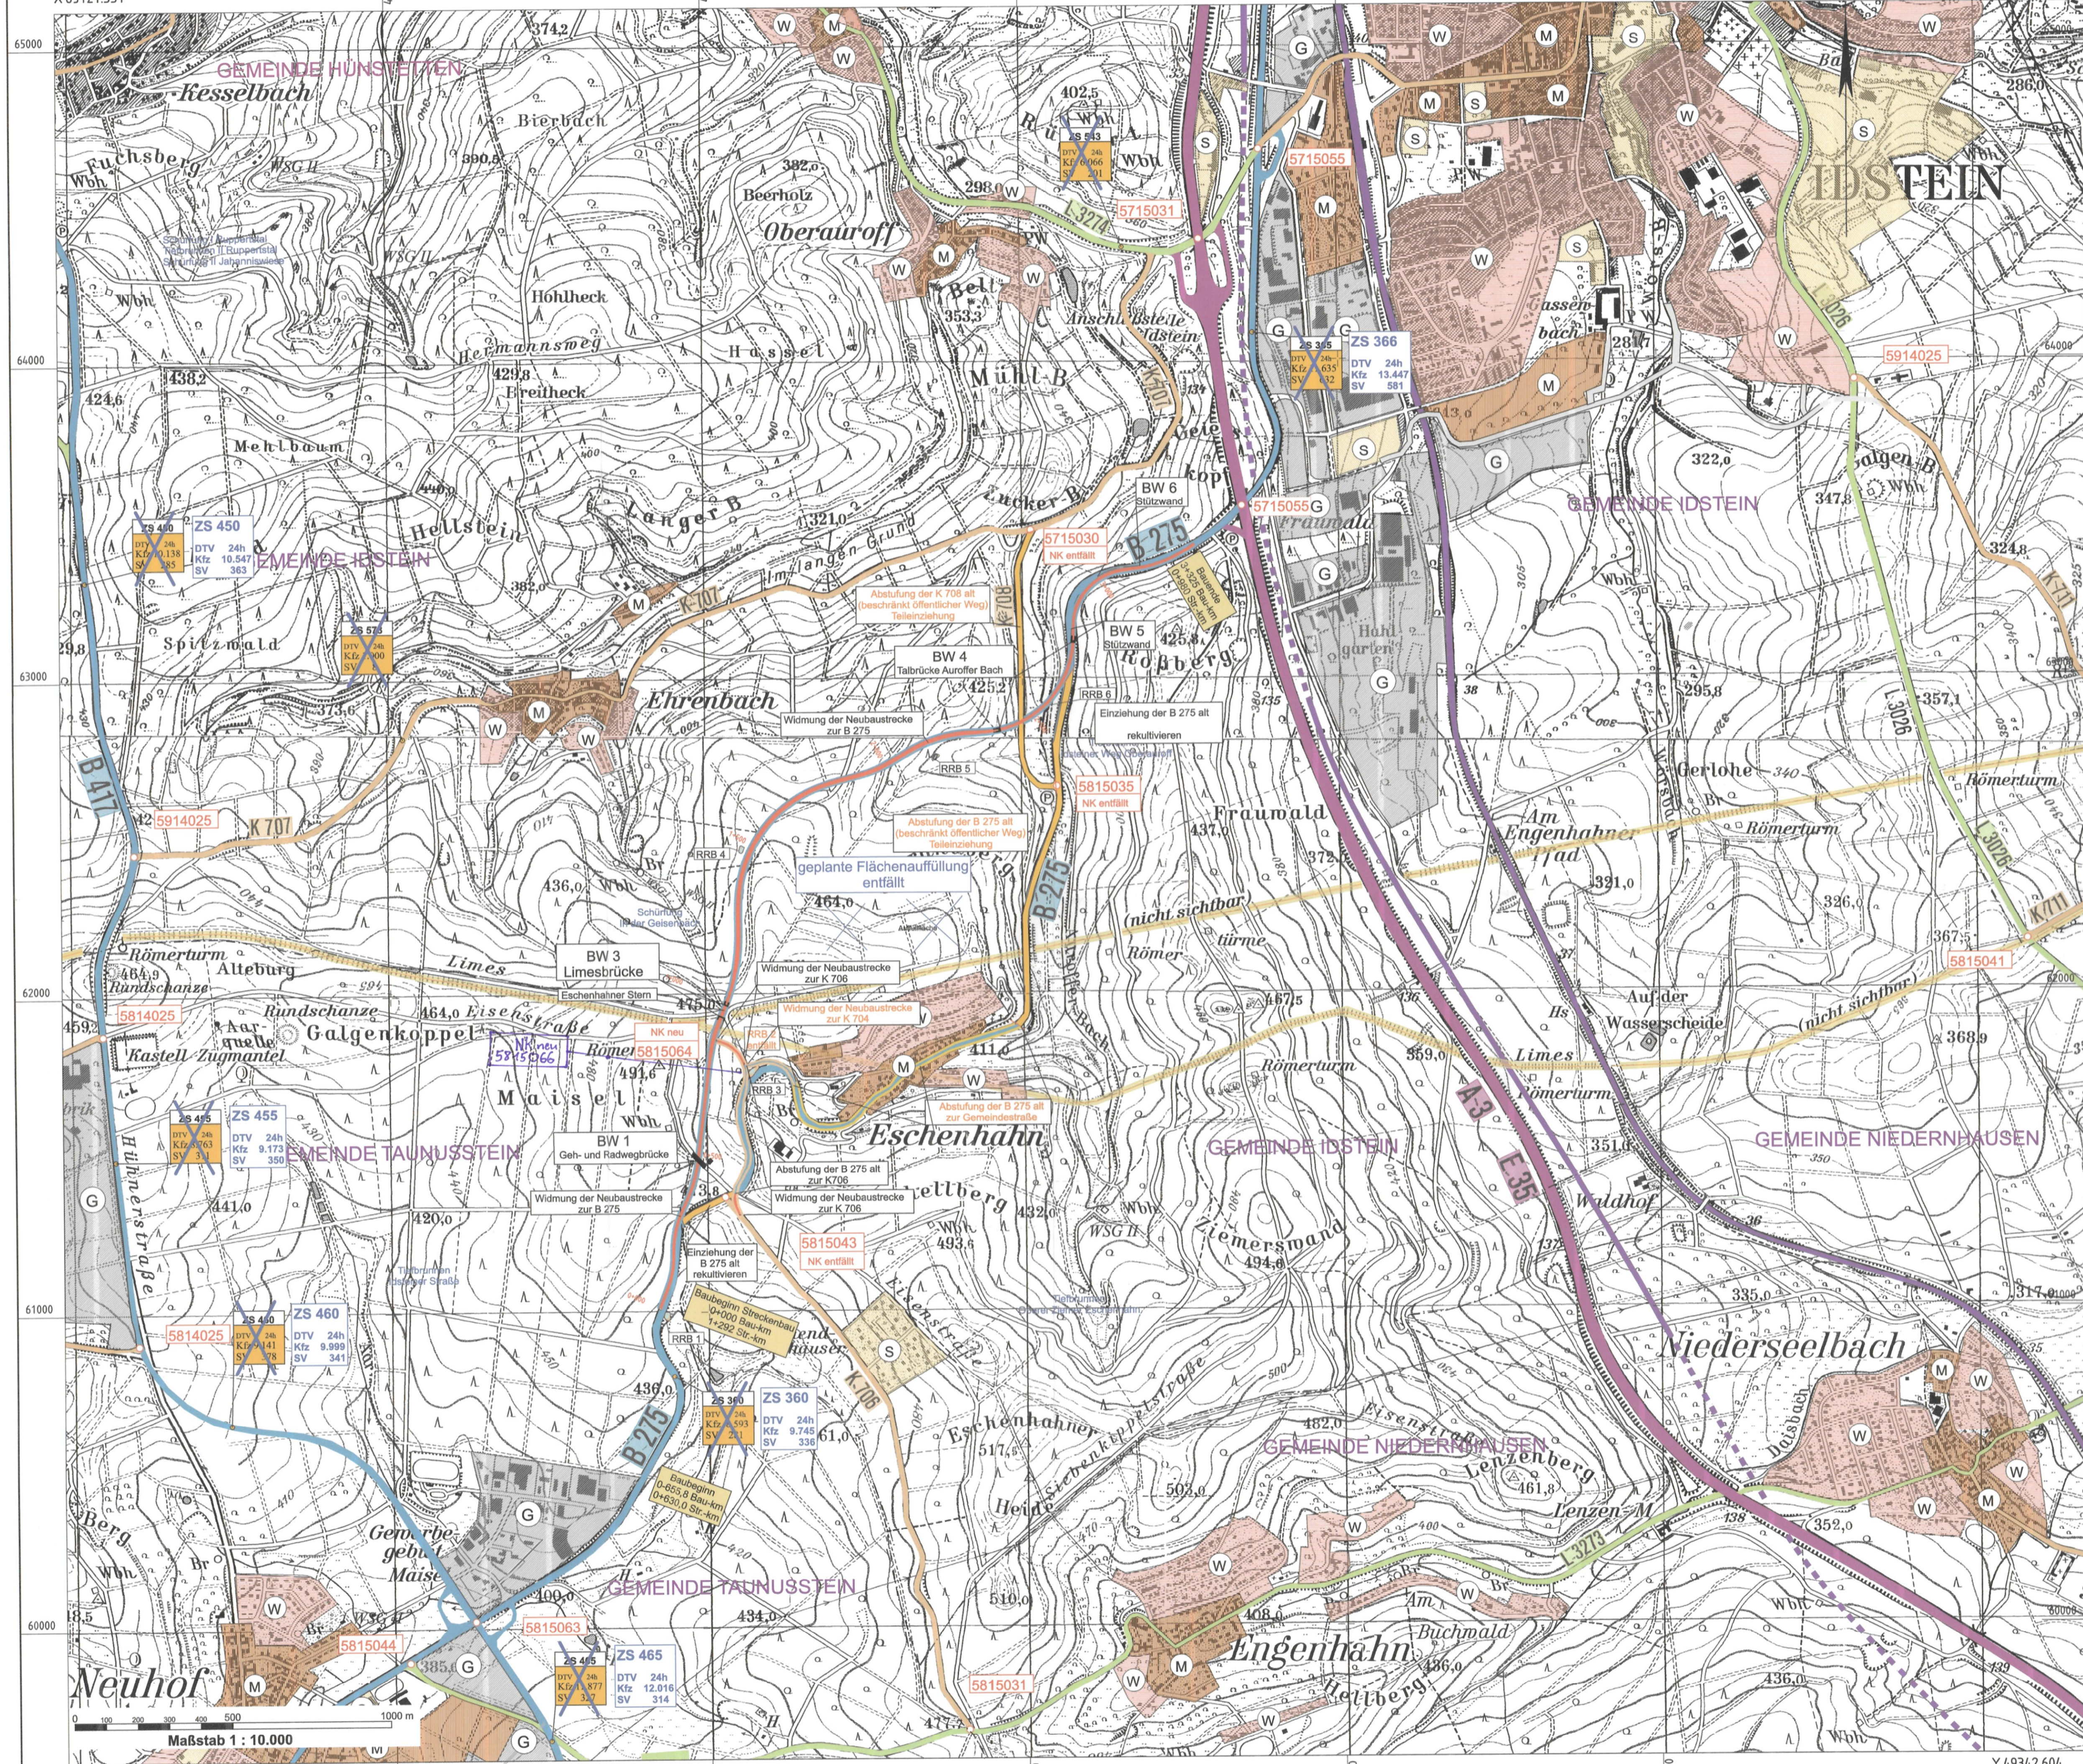

**ZEICHENERKLÄRUNG:**

- Rad- und Wanderwege
- Autobahn
- Bundesstraße
- Landesstraße
- Kreisstraße
- Planung
- Deutsche Bahn
- Netznoten
- Wohngebiet
- Mischgebiet
- Gewerbegebiet
- Sondergebiet
- WSG II
- NSG
- NSG
- FFH - Gebiet
- Hochspannungsleitung
- Ausgleichsmaßnahmen

**Widmungs- und Umstufungsplan**

- Abstufung der B 275 zur K 706
- Widmung der Neubaustrecke zur K 706
- Widmung der Neubaustrecke zur B 275
- Abstufung der B 275 zur Gemeindestraße
- Einziehung (B 275 / K 708)

**Bauwerk Nr. 1** Überführung Eisenstraße

Kreuzungskilometer (B 275)	0+475
Breite zw. d. Gel. (m)	5,00m
L.W. (m)	20,00m
L.H. (m)	-4,70m
ASB Nr.:	5815 631

**Bauwerk Nr.3** Limesbrücke

Kreuzungskilometer (B 275)	0+991,60
Gesamtlänge	52,00m
Länge "Korn Überdeckung"	30,00m
L.W. (m)	≥ 9,50
L.H. (m)	≥ 4,50
ASB Nr.:	5815 632

**Bauwerk Nr. 4** Unterführung Auroffer Bach

Einzelstützen	384,00m
Gesamtlänge	4,70m-33,00m
Lichte Höhe	11,60m
Breite zw. Geländern	377,30m
Brückentafelbreite	571,581

**Bauwerk 5** Stützwand

Länge (m)	ca. 44m
Höhe (m)	5-7,5m
ASB Nr.:	5715 680

**Bauwerk 6** Stützwand

Länge (m)	ca. 12m
Höhe (m)	1-4,7m
ASB Nr.:	5715 683

Deckblatt  
März 2023

Nr.	Art der Änderung	Datum	Zeichen
2	NK neu Schwalbacher Straße		
1	Widmung Anschluss Eschenhahn geändert	19.07.22	PB 14.1.02K

Datum	Zeichen
bearbeitet: März 2023	PB14.1.02Go
gezeichnet: März 2023	PB14.1.02Go
geprüft: März 2023	PB14.1.02Ke

**FESTSTELLUNGSENTWURF**

Straße: B 275  
 Unterlage / Blatt-Nr.: 12 / 1  
 Widmungsplan  
 Beginn: zw. NK 5815063 u. NK 5815043 Station: 0+630  
 Ende: zw. NK 5815035 u. NK 5715075 Station: 0+980  
 Hessen ID: 03488  
 Maßstab: 1:10000

B 275  
 Ortsumgebung Idstein Eschenhahn

Aufgestellt: Wiesbaden, den 19. März 2023  
 Hesses Mobil-Fachdezernat Planung und Bau Rhein-Main-  
 Fachdezernat  
 A. gez. Thomas Ramolla  
 Fachdezernat

Planfestgestellte Unterlage  
 Nr. 12  
 zum  
 Planfeststellungsbeschluss  
 vom 06.03.2014  
 Gz. VI-061-K-06-2171#003  
 Wiesbaden, den 24.03.2014  
 Hessisches Ministerium  
 für Wirtschaft, Energie, Verkehr,  
 Wohnen und ländlichen Raum  
 Abt. VI  
 im Auftrag  
 Regierungsberrat



Y 42961.940  
X 59585.184

Y 49342.604  
X 59585.186

Maßstab 1 : 10.000