


Straßenquerschnitt
RQ 11,5+ ohne ÜFS
Belastungsklasse 10
Dammlage mit Kollisionsschutzwand, Wasserschutzzone III
Referenzstation 0+500

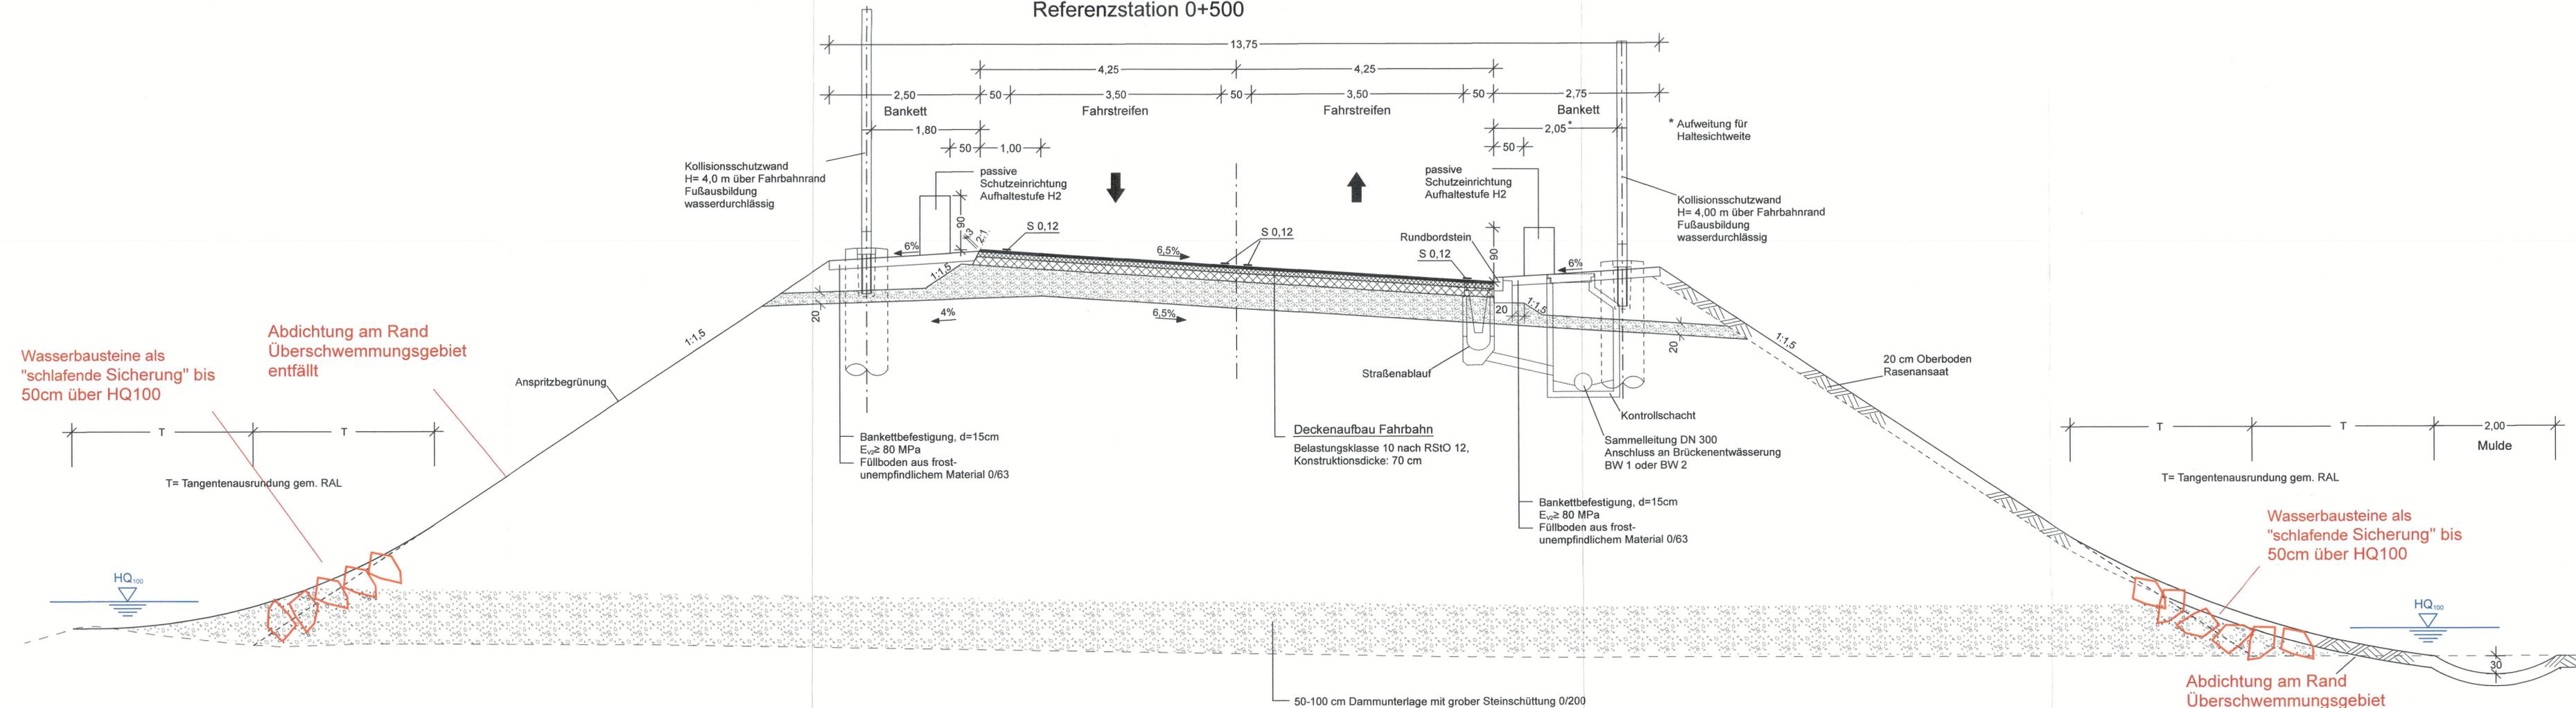

Wasserbausteine als "schlafende Sicherung" bis 50cm über HQ100

Abdichtung am Rand Überschwemmungsgebiet entfällt

Wasserbausteine als "schlafende Sicherung" bis 50cm über HQ100

Abdichtung am Rand Überschwemmungsgebiet entfällt

Emch+Berger Entwurfsbearbeitung: Emch + Berger GmbH Ingenieure und Planer Weimar Coudraystraße 6 99423 Weimar Tel.: 03643/4391-0 Fax: 03643/439199	Datum	Zeichen	
	bearbeitet:	03/2017	gop
	gezeichnet:	03/2017	wai
	geprüft:	<i>ik/m</i>	

01	Entfall der Abdichtung am Rand des USG	06.2023	TM
02	Wasserbausteine als "schlafende Sicherung" gemäß U05	06/2023	TM
Nr.:	Art der Änderung:	Datum:	Zeichen:

1. PLANÄNDERUNG

Hessen Mobil Straßen- und Verkehrsmanagement 	Untergliederung: Nr. 14.1 Blatt Nr.: 2a Hessen ID: 03552
---	---

Ortsumgebung Biedenkopf/Eckelshausen im Zuge der B 62 Straße: B 62 Beginn: von Netzknoten 5017 075 - 5117 001 Str.-km 0,290 (alt) Ende: bis Netzknoten 5117 001 - 5117 002 Str.-km 0,948 (alt)	Datum Zeichen
--	------------------

aufgestellt: Marburg, den16.06.2023.
 Hessen Mobil
 - Fachdezernat Planung Westhessen
 Lauer Sebastian
 Digital unterschrieben von Lauer Sebastian
 Datum: 2023.06.20 (Fachdezernat)

Unterlage Nr. 14.1.2 A zum **Planänderungsbescheid**
 vom 12.08.2024
 Az. VI-061-k-06-2189#002
 Wiesbaden, den 12.08.2024
 Hessisches Ministerium für Wirtschaft, Energie, Verkehr, Wohnen und ländlichen Raum
 Abt. VI
 Im Auftrag
 Gartenbaurat

\\EBWEDC01\Proj\Bkt\carabka\71120190-GP\71120190-GP\LF_E_140_LRE002_PLT\LF_E_140_LRE002_L - ZB.03.17
 110,5 cm x 29,7 cm = 0,327 m²