


B 54 - Straßenquerschnitt

Bau-km 1153,505 - 1162,585

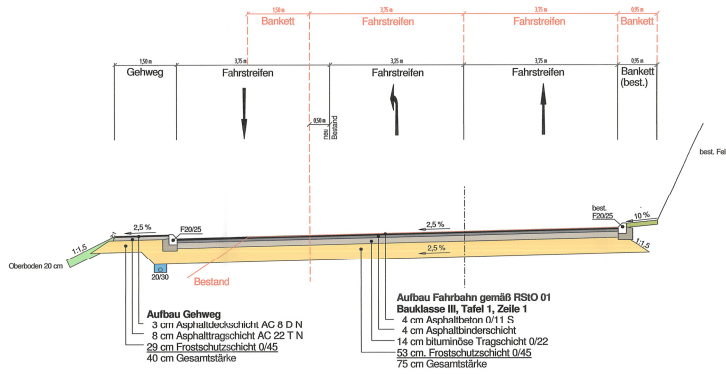

2	Bauwerkzeuge Ausbaubauwerk geändert v. Stahlbeton auf Wellstahlrohr	02/2011	P2/Fa
1	v. Bauabschnitt durchgezogen 02/2011	02/2011	P2/Fa
Nr.:	Art der Änderung:	Datum:	Zeichen:

Hessen Mobil
Straßen- und Verkehrsmanagement

Unterlage-Nr.: 14.2
Blatt-Nr.: 02
Hessen-ID: 20431

Datum: _____ **Zeichen:** _____
bearbeitet: _____ **rs, ss, fs**
geprüft: _____ **rs, ss, fs**
geplant: _____ **rs, ss, fs**

K 663
 Ausbau zw. Hellerhahn und der B 54
 2. Bauabschnitt

Genehmigungsplanung

Straßenquerschnitt
 Maßstab: 1:50

Stollen: K 600
Beginn: zw. NK 5814049 und NK 5814047 km 2+000
Ende: zw. NK 5814049 und NK 5814047 km 2+744

Aufgestellt:
 Wiesbaden, den 21.08.2013
 Hessen Mobil
 Standort Wiesbaden
 ... **gez. Franz** ...
 (TWS)

Geprüft:
 Bad Schwalbach, den 21.08.2013
 ... **gez. Gamber** ...
 (Verband)

Genehmigt:
 Wiesbaden, den 21.08.2013
 Hessen Mobil
 Standort Wiesbaden
 ... **gez. Dr. Drews** ...
 (Baueinheit)