
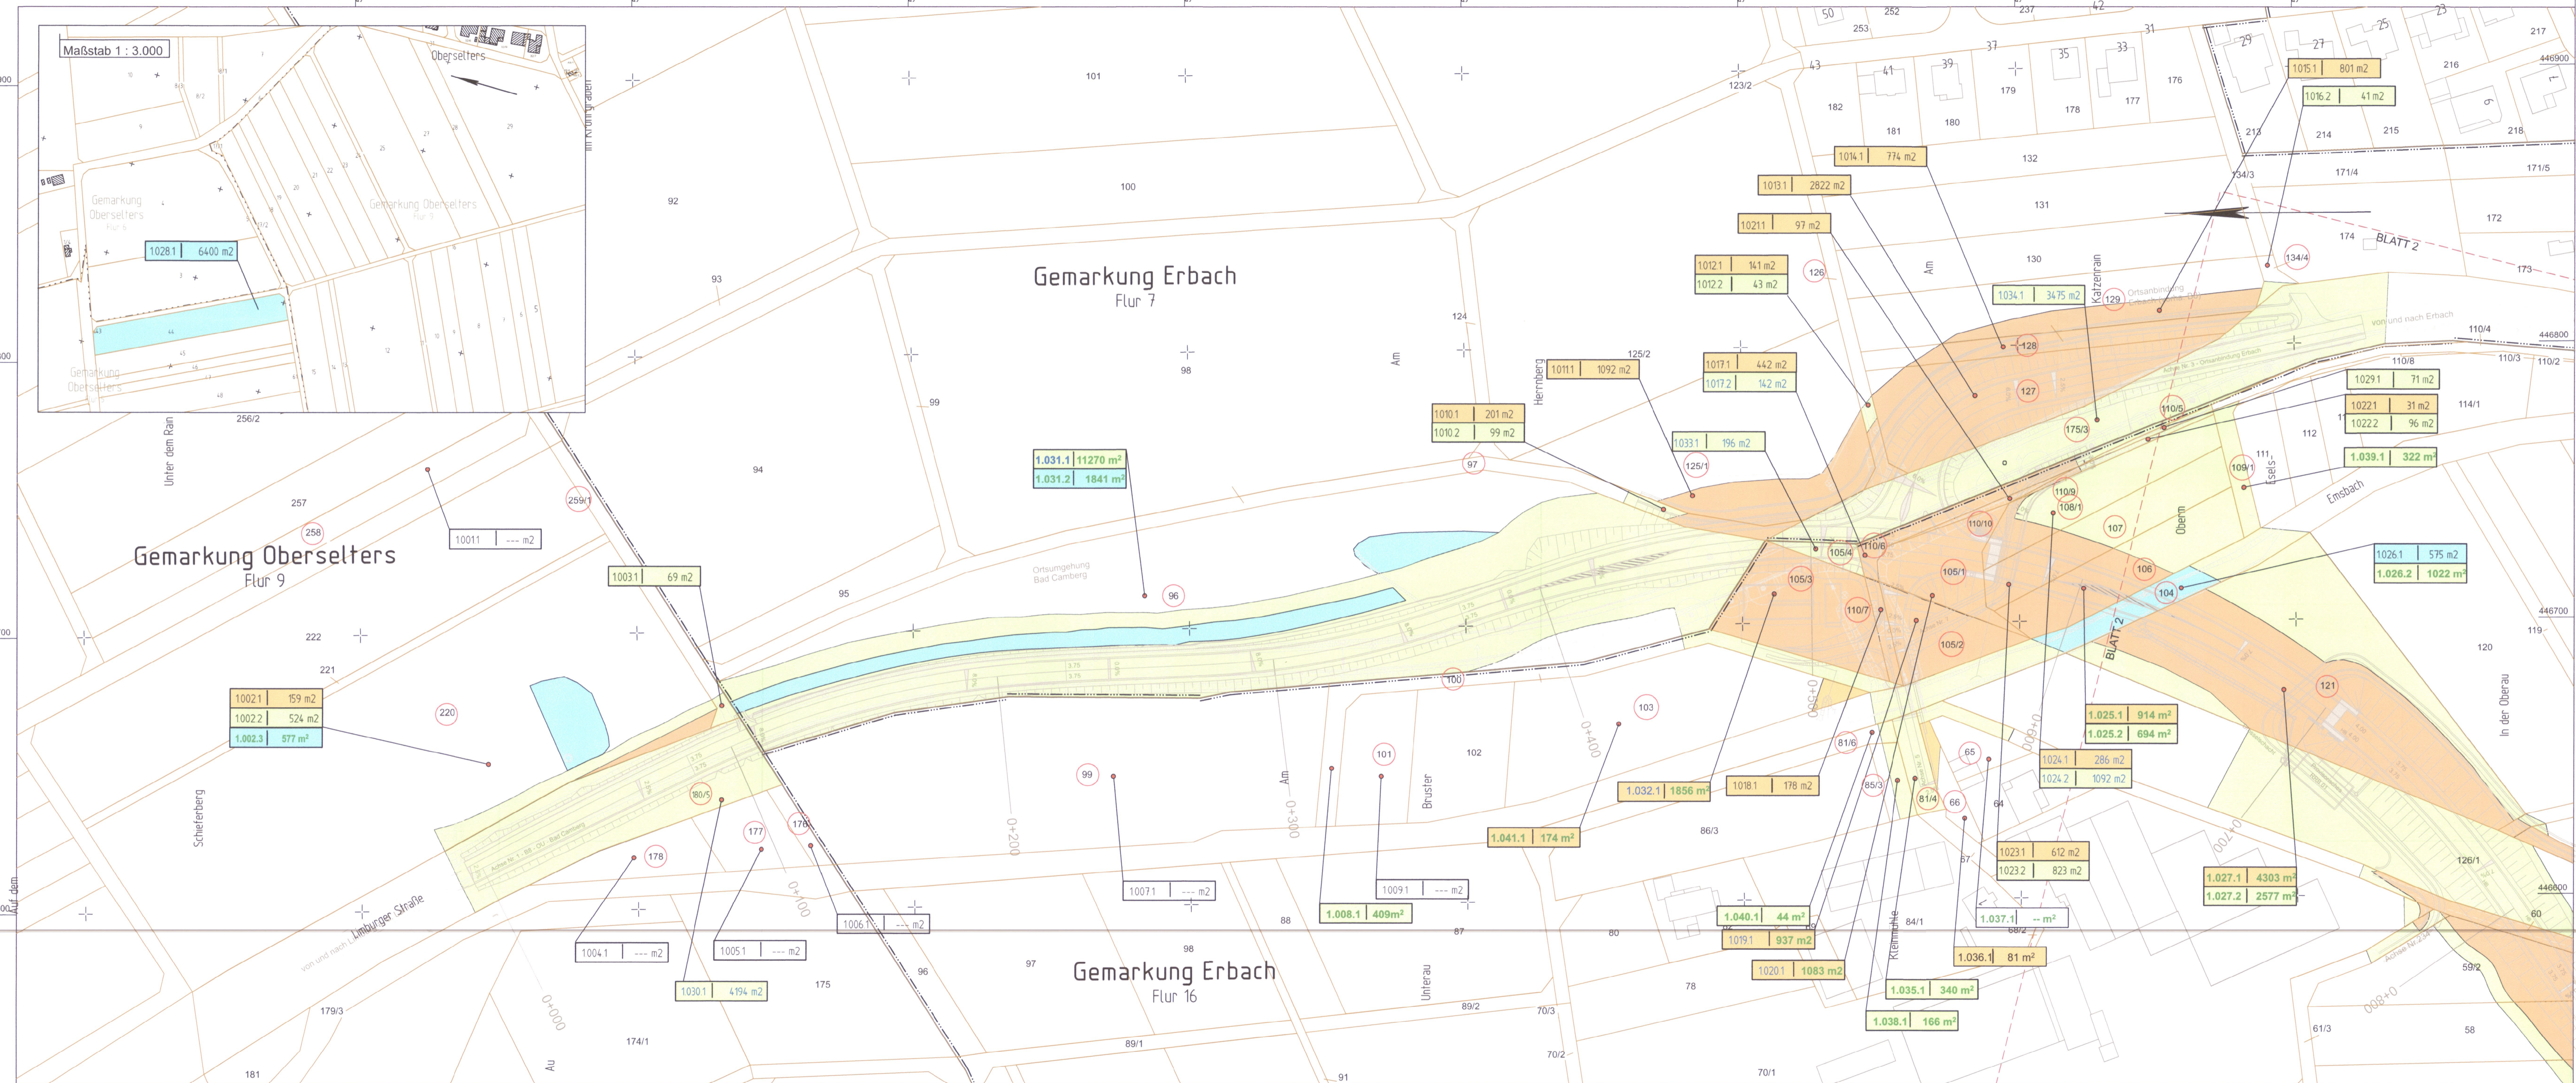


Y 446928.536
X 5574522.184

Y 446920.529
X 5573597.563

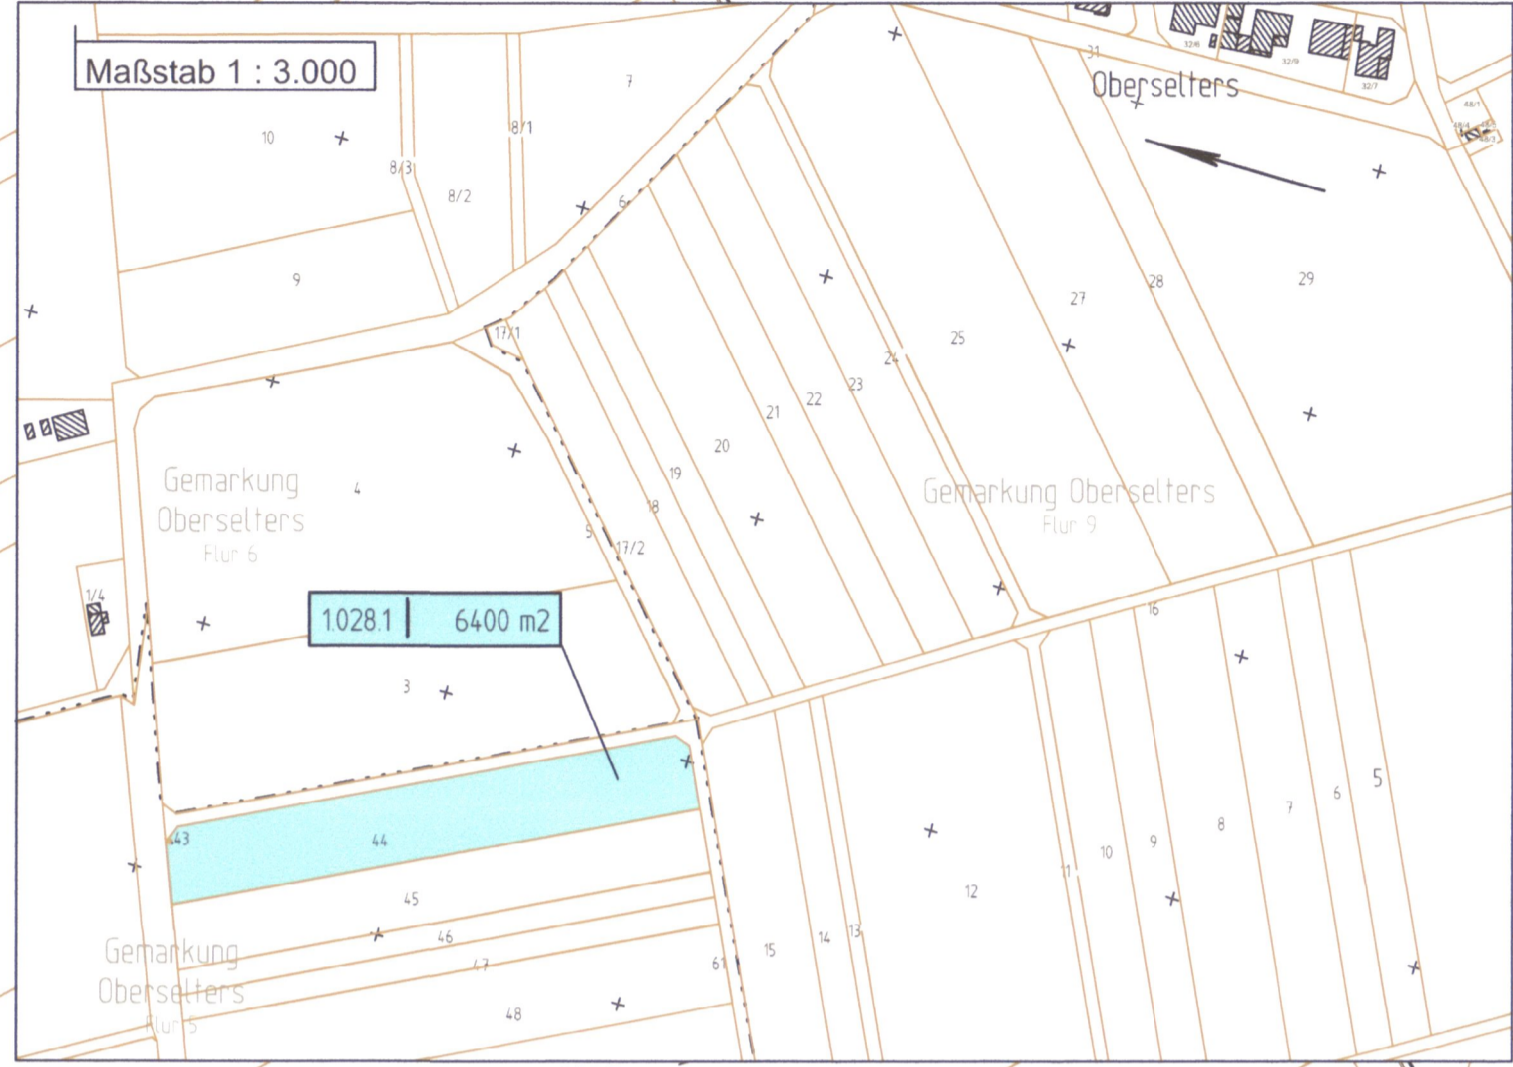

Zeichenerklärung

- für den Straßenbau zu erwerbende Fläche
- für den Straßenbau vorübergehend benötigte Fläche
- dauernd zu beschränkende Fläche
- Nr. des betroffenen Flurstückes
- Nr. des Grunderwerbsverzeichnisses

1. Nr. des Grunderwerbsplanes
6. Hd. Nr. im Grunderwerbsverzeichnis
1. Teilfläche eines Flurstückes

Planfeststellung, Planänderungsverfahren Nr.1

6	Grunderwerbsflächen aktualisiert	Dez. 2023	K.Flegl
5	Grunderwerbsflächen aktualisiert	Nov. 2023	K.Flegl
4	Grunderwerbsflächen aktualisiert	März 2023	K.Flegl
3	Grunderwerbsflächen aktualisiert	Feb. 2022	K.Flegl
2	Wirtschaftswegbindung Zufahrt Kleinmühle ergänzt	Sept 2016	K.Flegl
1	Grunderwerbsflächen aktualisiert, BRD, Land Hessen	Sept 2016	K.Flegl

Nr.: Art der Änderung: Datum: Zeichen:

Stand: 08.01.2024

		Unterlage Nr.: 14
		Blatt Nr.: 01
		Hessen ID: 04255

B8, Neubau der Ortsumgebung Bad Camberg mit den Stadtteilen Erbach und Würges

Aufgestellt: Dillenburg, den 14. Januar 2024

Hessen Mobil
- Dezernat Planung Mittelhessen -

Digital unterschrieben von:
Peussner Nadja
Datum: 2024.01.16
08:30:42 +01:00

Unterlage Nr. 14.2.1 A
zum
Planänderungsbeschluss
vom 08.02.2024
Gz. VI 1-G-061-K-05-2025#001
Wiesbaden, den 08.02.2024

Hessisches Ministerium
für Wirtschaft, Energie, Verkehr,
Wohnen und ländlichen Raum

Blatt VI
auf Auftrag
des
Bezirksrates

Y 446538.190
X 5574525.564

Y 446530.183
X 5573600.944