
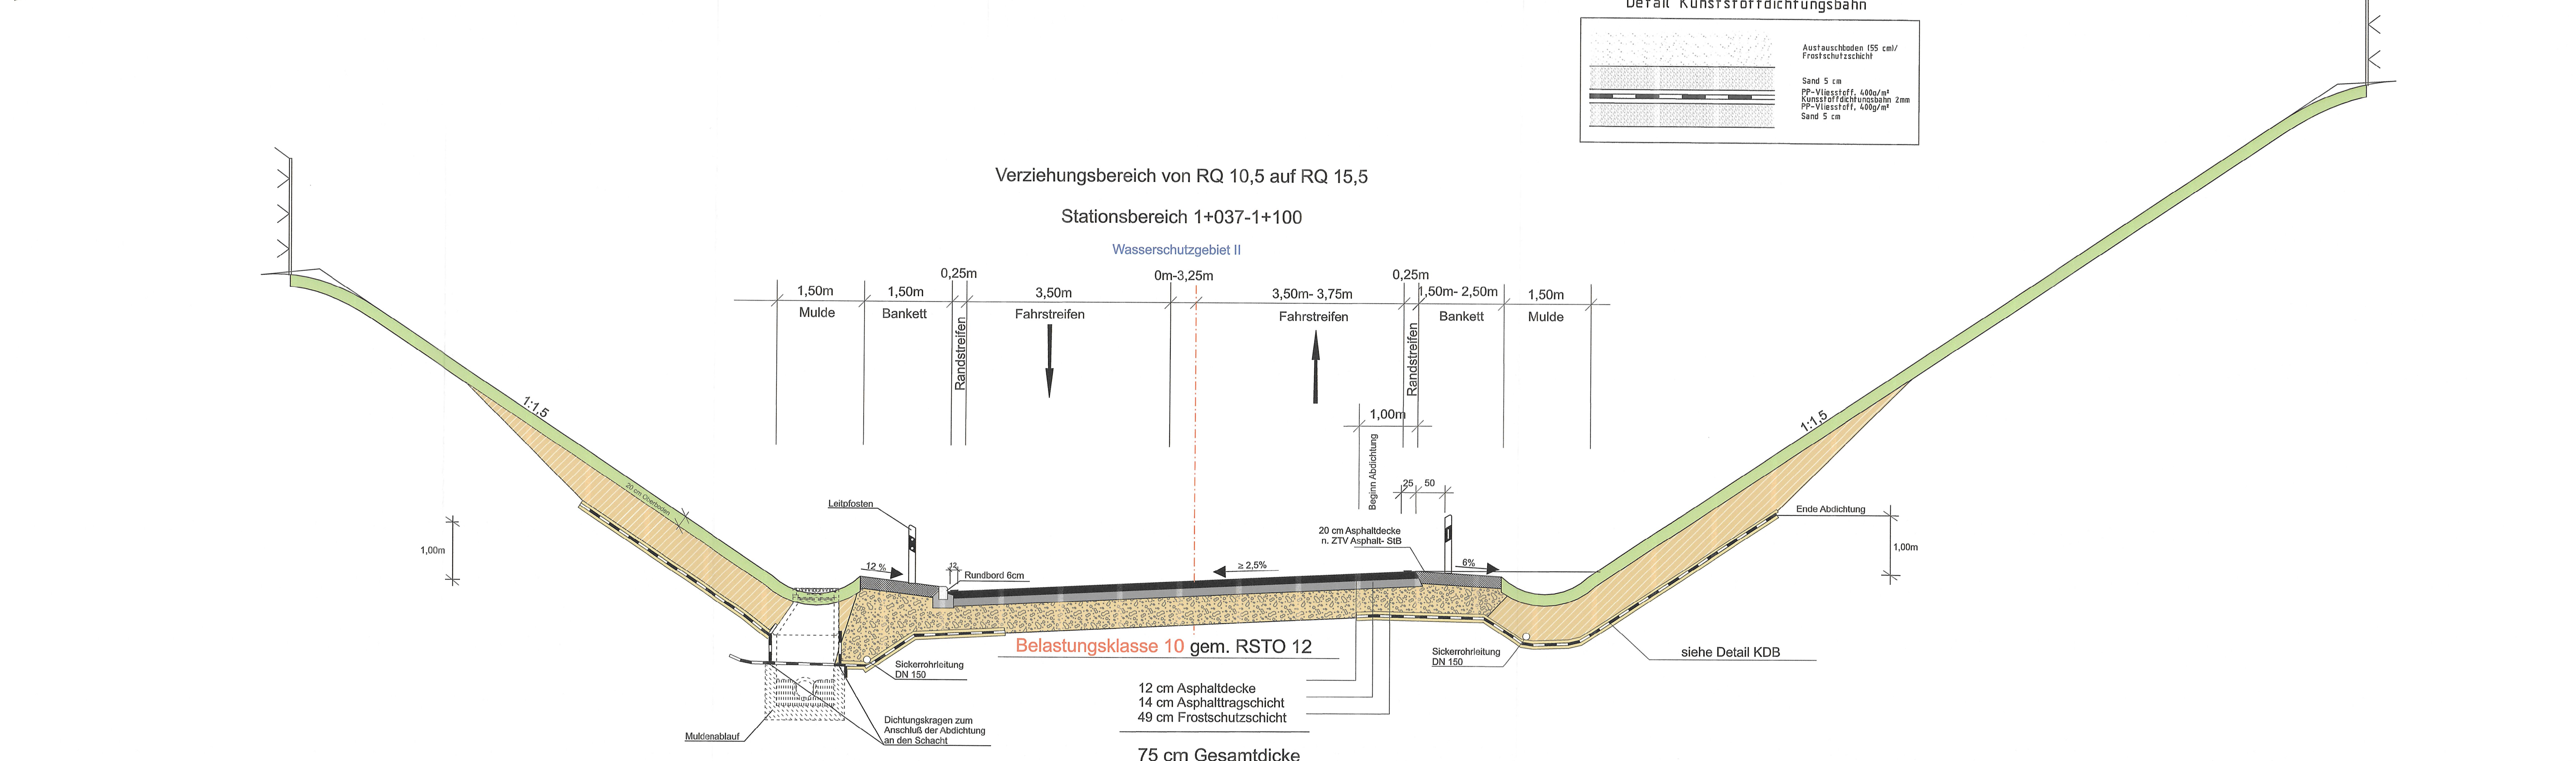


Straßenquerschnitt B 275

Wasserschutzgebiet II
Einschnitts- / Dammlage

Stationsbereich 1+100 - 1+340

Wasserschutzgebiet II

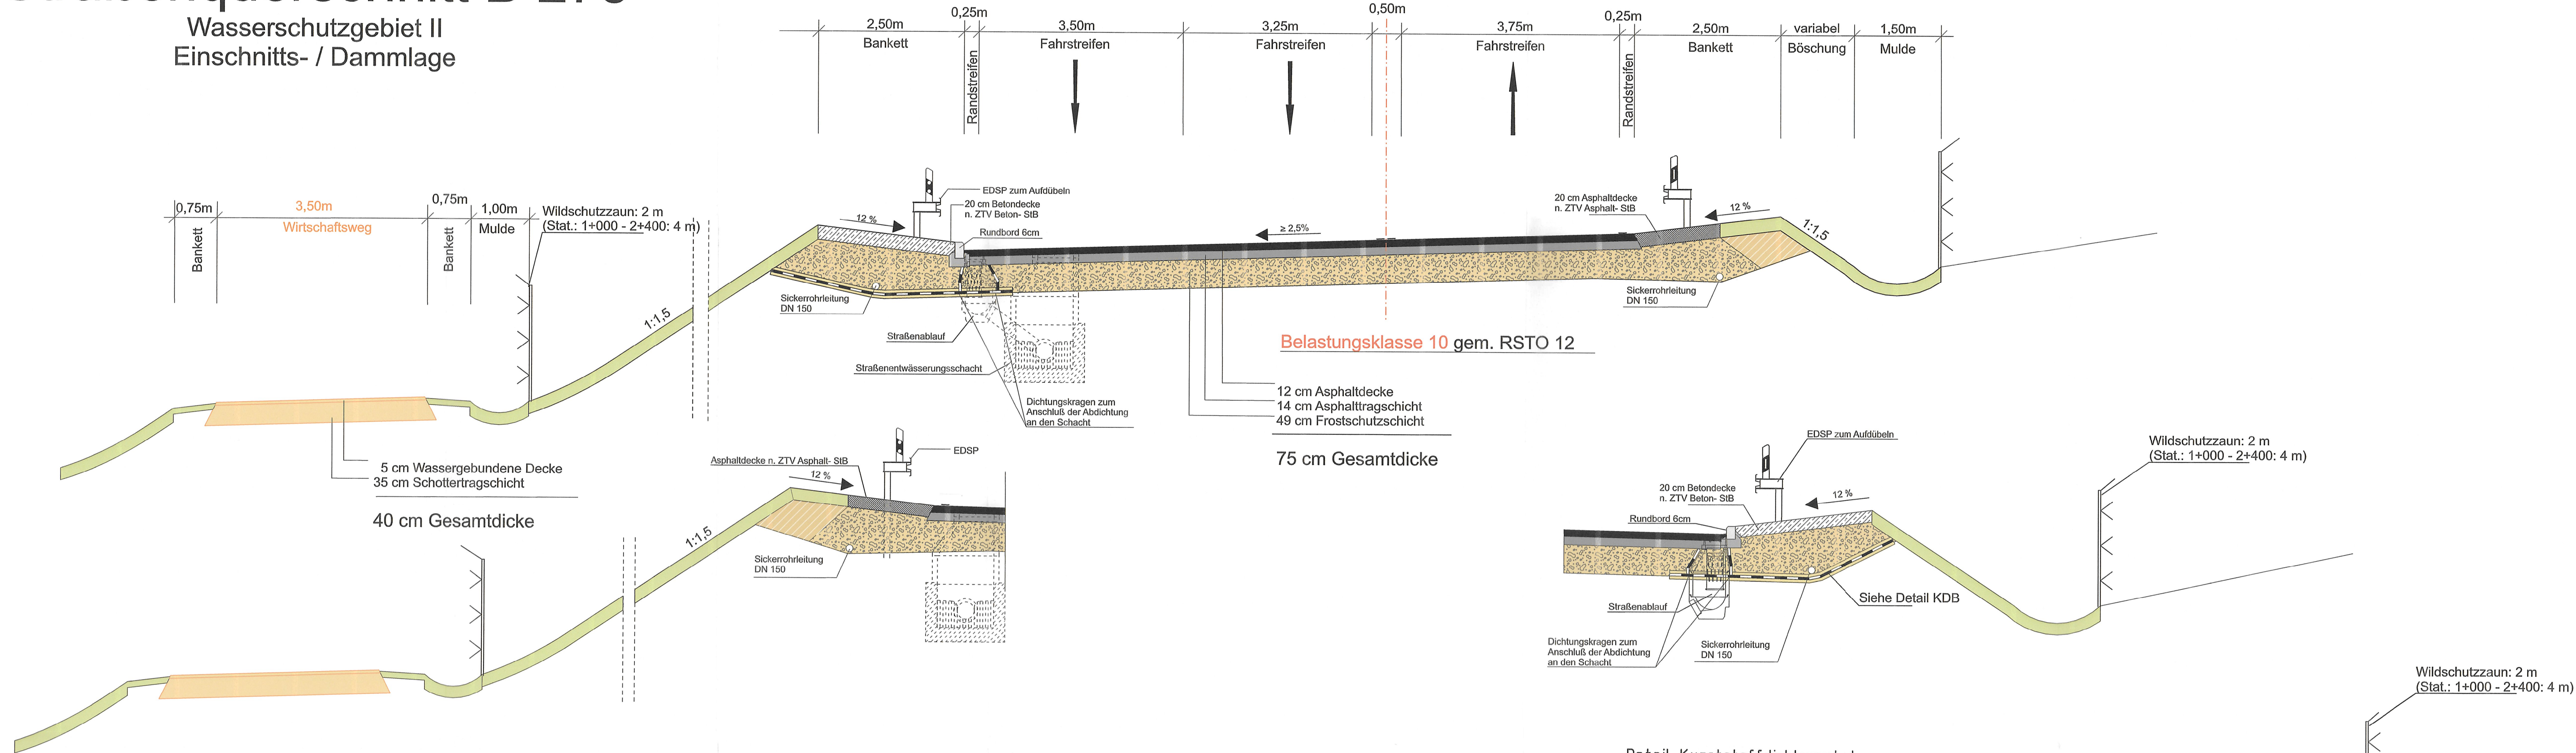

2. Deckblatt vom März 2023
ersetzt Unterlage 14.2, Blatt 2
vom Aug 2013

Deckblatt
März 2023

1.) Verbreiterung Breite Wirtschaftsweg auf 3,50 m		Ok 2022	PL14.1.02Go
Nr.	Art der Änderung	Datum	Zeichen
<ul style="list-style-type: none"> Hessen Mobil Straßen- und Verkehrsmanagement 		Datum bearbeitet: März 2023 gezeichnet: März 2023 geprüft: März 2023	Zeichen PB14.1.02Go PB14.1.02Go PB14.1.02Ke

FESTSTELLUNGSENTWURF

Straße: B 275
Beginn: zw. NK 5815063 u. NK 5815043 Station 0+830
Ende: zw. NK 5815035 u. NK 5715075 Station 0+980
Hessen ID: 03488

Unterlage / Blatt-Nr.: 14.2 / 2
Regelquerschnitt (RiStWag)
Maßstab: 1:50

B 275
Ortsumgebung Idstein Eschenhahn

Aufgestellt: Wiesbaden, den ... März 2023
Hessen Mobil
Fachdezernat Planung und Bau Rhein-Main-
zum
FA. gez. Thomas Remolla
Fachdezernat

Planfestgestellte Unterlage Nr. 14.2 Bl.2 zum
Planfeststellungsbeschluss
vom
Gz. V-0614-05-2171#003
Wiesbaden, den
Hessisches Ministerium für Wirtschaft, Energie, Verkehr, Wohnen und ländlichen Raum
Akt. VI
im Auftrag
Regierungsoberrat