


B 275

Achse 1
3+300.000

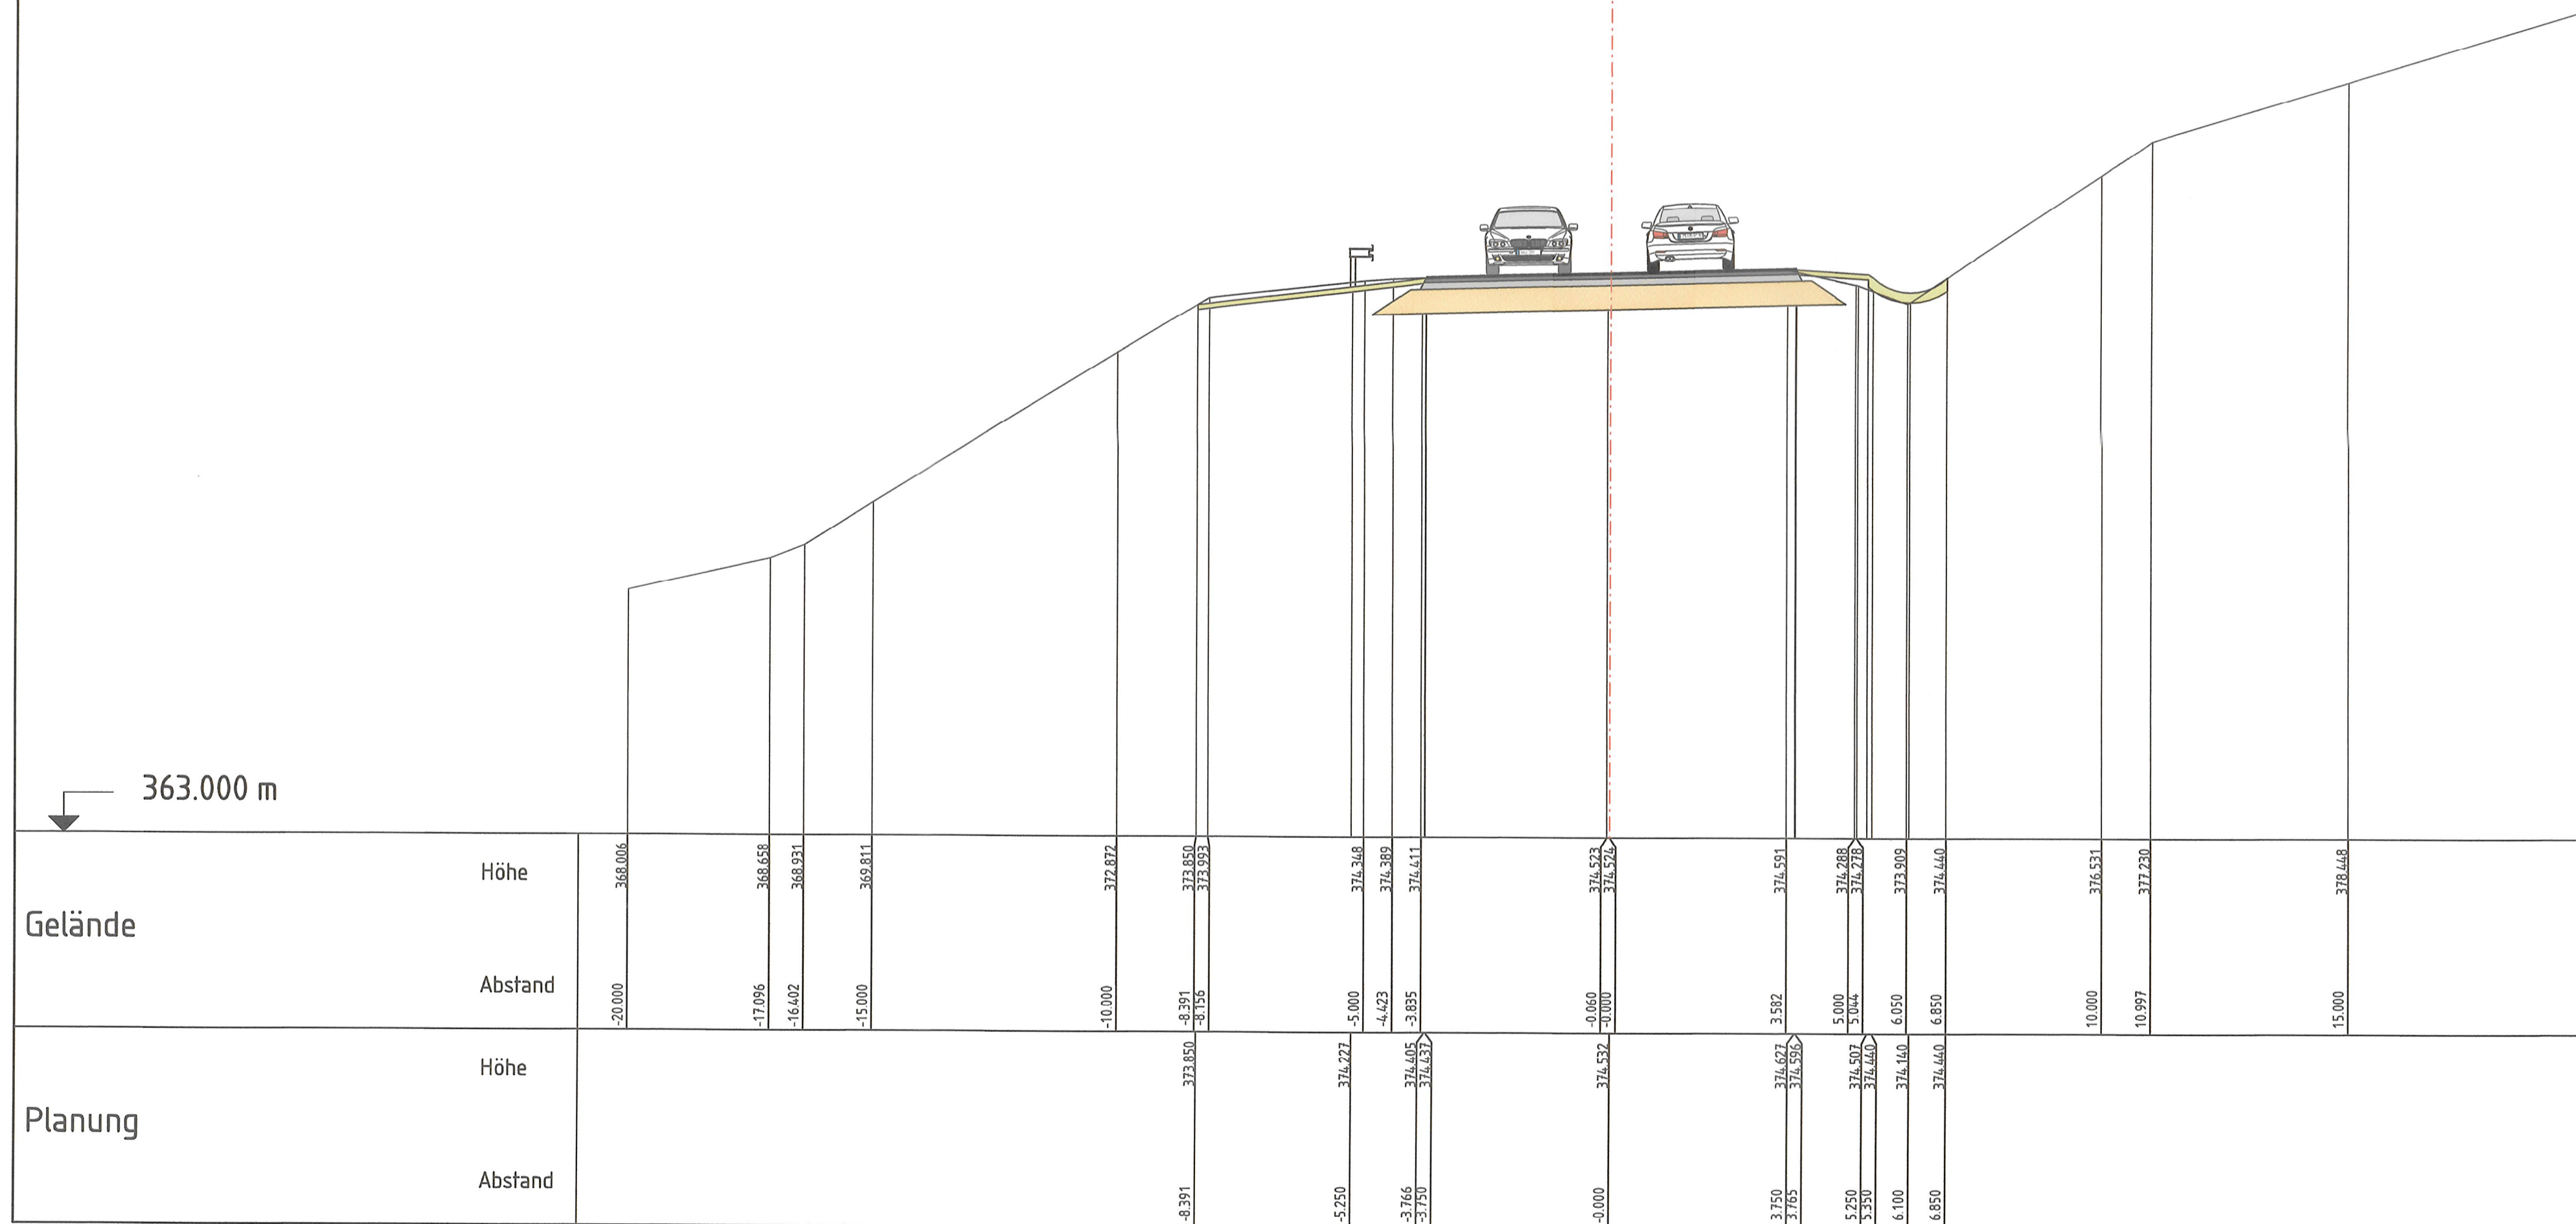

Planfestgestellte Unterlage
Nr. 14.3 Bl. 10
zum
Planfeststellungsbeschluss
vom 06.03.2014
Gz. VI-061-K-06-2171#003
Wiesbaden, den 11.03.2014
Hessisches Ministerium
für Wirtschaft, Energie, Verkehr,
Wohnen und ländlichen Raum
Abt. VI
Im Auftrag
Regierungsberrat

Nr.:	Art der Änderung:	Datum:	Zeichen:
------	-------------------	--------	----------

FESTSTELLUNGSENTWURF

Hessen Mobil
Straßen- und Verkehrsmanagement
Standort Wiesbaden

Unterlage Nr.: 14.3
Blatt Nr.: 10
Hessen ID: 03488

	Datum	Zeichen
bearbeitet:	Aug. 2013	PL 9.2 Ke
gezeichnet:	Aug. 2013	PL 9.2 Ke
geprüft:	Aug. 2013	PL 9.2

B275 OU Idstein Eschenhahn

Straße: B 275
Beginn: zw. NK 5815063 u. NK 5815043 km 0+630
Ende: zw. NK 5815035 u. NK 5715075 km 0+980

Sonderquerschnitt

Maßstab: 1 : 100

Aufgestellt:
Wiesbaden, im September 2011
Amt für Straßen- und Verkehrswesen
unverändert gültig:
03/2013 *J.A. Ramolla*
gez. Dr. Drews
(Projektmanagerin)

Gesehen:
Bonn, den 12.10.2012
Bundesministerium für Verkehr,
Bau und Stadtentwicklung
Abteilung Straßenbau, Straßenverkehr
i.A. gez. Rühmkorf

Gepflichtet:
Wiesbaden, den 20. Dezember 2011
Hess. Landesamt für Straßen- und Verkehrswesen
i.A. gez. Bastuck

Genehmigt:
Wiesbaden, den 02. Nov. 2012
Hess. Landesamt für Straßen- und Verkehrswesen
gez. Eckhardt