


# B 275

Achse ①  
0+120.000

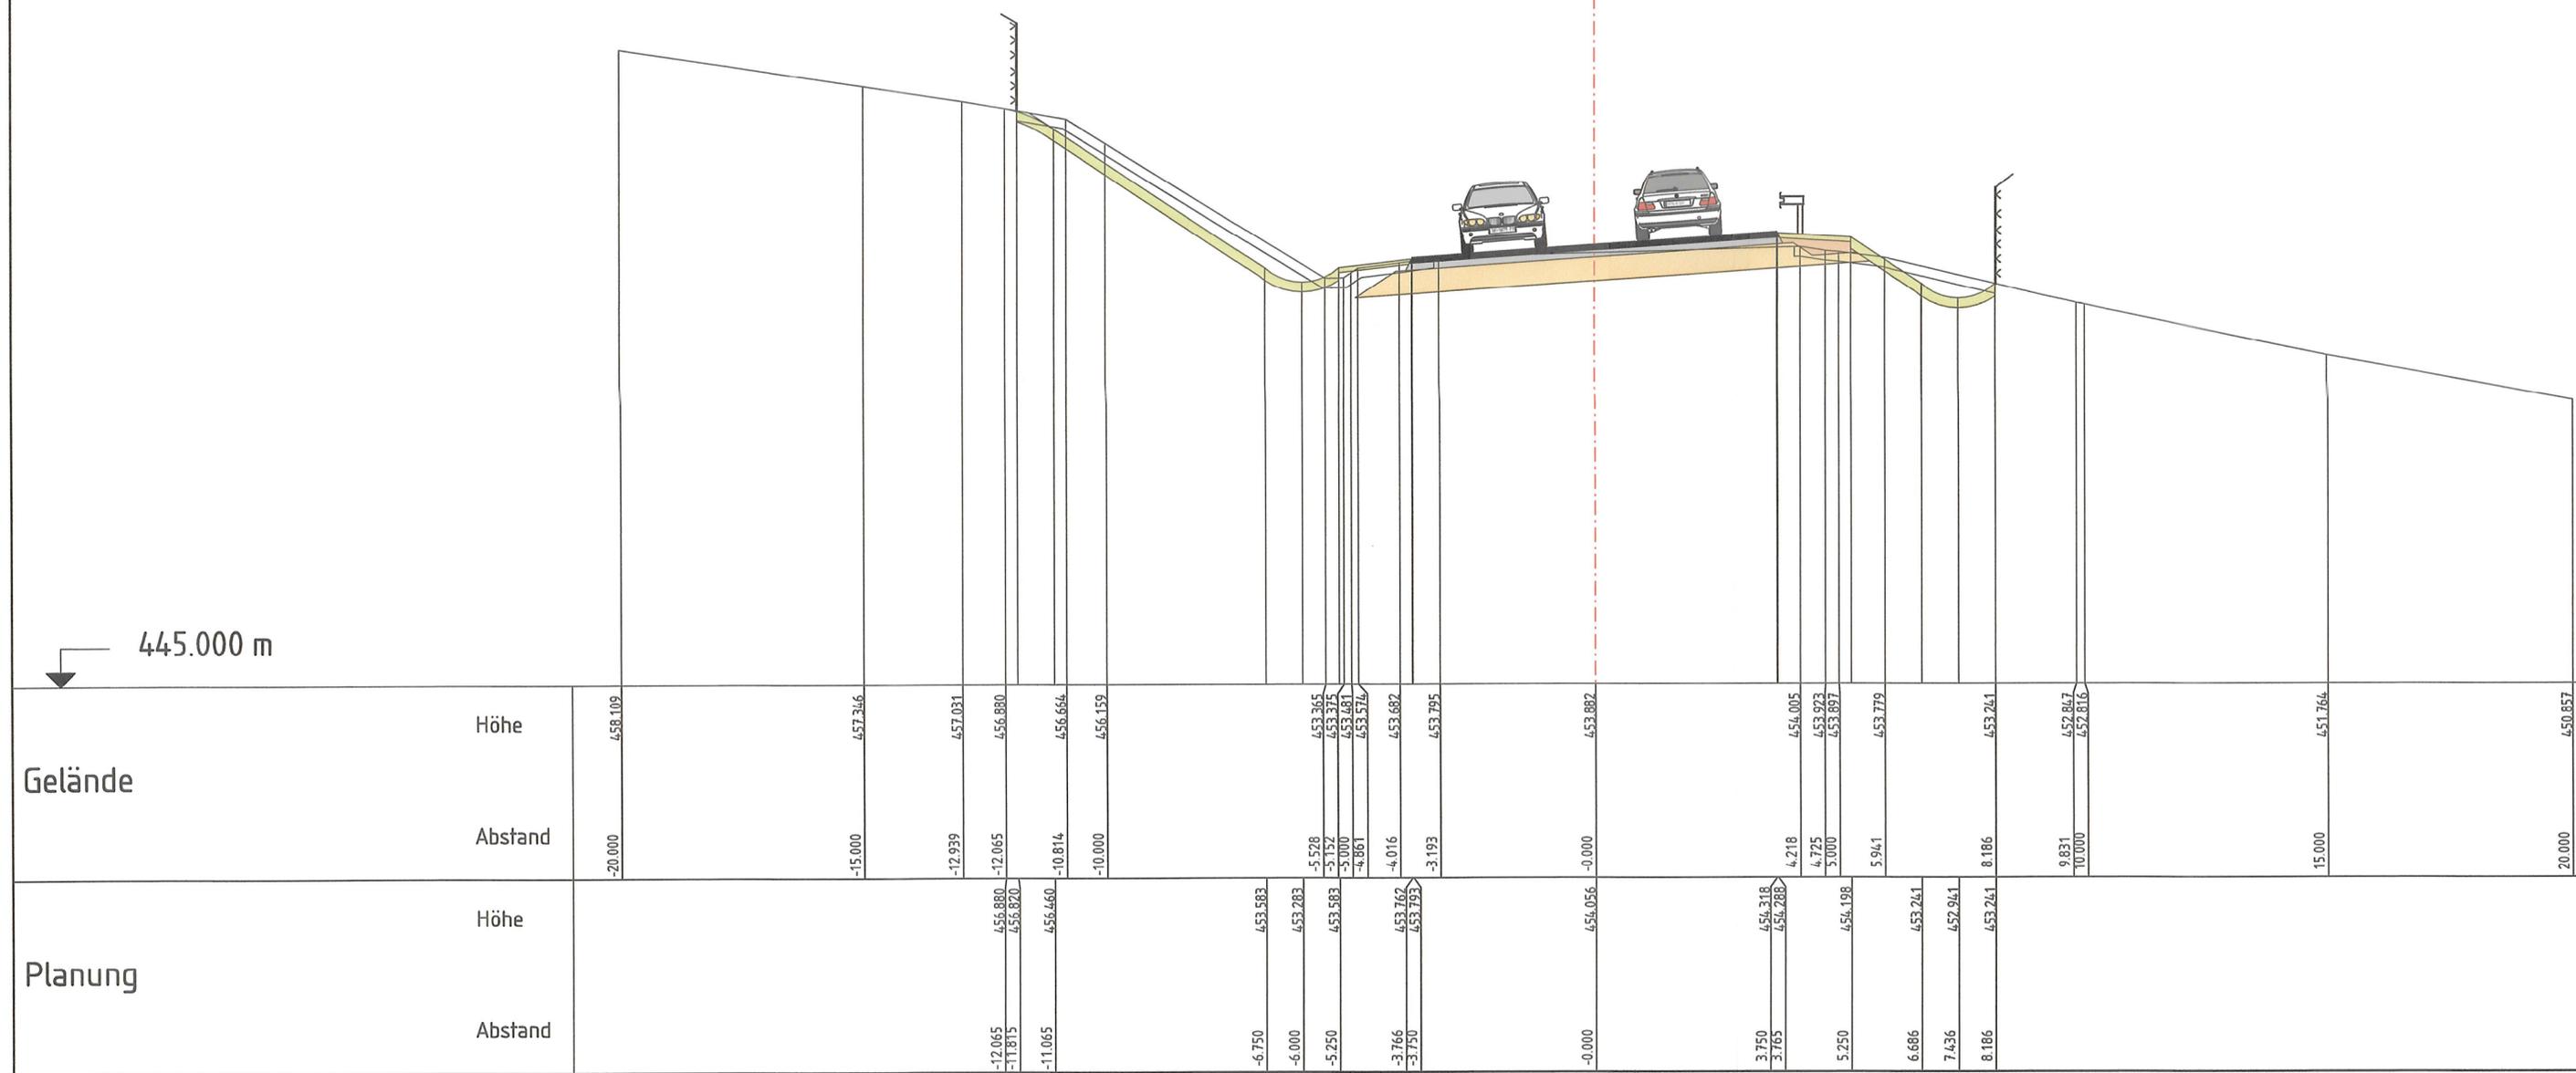

Planfestgestellte Unterlage  
Nr. 14.3 Bl. 1  
zum  
**Planfeststellungsbeschluss**  
vom 06.03.2014  
Gz. VI-061-k-06-2171#003  
Wiesbaden, den 24.03.2014  
Hessisches Ministerium  
für Wirtschaft, Energie, Verkehr,  
Wohnen und ländlichen Raum  
Abt. VI  
Im Auftrag  
Regierungsoberrat

## Achse 1 0+120

Nr.:	Art der Änderung:	Datum:	Zeichen:
	Wildschutzzzaun eingefügt	August 2013	PL 9.2 Ke

### FESTSTELLUNGSENTWURF

Unterlage Nr.: 14.3  
 Blatt Nr.: 1  
 Hessen ID: 03488

	Datum	Zeichen
bearbeitet:	Aug. 2013	PL 9.2 Ke
gezeichnet:	Aug. 2013	PL 9.2 Ke
geprüft:	Aug. 2013	PL 9.2

**B275 OU Idstein Eschenhahn**

Straße: B 275  
 Beginn: zw. NK 5815063 u.NK 5815043 km 0+630  
 Ende: zw. NK 5815035 u.NK 5715075 km 0+980

Sonderquerschnitt  
 Maßstab: 1 : 100

**Aufgestellt:**  
 Wiesbaden, im Oktober 2009  
 Amt für Straßen- und Verkehrswesen  
*unverändert gültig*  
03/2013  
*J. A. Ramolla*  
 gez. Richter  
 (Baudirektor)

**Geprüft:**  
 Wiesbaden, den 19 April 2010  
 Hess. Landesamt für Straßen- und Verkehrswesen  
 i.A. gez. Bastuck

**Gesehen:**  
 Bonn, den 22.09.2010  
 Bundesministerium für Verkehr,  
 Bau und Stadtentwicklung  
 Abteilung Straßenbau, Straßenverkehr  
 i.A. gez. Rühmkorf

**Genehmigt:**  
 Wiesbaden, den 23. Nov. 2010  
 Hess. Landesamt für Straßen- und Verkehrswesen  
 gez. Roßbach