


B 275

Achse ①
0+620.000

Erdweg
Leitungstrasse

465.000 m

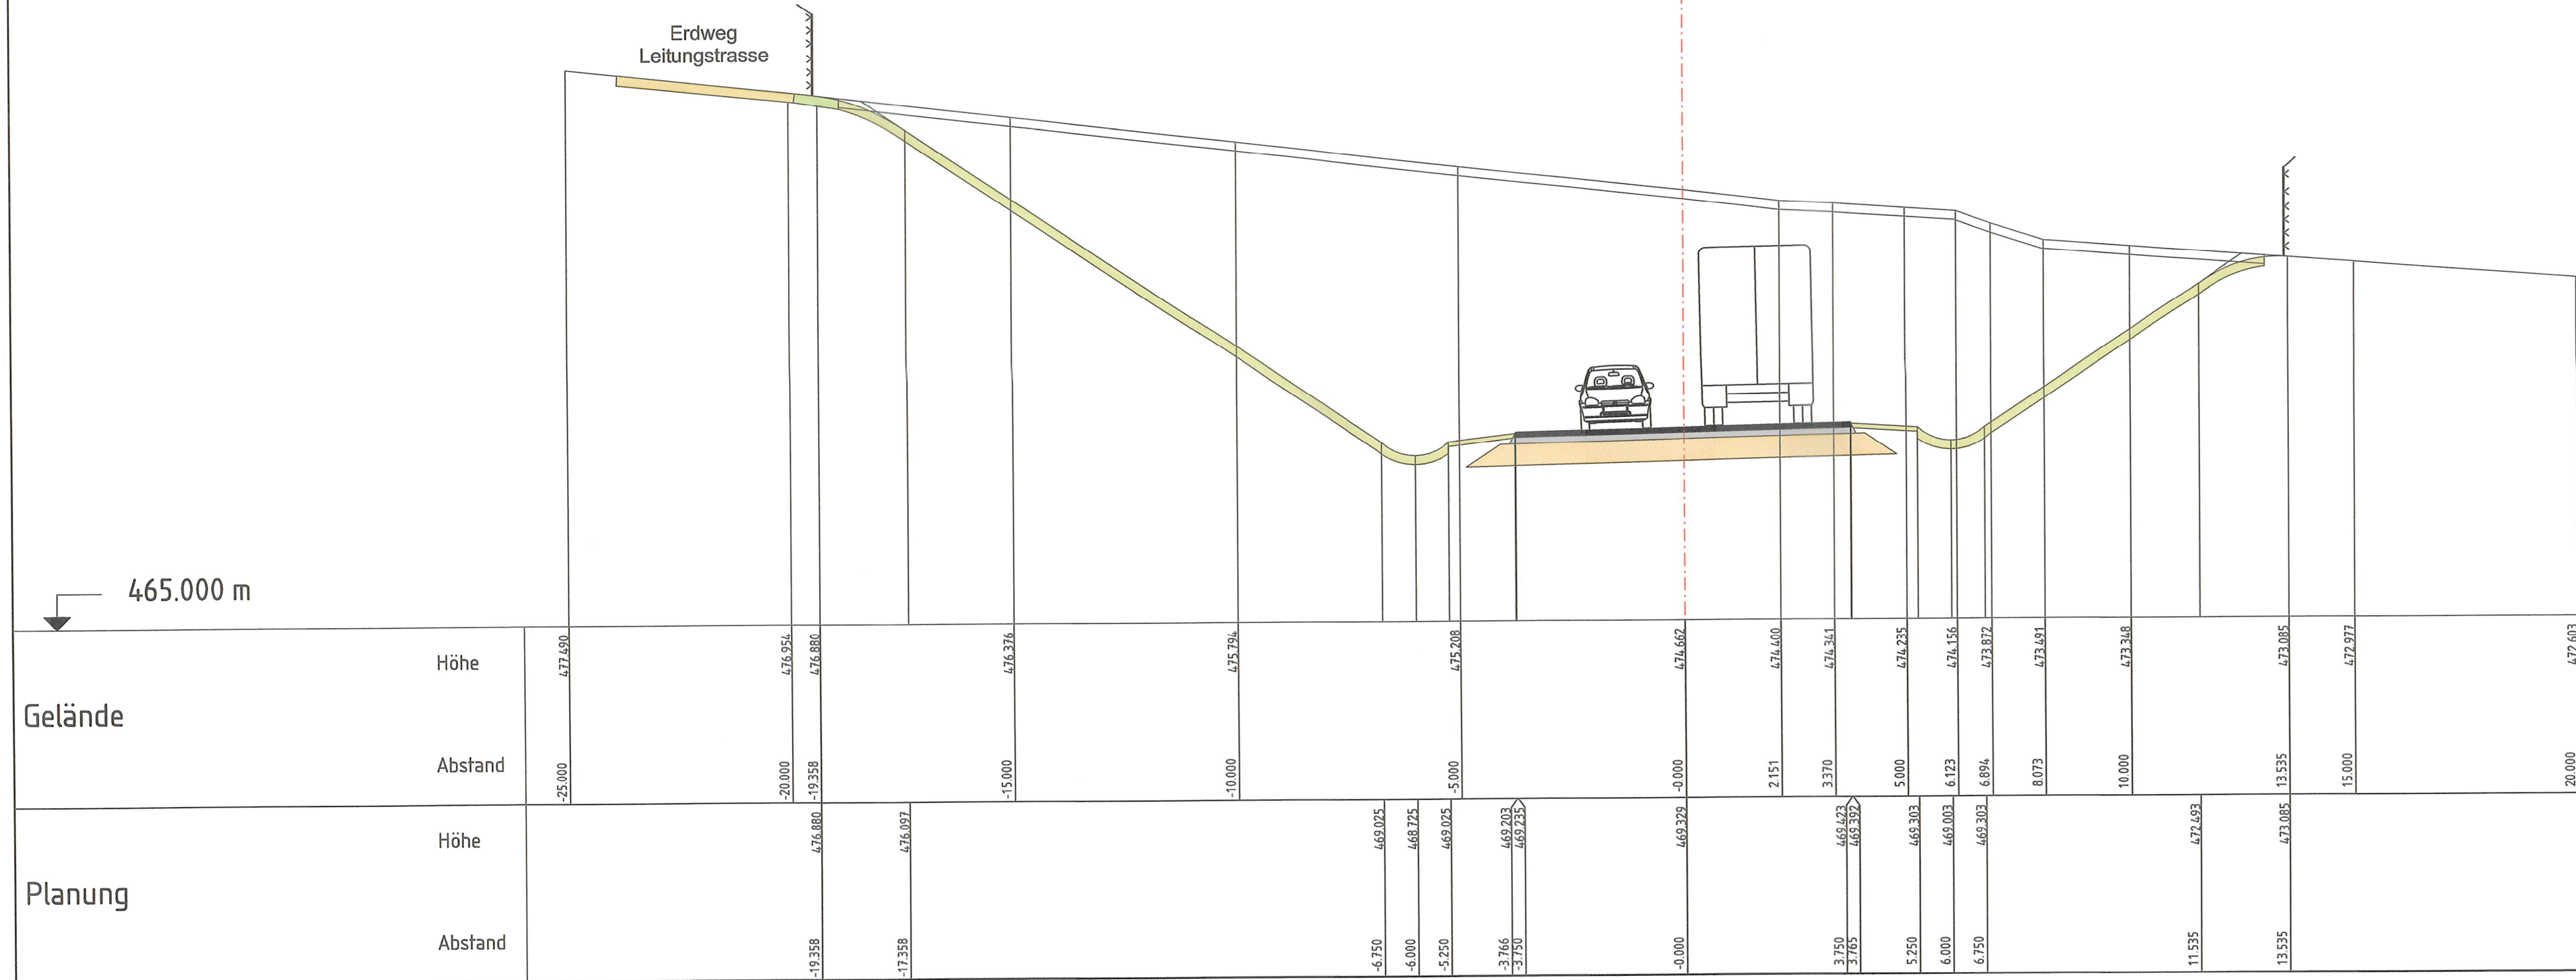

Planfestgestellte Unterlage
Nr. 14.3 Bl. 3
zum
Planfeststellungsbeschluss
vom 06.03.2024
Gz. VI-061-k-06-2171#003
Wiesbaden, den 21.03.2024

Hessisches Ministerium
für Wirtschaft, Energie, Verkehr,
Wohnen und ländlichen Raum
Abt. VI
Im Auftrag

Regierungsberrat

Achse 1 0+620

Nr.:	Art der Änderung:	Datum:	Zeichen:
------	-------------------	--------	----------

FESTSTELLUNGSENTWURF

Hessen Mobil
Straßen- und Verkehrsmanagement
Standort Wiesbaden

Unterlage Nr.: 14.3
Blatt Nr.: 3
Hessen ID: 03488

bearbeitet:	Aug. 2013	PL 9.2 Ke
gezeichnet:	Aug. 2013	PL 9.2 Ke
geprüft:	Aug. 2013	PL 9.2

B275 OU Idstein Eschenhahn

Straße: B 275
Beginn: zw. NK 5815063 u.NK 5815043 km 0+630
Ende: zw. NK 5815035 u.NK 5715075 km 0+980

Sonderquerschnitt
Maßstab: 1 : 100

Aufgestellt:
Wiesbaden, im Oktober 2009
Amt für Straßen- und Verkehrswesen
unverändert gültig
03/2023
J. A. Rannalla
gez. Richter
(Baudirektor)

Geprüft:
Wiesbaden, den 19 April 2010
Hess. Landesamt für Straßen- und Verkehrswesen
i.A. gez. Bastuck

Gesehen:
Bonn, den 22.09.2010
Bundesministerium für Verkehr,
Bau und Stadtentwicklung
Abteilung Straßenbau, Straßenverkehr
i.A. gez. Rühmkorf

Genehmigt:
Wiesbaden, den 23. Nov. 2010
Hess. Landesamt für Straßen- und Verkehrswesen
gez. Roßbach