



B 275

Achse ①  
1+245

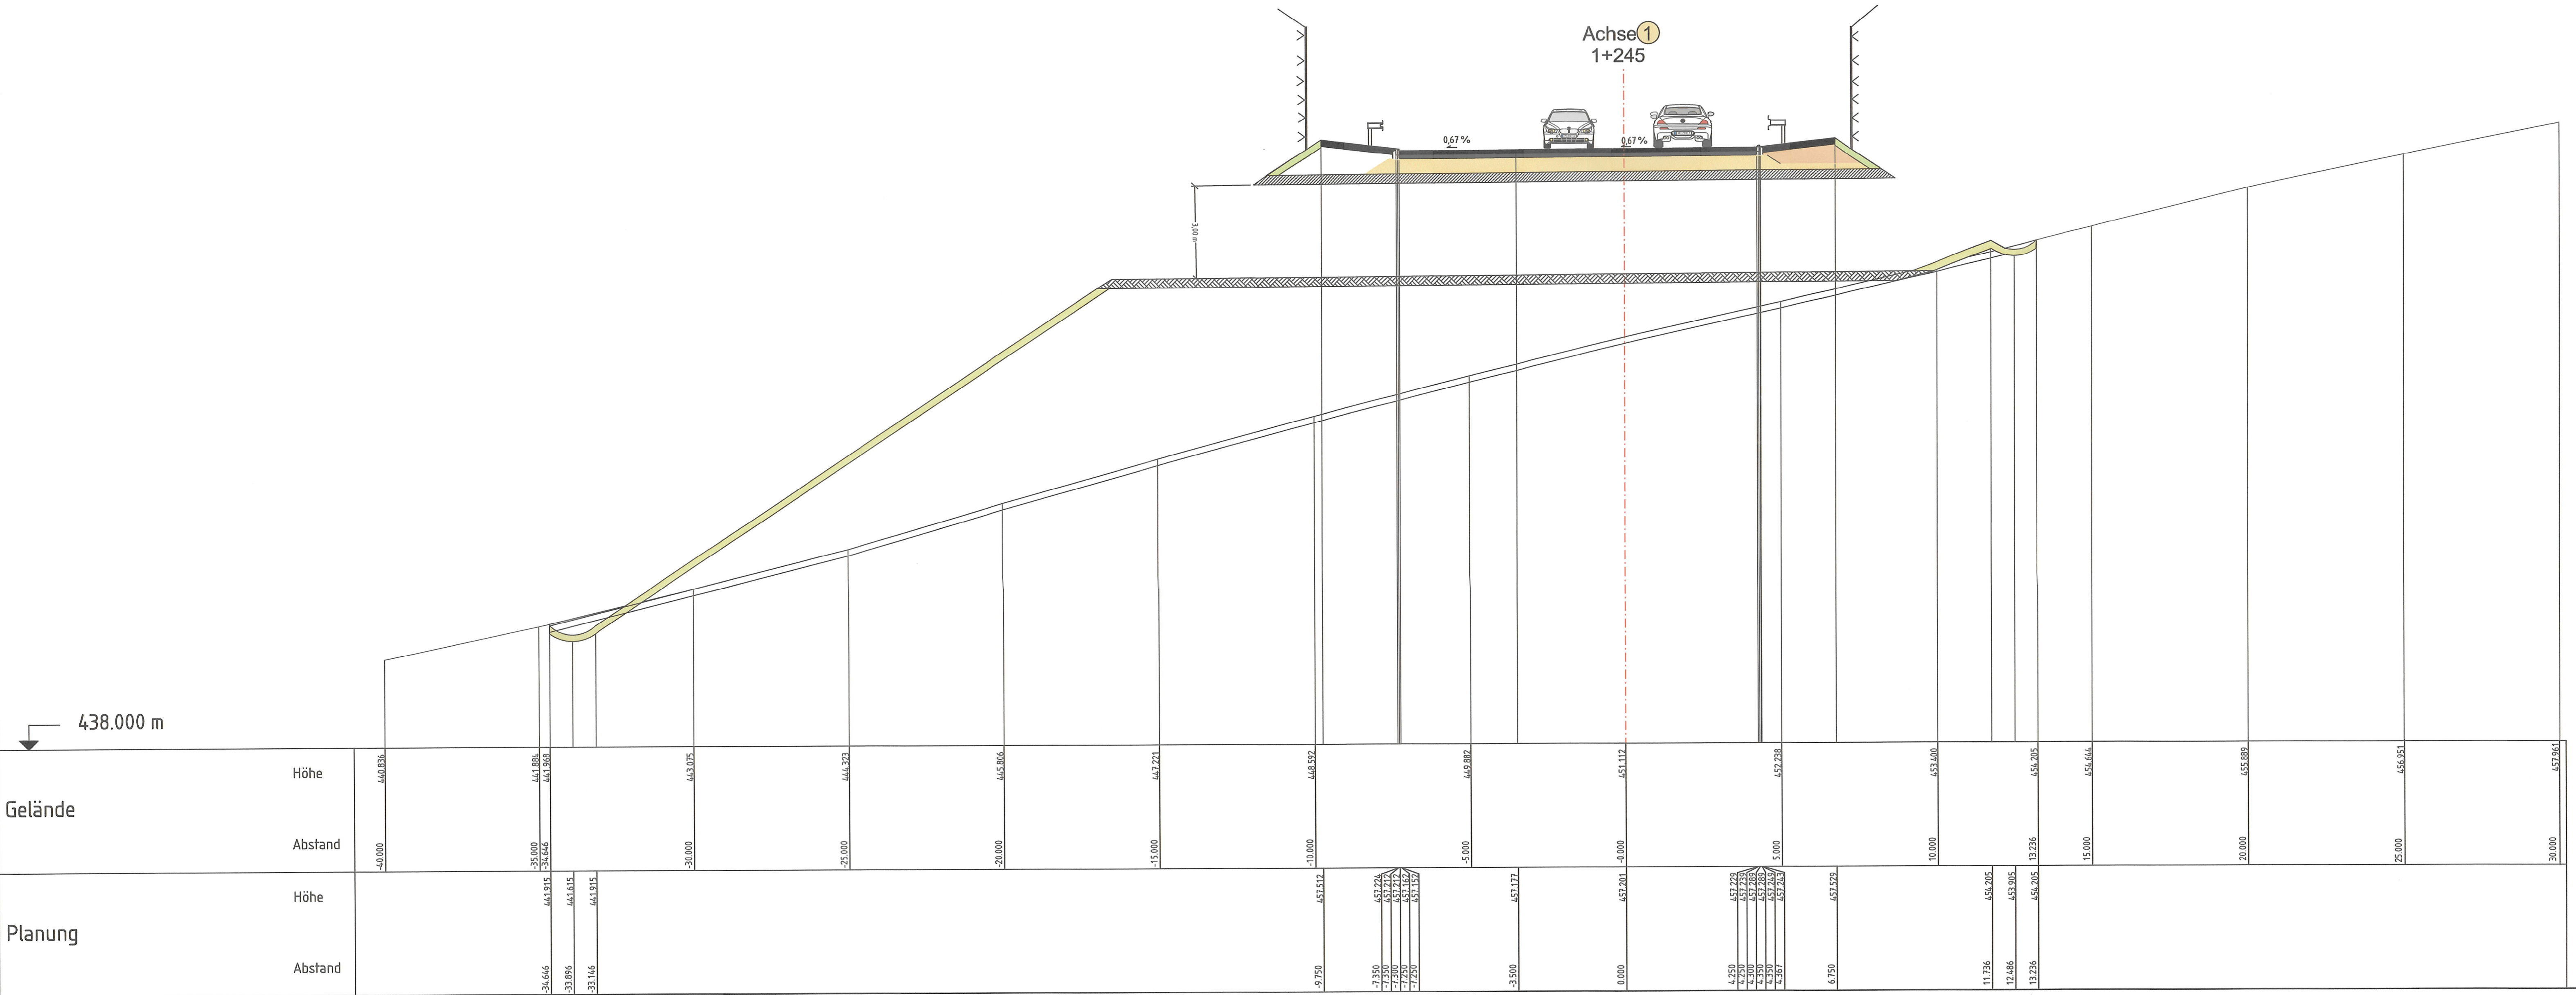

Planfestgestellte Unterlage  
Nr. 14.3 Bl. 4  
zum  
**Planfeststellungsbeschluss**  
vom 06.03.2014  
Gz. VI-061-K-06-217#003  
Wiesbaden, den 24.03.2014  
Hessisches Ministerium  
für Wirtschaft, Energie, Verkehr,  
Wohnen und ländlichen Raum  
Abt. VI  
Im Auftrag  
Regierungsoberrat

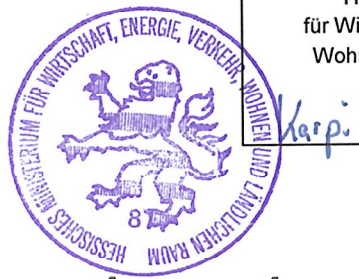

Achse 1 1+245

	Kleintierdurchlass vergrößert	August 2013	PL 9.2 Ke
Nr.:	Art der Änderung:	Datum:	Zeichen:

**FESTSTELLUNGSENTWURF**

Unterlage Nr.: 14.3  
 Blatt Nr.: 4  
 Hessen ID: 03488

Datum	Zeichen
bearbeitet: Aug. 2013	PL 9.2 Ke
gezeichnet: Aug. 2013	PL 9.2 Ke
geprüft: Aug. 2013	PL 9.2

**B275 OU Idstein Eschenhahn**

Straße: B 275  
 Beginn: zw. NK 5815063 u. NK 5815043 km 0+630  
 Ende: zw. NK 5815035 u. NK 5715075 km 0+980

Sonderquerschnitt  
 Maßstab: 1 : 100

**Aufgestellt:**  
 Wiesbaden, im ..... September 2011  
 Amt für Straßen- und Verkehrswesen  
*unverändert gültig!*  
 03/2013  
 gez. Dr. D. Drews  
 (Projektmanagerin)

**Geprüft:**  
 Wiesbaden, den ..... 20. Dezember 2011  
 Hess. Landesamt für Straßen- und Verkehrswesen  
 i.A. gez. Bastuck

**Gesehen:**  
 Bonn, den ..... 12.10.2012  
 Bundesministerium für Verkehr,  
 Bau und Stadtentwicklung  
 Abteilung Straßenbau, Straßenverkehr  
 i.A. gez. Rühmkorf

**Genehmigt:**  
 Wiesbaden, den ..... 02. Nov. 2012  
 Hess. Landesamt für Straßen- und Verkehrswesen  
 gez. Eckhardt