


B 275

Achse ①
2+250

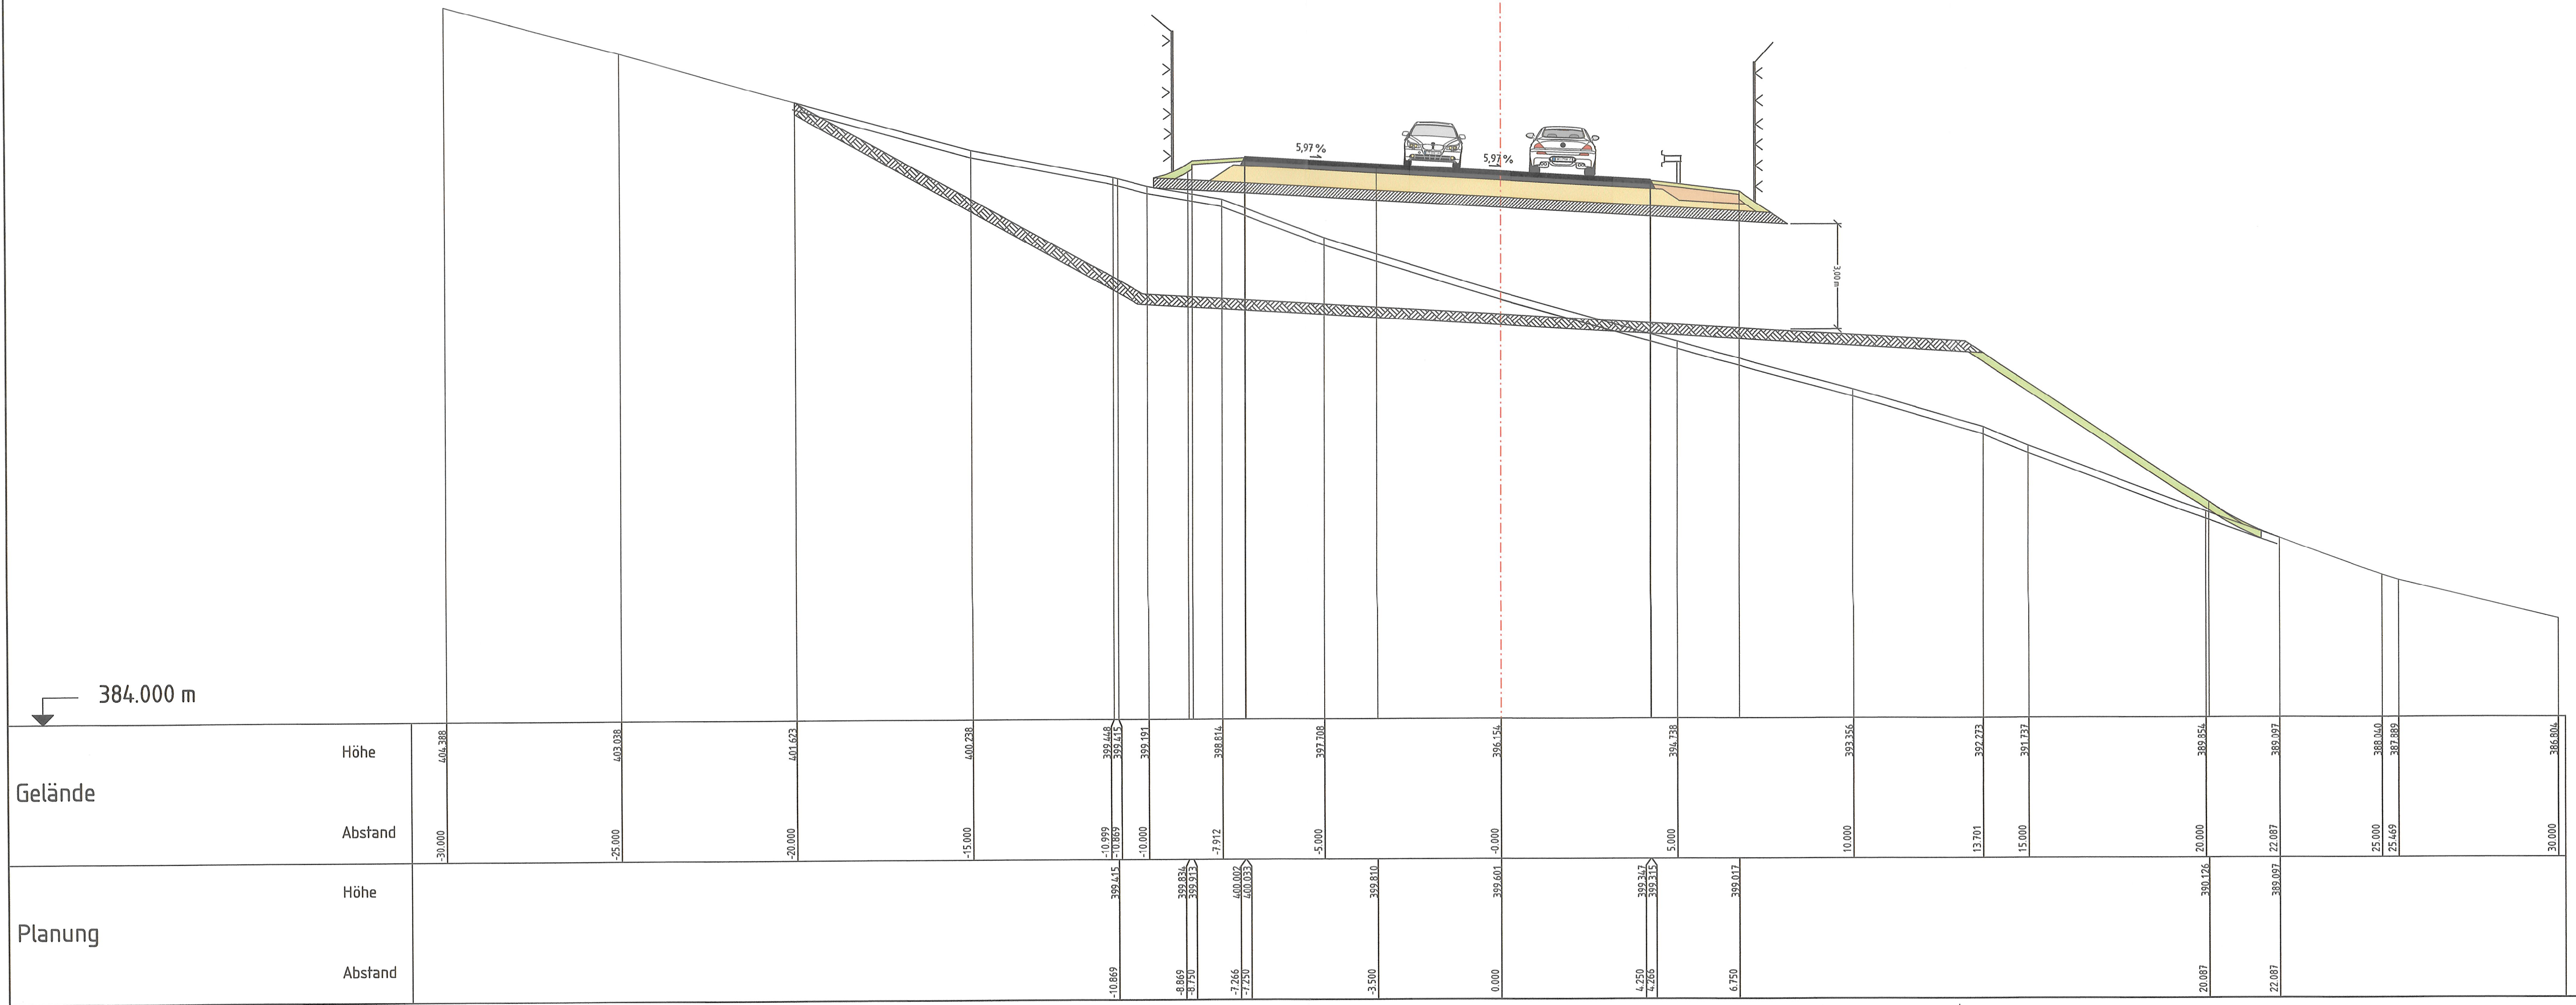

Planfestgestellte Unterlage
Nr. 14.3 Bl. 7
zum
Planfeststellungsbeschluss
vom 06.03.2024
Gz. VI-061-k-06-217#003
Wiesbaden, den 24.03.2024
Hessisches Ministerium
für Wirtschaft, Energie, Verkehr,
Wohnen und ländlichen Raum
Abt. VI
Im Auftrag
Regierungsberrat



Achse 1 2+250

Nr.:	Art der Änderung:	Datum:	Zeichen:
------	-------------------	--------	----------

FESTSTELLUNGSENTWURF

Unterlage Nr.: 14.3
 Blatt Nr.: 7
 Hessen ID: 03488

bearbeitet:	Aug. 2013	PL 9.2 Ke
gezeichnet:	Aug. 2013	PL 9.2 Ke
geprüft:	Aug. 2013	PL 9.2

B275 OU Idstein Eschenhahn

Straße: B 275
 Beginn: zw. NK 5815063 u.NK 5815043 km 0+630
 Ende: zw. NK 5815035 u.NK 5715075 km 0+980
 Sonderquerschnitt
 Maßstab: 1 : 100

Aufgestellt:
 Wiesbaden, im Oktober 2009
 Amt für Straßen- und Verkehrswesen
unverändert gültig!
 03/2023
 gez. Richter
 (Baudirektor)

Geprüft:
 Wiesbaden, den 19 April 2010
 Hess. Landesamt für Straßen- und Verkehrswesen
 i.A. gez. Bastuck

Gesehen:
 Bonn, den 22.09.2010
 Bundesministerium für Verkehr,
 Bau und Stadtentwicklung
 Abteilung Straßenbau, Straßenverkehr
 i.A. gez. Rühmkorf

Genehmigt:
 Wiesbaden, den 23. Nov. 2010
 Hess. Landesamt für Straßen- und Verkehrswesen
 gez. Roßbach