
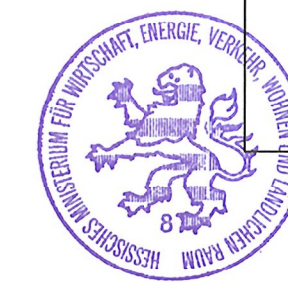


B 275

Achse ①
2+820.000

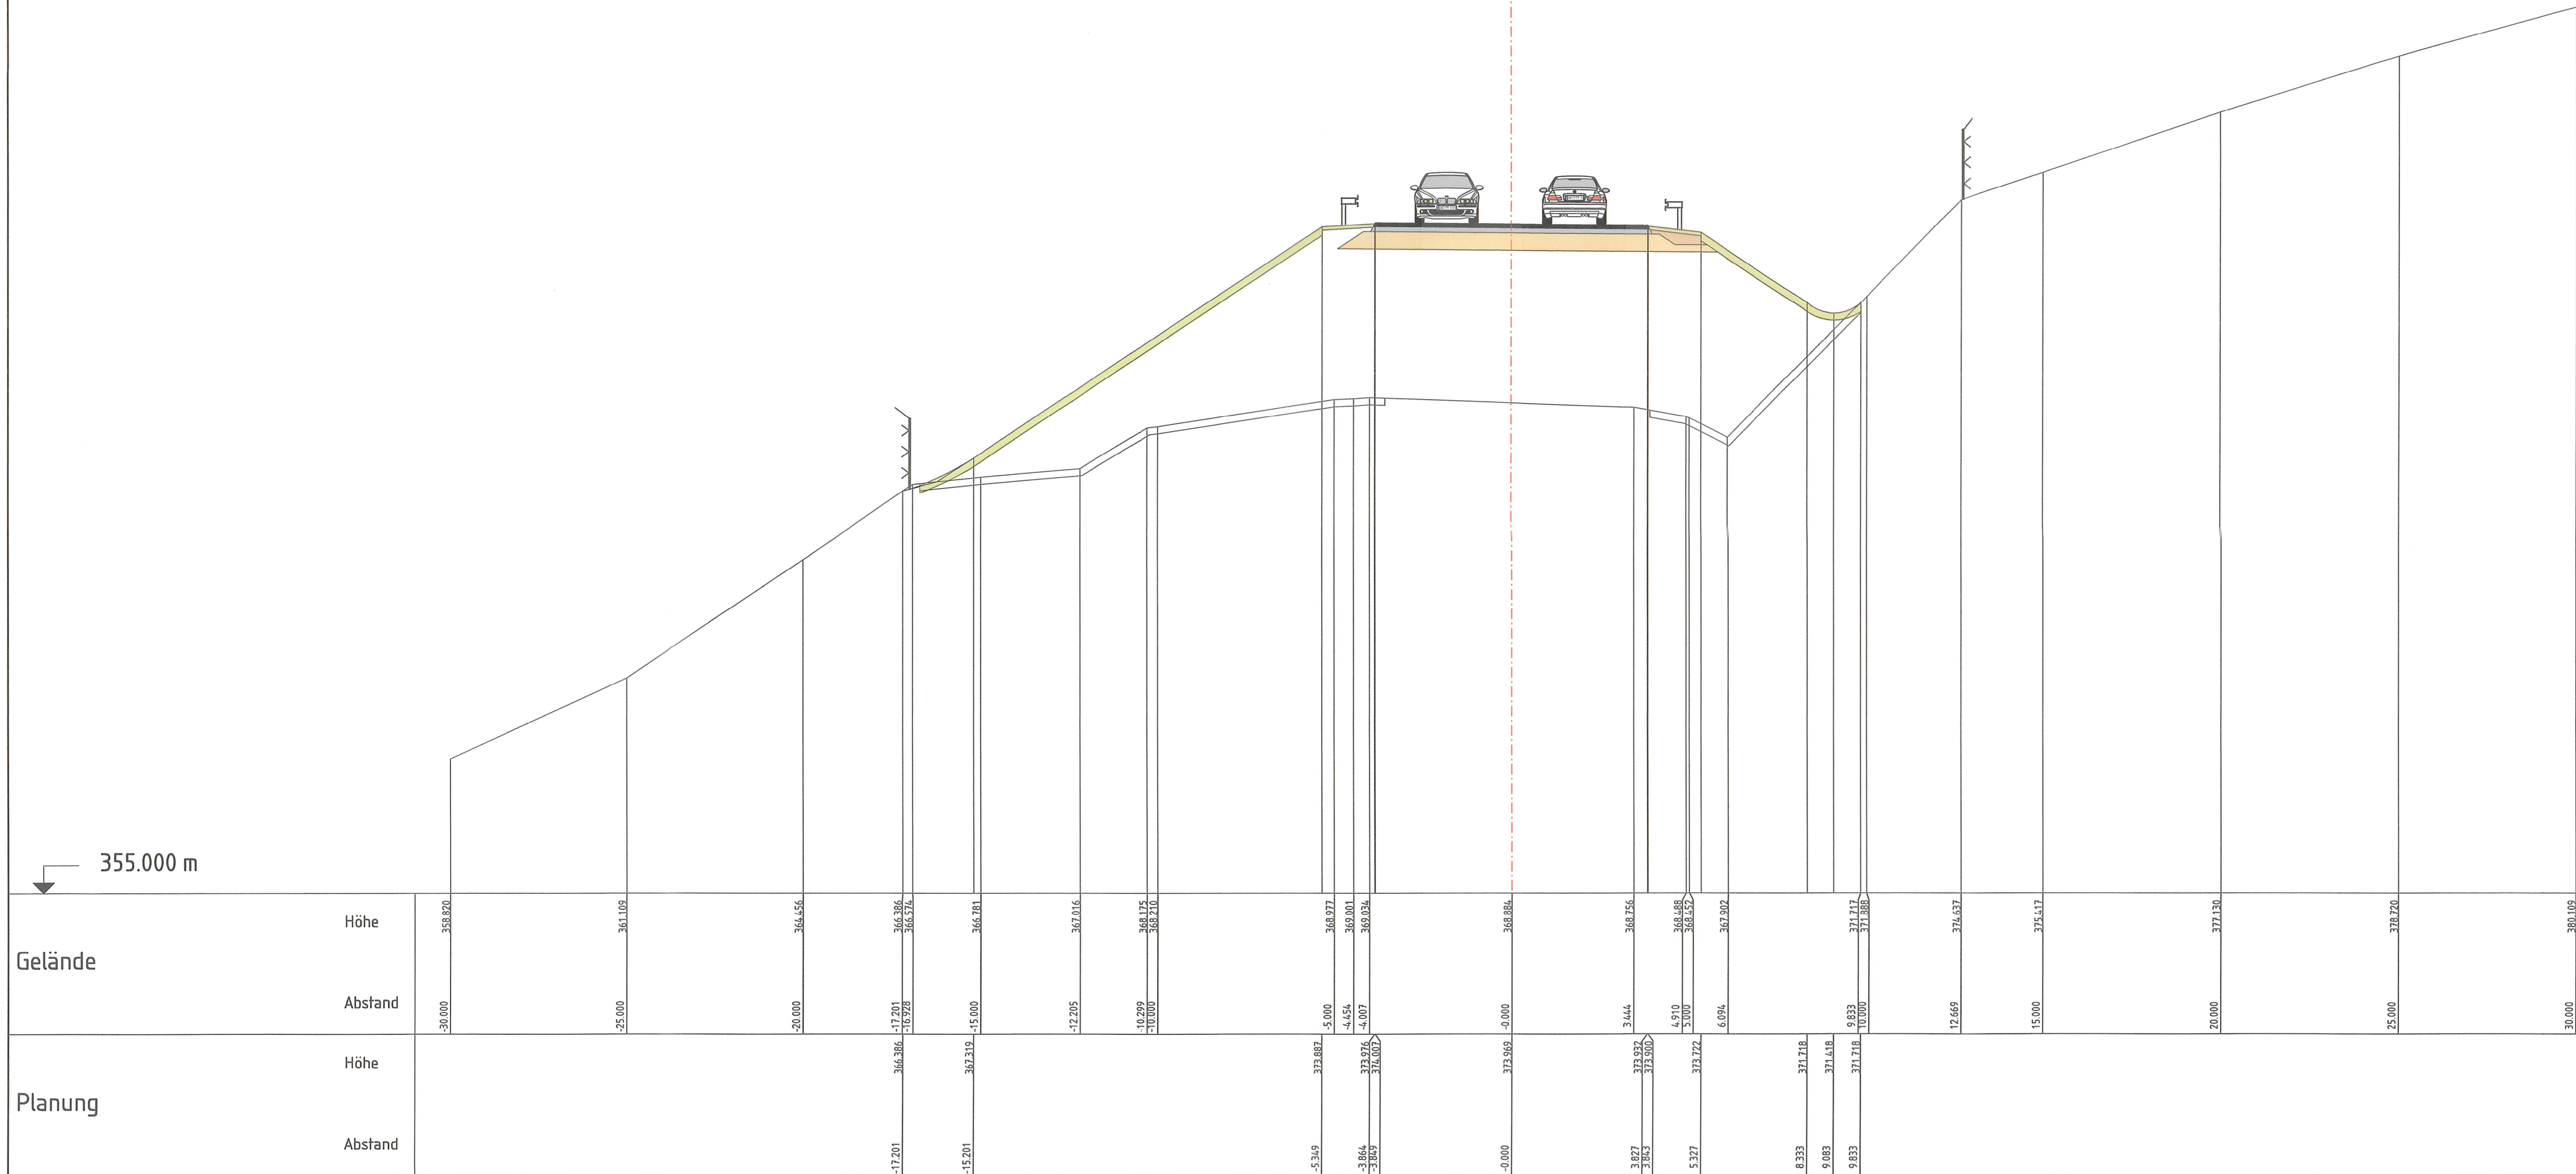

Planfestgestellte Unterlage
Nr. 14.3 Bl. 8
zum
Planfeststellungsbeschluss
vom 06.03.2014
Gz. VI-061-k-06-217/0003
Wiesbaden, den 24.03.2014
Hessisches Ministerium
für Wirtschaft, Energie, Verkehr,
Wohnen und ländlichen Raum
Abt. VI
Im Auftrag
Regierungsoberrat

Achse 1 2+820

Nr.:	Art der Änderung:	Datum:	Zeichen:
------	-------------------	--------	----------

FESTSTELLUNGSENTWURF

	Unterlage Nr.:	14.3
	Blatt Nr.:	8
	Hessen ID:	03488

	Datum	Zeichen
bearbeitet:	Aug. 2013	PL 9.2 Ke
gezeichnet:	Aug. 2013	PL 9.2 Ke
geprüft:	Aug. 2013	PL 9.2

B275 OU Idstein Eschenhahn

Straße: B 275
Beginn: zw. NK 5815063 u.NK 5815043 km 0+630
Ende: zw. NK 5815035 u.NK 5715075 km 0+980

Sonderquerschnitt

Maßstab: 1 : 100

Aufgestellt:
Wiesbaden, im September 2011
Amt für Straßen- und Verkehrswesen
unverändert gültig
03/2023
Joh. Ramolla
gez. Dr. Drews
(Projektmanagerin)

Geprüft:
Wiesbaden, den 20. Dezember 2011
Hess. Landesamt für Straßen- und Verkehrswesen
i.A. gez. Bastuck

Gesehen:
Bonn, den 12.10.2012
Bundesministerium für Verkehr,
Bau und Stadtentwicklung
Abteilung Straßenbau, Straßenverkehr
i.A. gez. Rühmkorf

Genehmigt:
Wiesbaden, den 02. Nov. 2012
Hess. Landesamt für Straßen- und Verkehrswesen
gez. Eckhardt