


Lageplan: Baustraßen


Bauphase 2 - A 45 - Neubau der nördlichen Richtungsfahrbahn

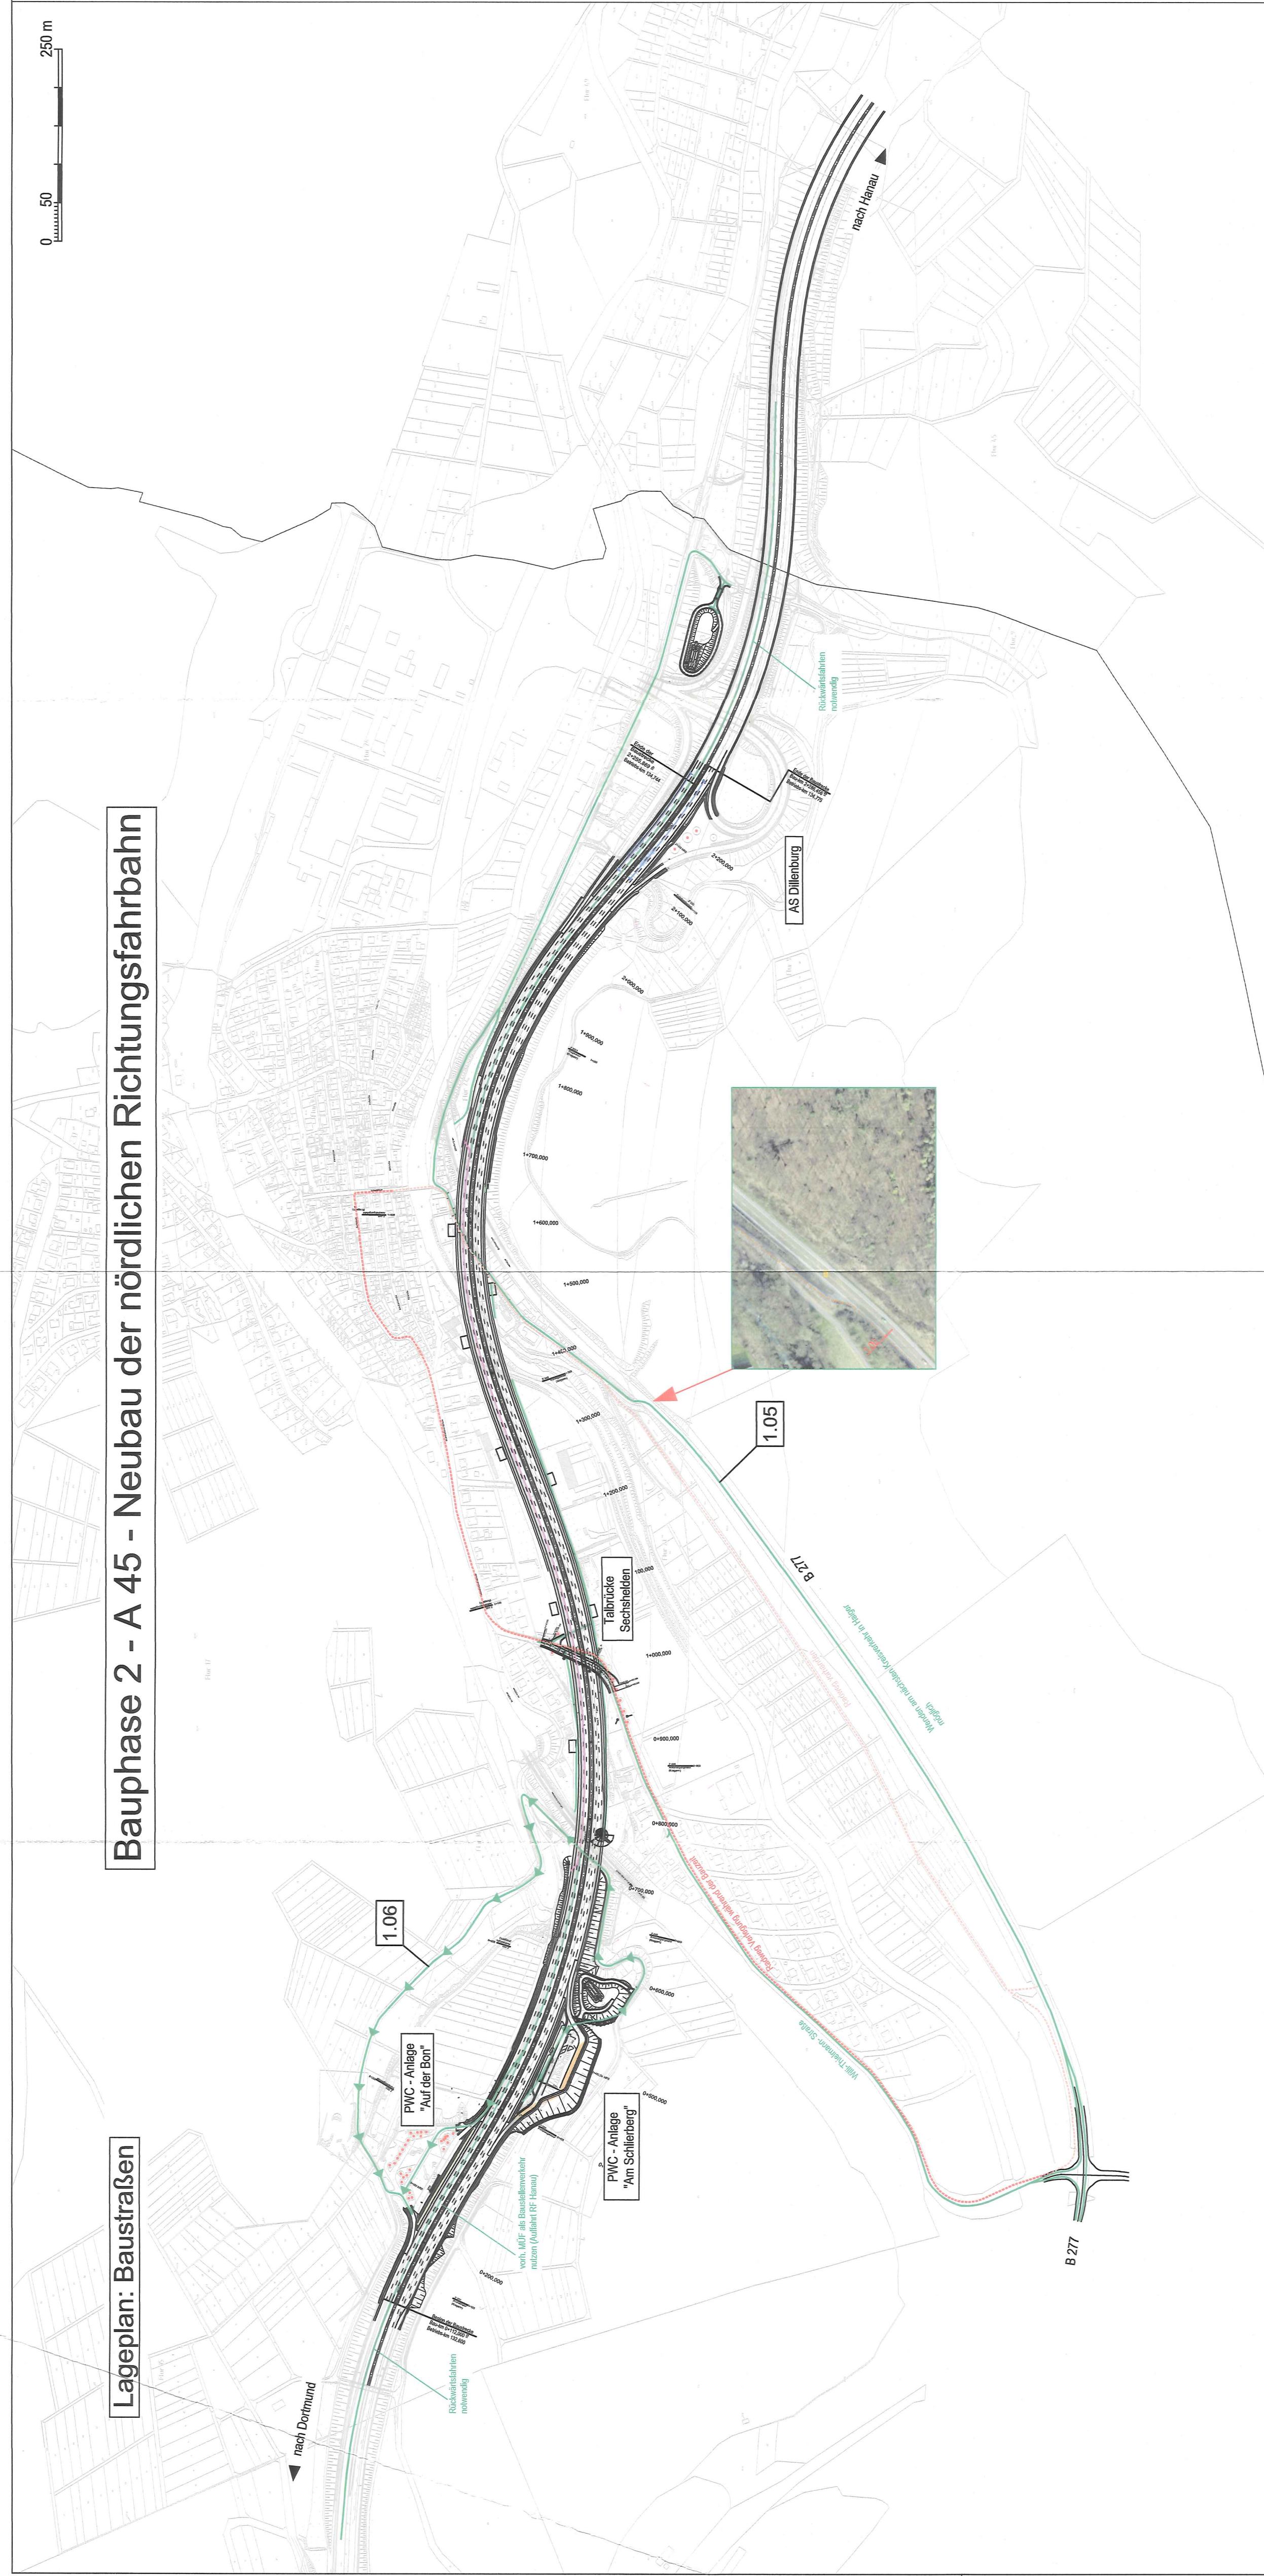

Legende:

- RI Hanau - Dortmund
- RI Dortmund - Hanau
- Rampenverkehr
- Baustraßen
- Radweg vorhanden
- - - Radweg Verlegung während der Bauzeit

Lageplan: Verkehrsführung während der Bauzeit

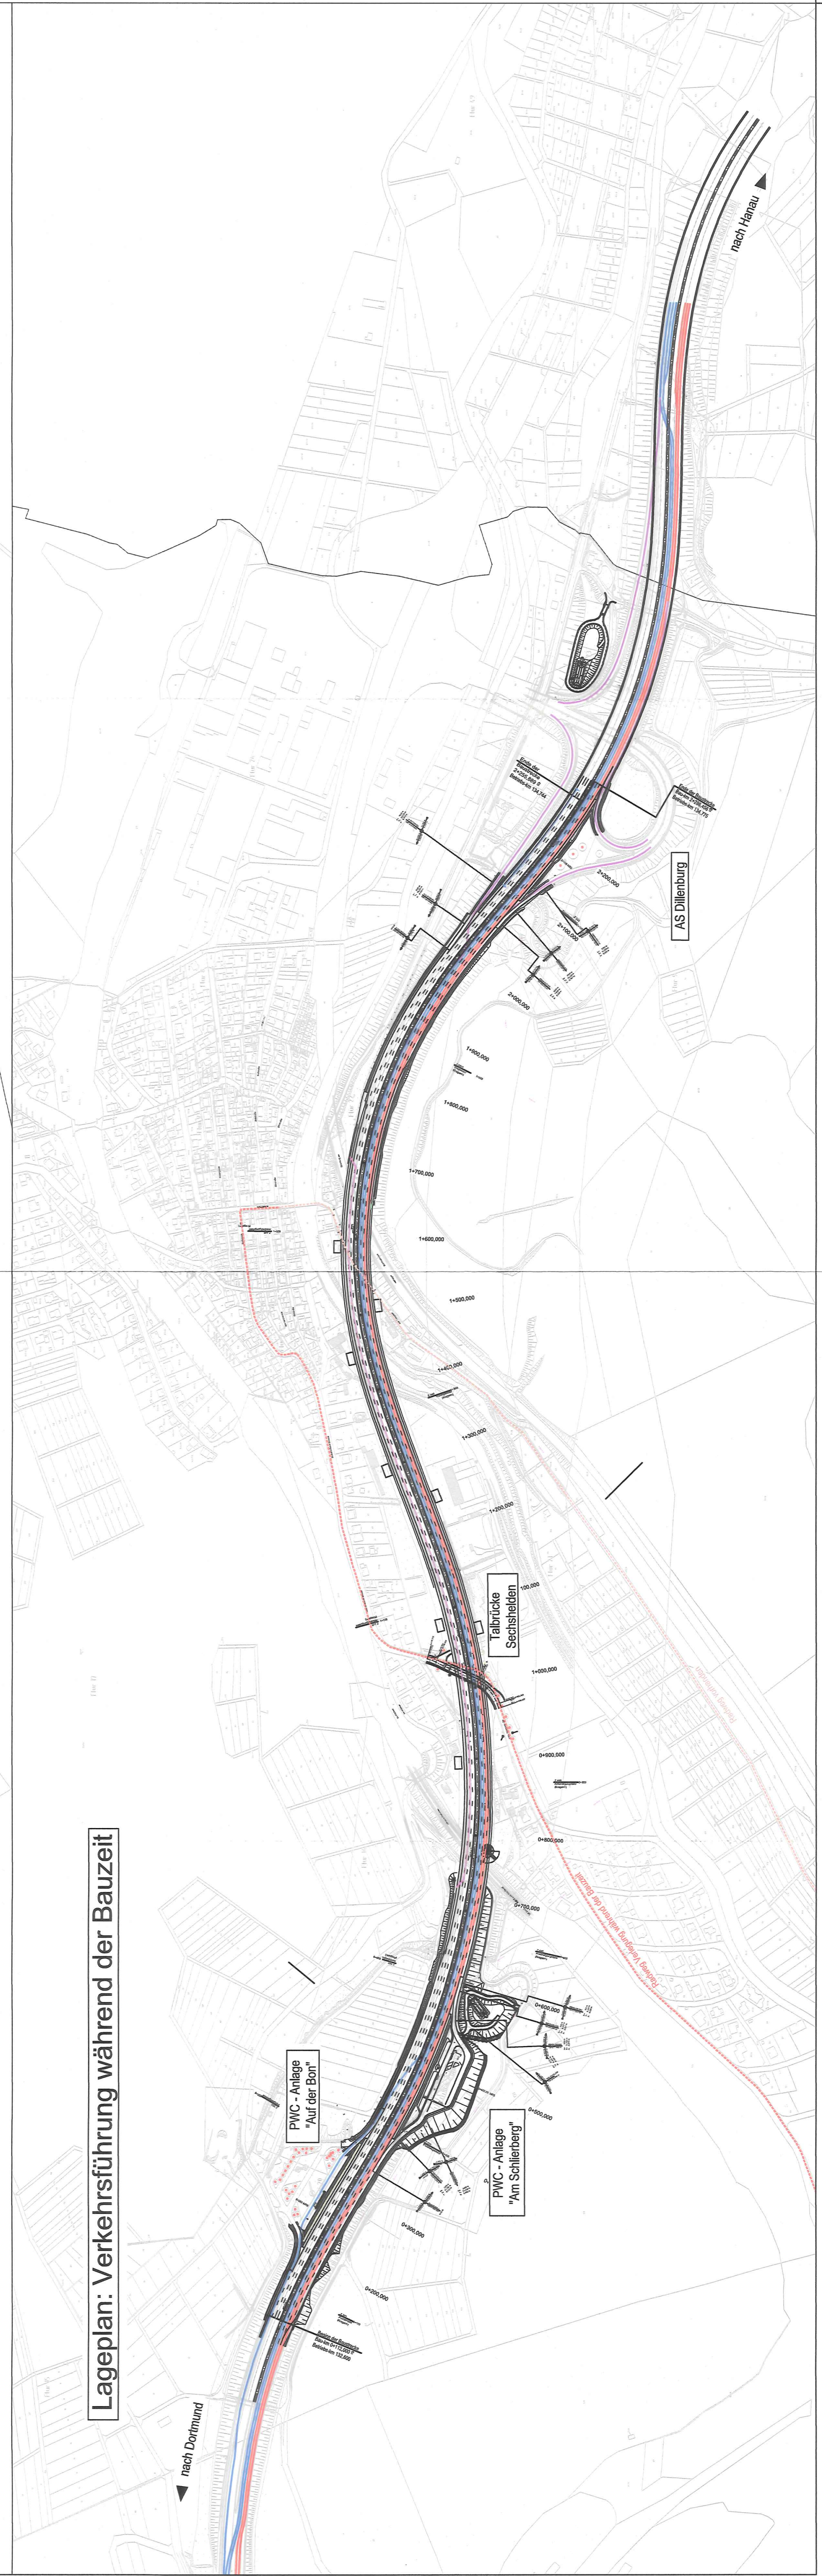

FESTSTELLUNGSENTWURF

Nr.:	Art der Änderung:	Datum:	Zeichen:

Nr.:
 Höhensystem: NHN
 Lagestatus: UTMS
 Auftraggeber/Planverfasser: Campus 10, 10229 Berlin
 Tel./Fax: (030) 616916-100 / -569
 www.campus10.de

ARCADIS
 STRASSEN- UND VERKEHRSMANAGEMENT

Hessen Mobil
 Strassen- und Verkehrsmanagement

Unterlage Nr.: 16.1
 Blatt Nr.: 2
 Hessen ID: 20944

bezeichnet:

bezeichnet:

gezeichnet:

geprüft:

Bauphasenplan 2
 km 9+112 bis km 2+018,658
 Neubau nördl. Richtungsfahrbahn
 Maßstab: 1 : 5.000

Straße: A 45
 Beginn: zw. NK 5214 402 u. NK 5215 015 km 132,600
 Ende: zw. NK 5214 402 u. NK 5215 015 km 134,775

Aufgestellt: im
 Hessen Mobil
 - Dezember A 45 -

21. Juni 2017
 (Ortsleiter)

Unterlage Nr. 16.1 Bl. 2
 zum
Planfeststellungsbeschluss
 A 45 VI 1-01/16-342/151
 Wiesbaden, den 08.09.2012
 Hessisches Ministerium
 für Wirtschaft, Energie, Verkehr
 und Bauwesen
 im Auftrag
 des
 Bundesverkehrsministeriums
 Esplanadenstr. 10
 53111 Bonn