

Zeichenerklärung

- Gradientenhochpunkt
- Gradientenlotpunkt
- Ausrundungsbeg. Kuppe / Ausrundungsende Wanne
- Neigungsbrechpunkt mit Angabe von Ausrundungshalbmes., Längsneigung und Abstand zum nächsten Neigungsbrechpunkt
- Damm
- Einschnitt
- Fahrbahn mit Überfahrstreifen (ÜFS) bzw. Zusatzfahrstreifen (ZFS)

H = 7000.000 m
T = 245.244 m
f = 4.296 m
km 0+510.000
h TS = 473.000 m

Bauwerk Nr. 1 Überführung Eisenstraße

Kreuzungskilometer (B 275)	0+475
Breite zw. Geländem. auf 5,0m	2,00m
L.W. (m)	20,00m
L.H. (m)	24,70m
ASB Nr.:	5815 631

Bauwerk Nr. 3 Limesbrücke

Kreuzungskilometer (B 275)	0+991,60
Gesamtlänge	30,00
Länge "kurze Überdeckung"	30,00
L.W. (m)	20,00
L.H. (m)	24,50
ASB Nr.:	5815 632

H = 6000.000 m
T = 165.603 m
f = 2.285 m
km 1+580.000
h TS = 450.000 m

H = 8000.000 m
T = 133.678 m
f = 1.117 m
km 2+258.000
h TS = 398.000 m

H = 5000.000 m
T = 117.371 m
f = 1.378 m
km 3+190.000
h TS = 377.000 m

H = 3500.000 m
T = 118.717 m
f = 2.013 m
km 2+905.000
h TS = 370.000 m

Bauwerk Nr. 4 Unterführung Aurofer Bach


Einmündungswinkel	384,60m
Gesamtlänge	4,70m-13,60m
Länge Höhe	11,60m
Breite zw. Geländem.	397,0m
Rechtswinkel	5715 681

Bauwerk 6 Stützwand

Länge (m):	ca. 75m
Höhe (m):	14,7m
ASB Nr.:	5715 683

Bauwerk 5 Stützwand

Länge (m):	ca. 40m
Höhe (m):	3,7m
ASB Nr.:	5715 680

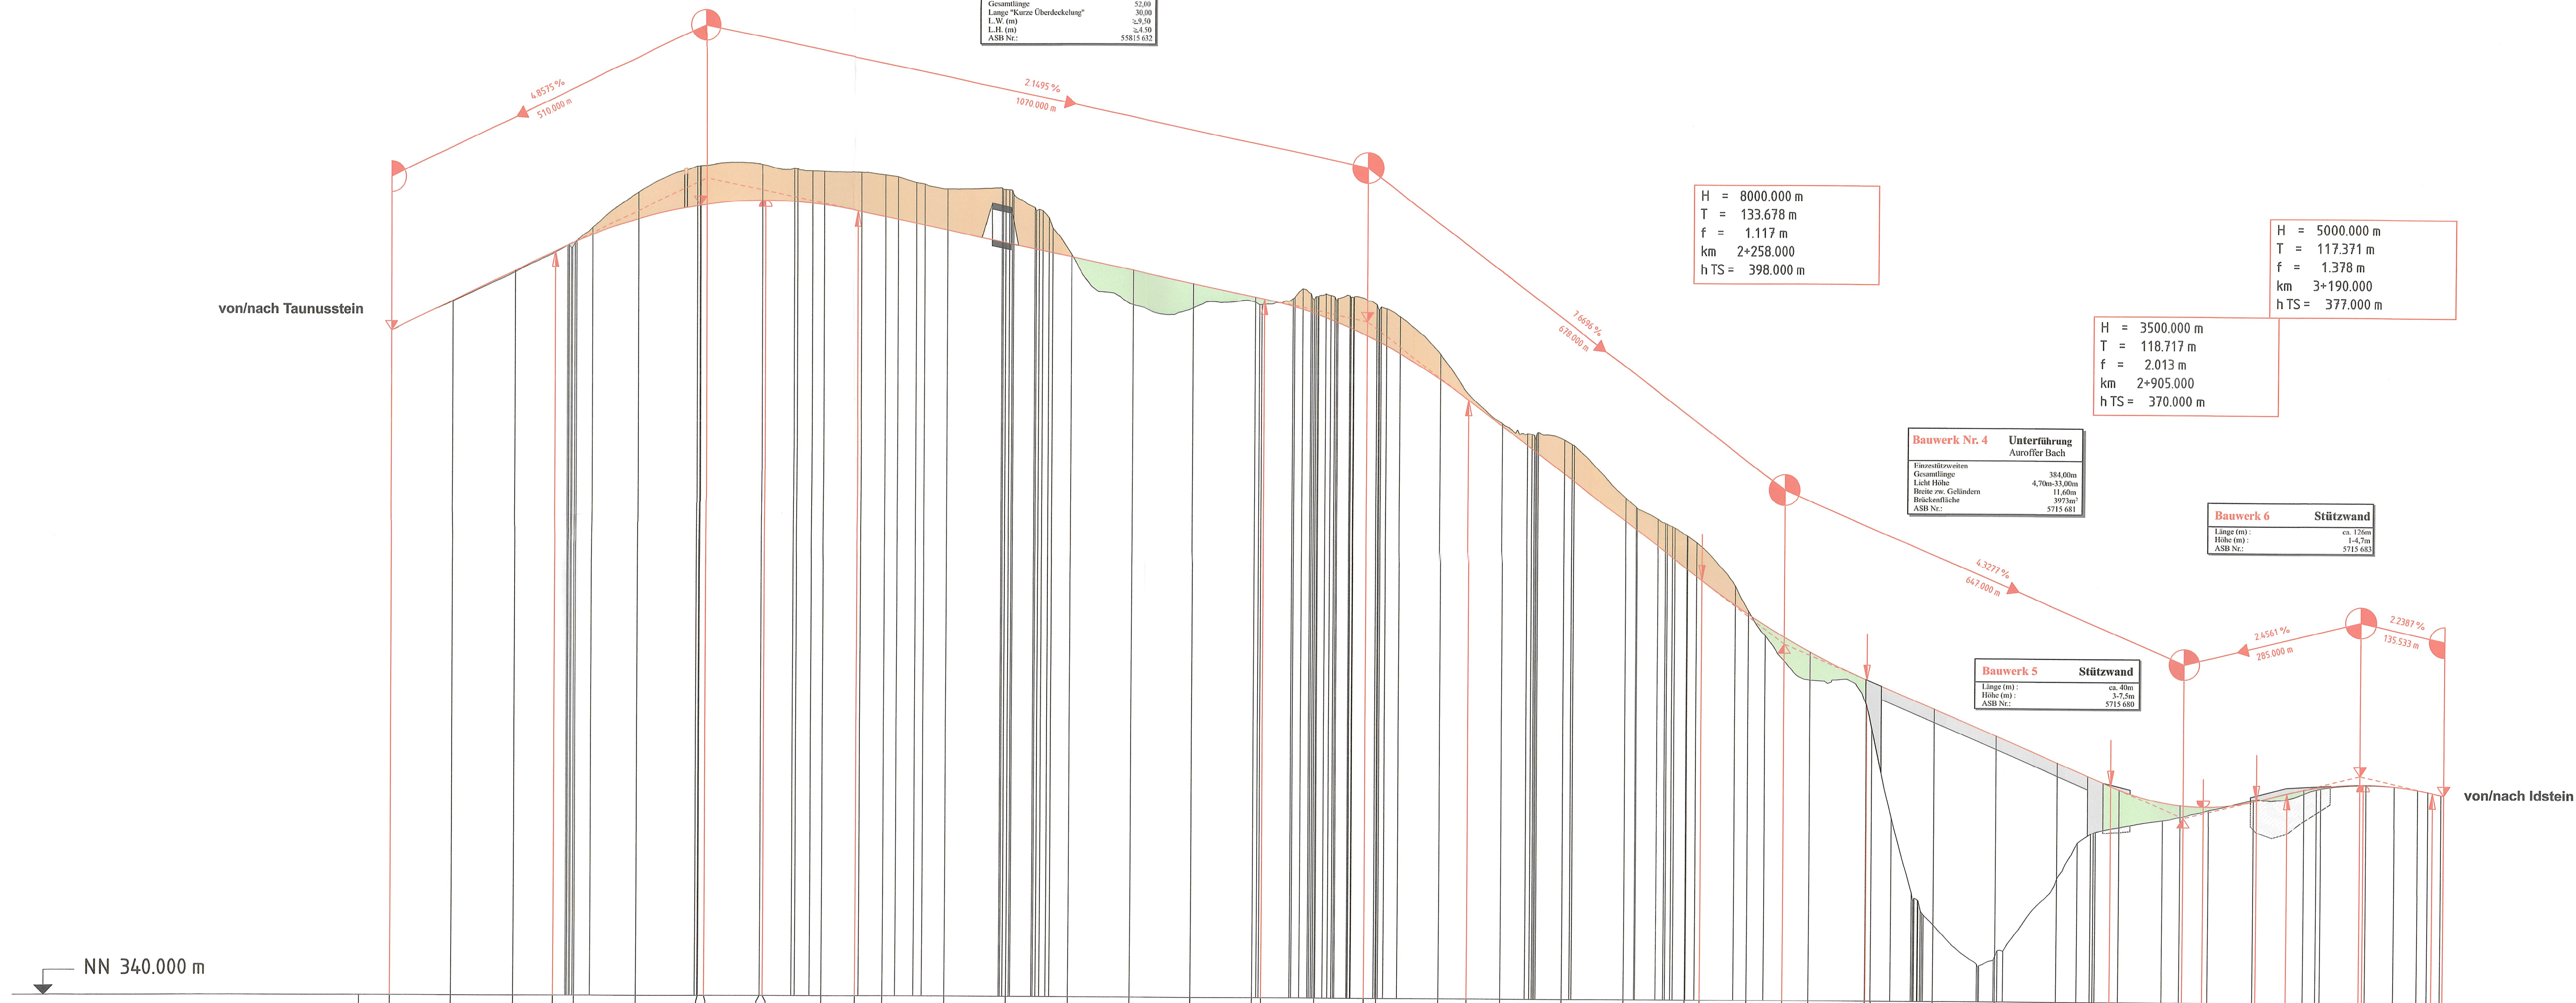

1) Bauwerk 1 - Breite zw. Geländem. auf 5,0m / Zeichenerklärung		Nov 2022	PB14.1.02Go
Nr.	Art der Änderung	Datum	Zeichen
Hessen Mobil Straßen- und Verkehrsmanagement		HESSEN	
bearbeitet: März 2023		Datum	Zeichen
gezeichnet: März 2023		PB14.1.02Go	
geprüft: März 2023		PB14.1.02Ko	

FESTSTELLUNGSENTWURF

Straße: B 275
Unterlage / Blatt-Nr.: 4 / 1
Übersichtshöhenplan
Beginn: zw. NK 5815063 u. NK 5815043 Station 0+630
Ende: zw. NK 5815035 u. NK 5715075 Station 0+980
Hessen ID: 03488
Maßstab: 1:10000

B 275
Ortsumgebung Idstein Eschenhahn

Aufgestellt: Wiesbaden, den 1. März 2023
Hessen Mobil
Fachdezernat Planung und Bau Rhein-Main
Thomas Ramolla
IA-uz/Thomas Ramolla
Fachdezernat

Planfestgestellte Unterlage
Nr. 4
zum
Planfeststellungsbeschluss
vom 06.03.2024
Gz. VI-061-k-06-21718003
Wiesbaden, den 14.03.2024
Hessisches Ministerium
für Wirtschaft, Energie, Verkehr,
Wohnen und ländlichen Raum
Abt. VI
im Auftrag
Regierungsberrat