

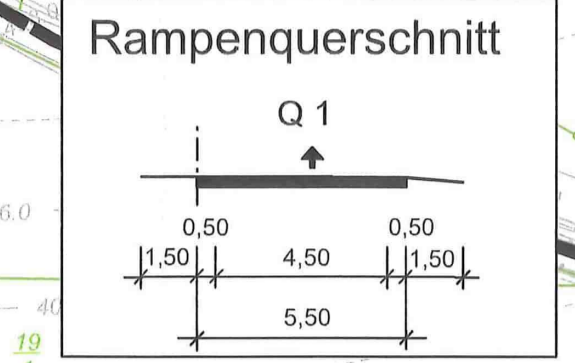


Y 3551895.381
X 5586618.837

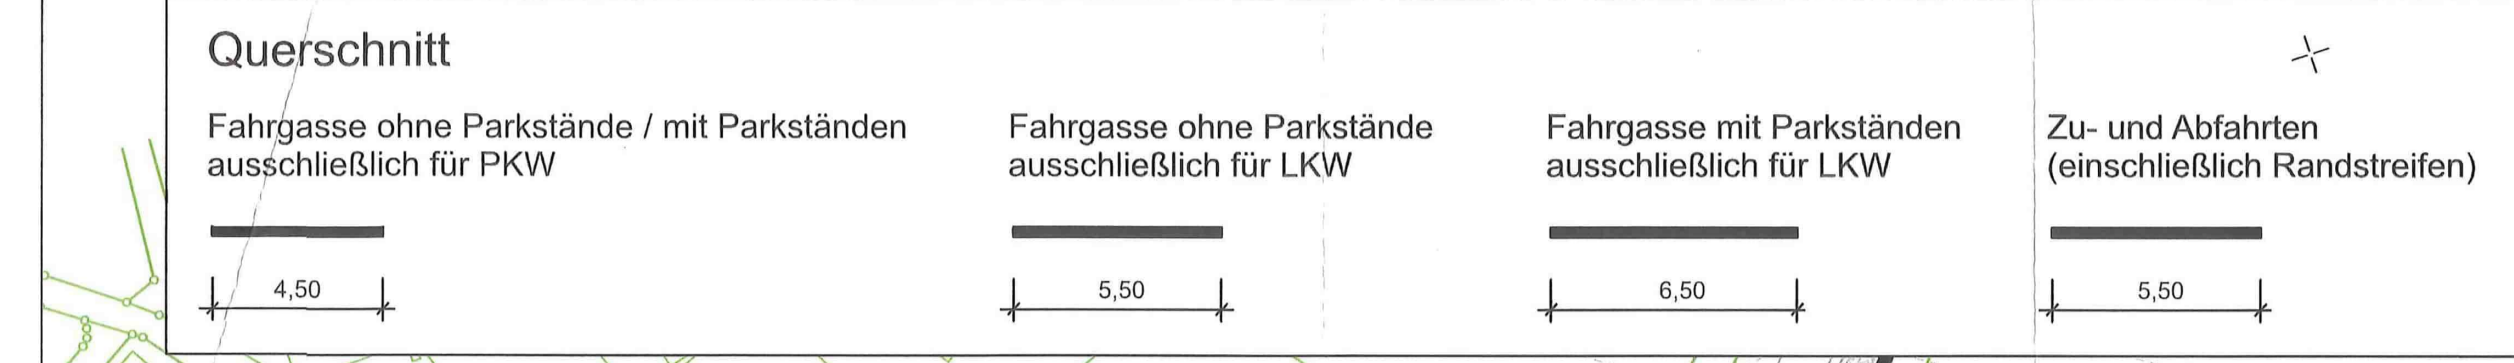

Anzahl der Parkstände - West
65 PKW
2 PKW (mobilitätsbehinderte Personen)
4 Kurzparkplätze (PKW)
9 Personalparkplätze (PKW)
72 LKW, Last- und Sattelzüge, PKW mit Anhänger
4 Busse


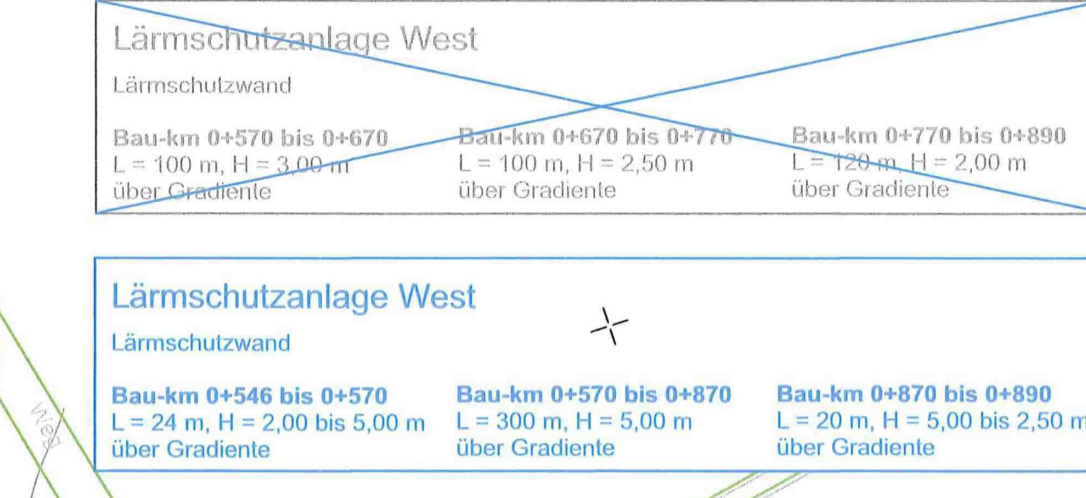


LAND HESSEN
LANDKREIS FULDA
GEMEINDE KALBACH
Gemarkung Uttrichshausen

Flur 11

Flur 4

In der Schlösmig

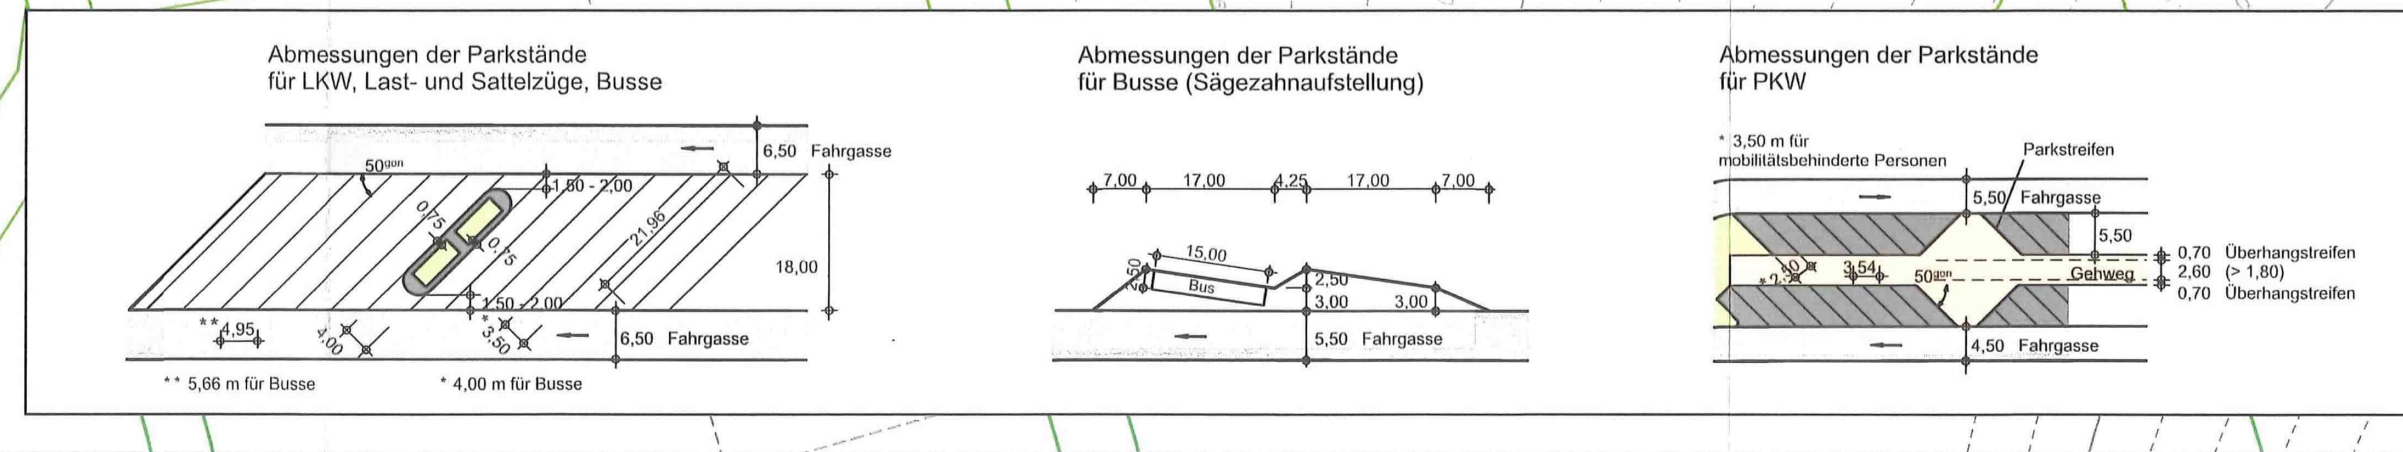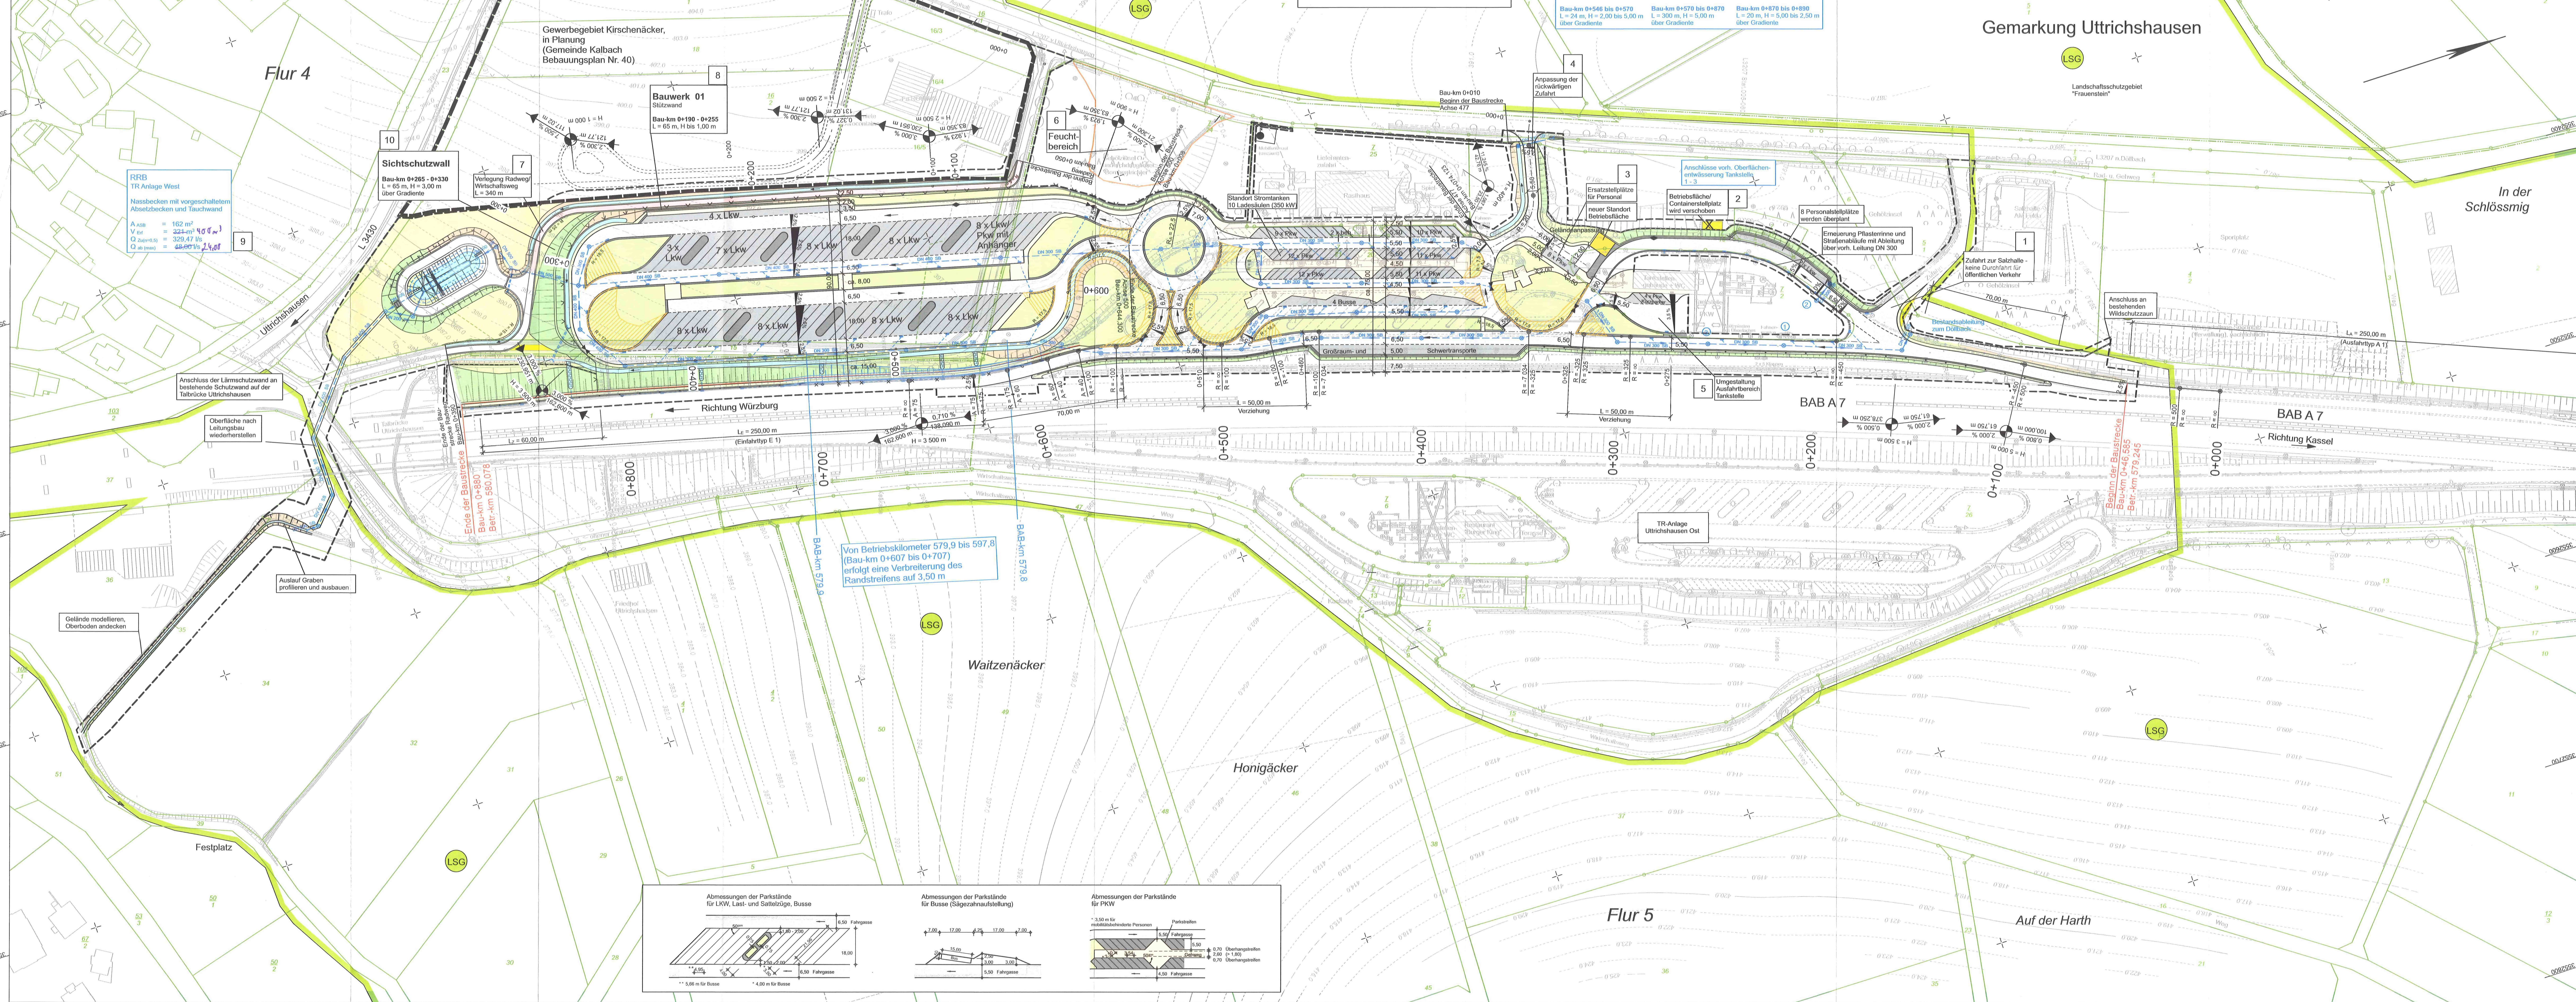

Zeichenerklärung

Planung

- Einschnittsböschung
- Mulde mit Füllschichtung
- Straßenoberflächen
- Fahrbahn mit Achse
- Bankett
- Wirtschaftsweg
- Gehweg
- Parkstreifen
- Randbefestigung / befestigte Rinne
- Dammböschung
- Entwässerungsgraben mit Füllschichtung
- Modellierungsfäche

Regelungsverzeichnis

12 Nr. im Regelungsverzeichnis

Sonstiges

- freizuhaltendes Sichtfeld
- Baufeldgrenze
- Schulzeinrichtung
- Zaun
- Waldschutzzaun
- Rückbau
- Rückbaufäche

Entwässerung

vorhanden / geplant

Immissionsschutz

Lärmschutzwand

Verwaltung

- Flurgrenze
- Flurückgrenze

Schutzgebiete Natur, Landschaft, Wasser

- Landschaftsschutzgebiet

Nr.	Art der Änderung	Datum	Zeichen
12	Erhöhung Lärmschutzwand, Änderung Abstand zum Fahrbahnrand	Jul 2020	Lig

Erweiterungsarbeiten:
INVER
INVER - Ingenieurbüro für Verkehrsanlagen GmbH
Beratende Ingenieure
Maximilian-Welch-Str. 2a
99084 Erfurt
Telefon: 0381/22 38-0
Telefax: 0381/22 38-101

bearbeitet: Dez. 2018
gezeichnet: Dez. 2018
geprüft: Feb. 2019

12061

Hessen Mobil
Straßen- und Verkehrsmanagement
HESSEN

bearbeitet: Datum
gezeichnet: Zeichen
geprüft:

1. PLANÄNDERUNG

Straße: BAB A 7

Unterlage / Blatt-Nr.: 5/1 a
LAGEPLAN

Beginn: zw. NK 5524/049 u. NK 5624/009 Station 8+020
Ende: zw. NK 5524/049 u. NK 5624/009 Station 8+780
Hessen ID: 17740

Maßstab: 1:1.000

BAB A 7 - Erweiterung der TR-Anlage Uttrichshausen - West
Gemeinde Kalbach
(BAB-km 579,060 bis 579,820)

Aufgestellt: Falls, den 30. August 2019
Hessen Mobil
Dezernat Planung Osthesen-

Planfestgestellte Unterlage
Nr. 5a
zum
Planfeststellungsbeschluss
vom 11. Januar 2024 (St. Nr. 04-2/2048/01)
Wiesbaden, den 18. Januar 2024
Hessisches Ministerium
für Wirtschaft, Energie, Verkehr
und Wohnen
Abt. VI
Im Auftrag
Regierungsrat

gez. I.A. Heuser
Dezernent

Y 3552422.267
X 5586447.642