



Stromversorgung zum Betreiben  
 der Wildwechsel-Warnanlage  
 - Anschluss an das öffentl. Netz

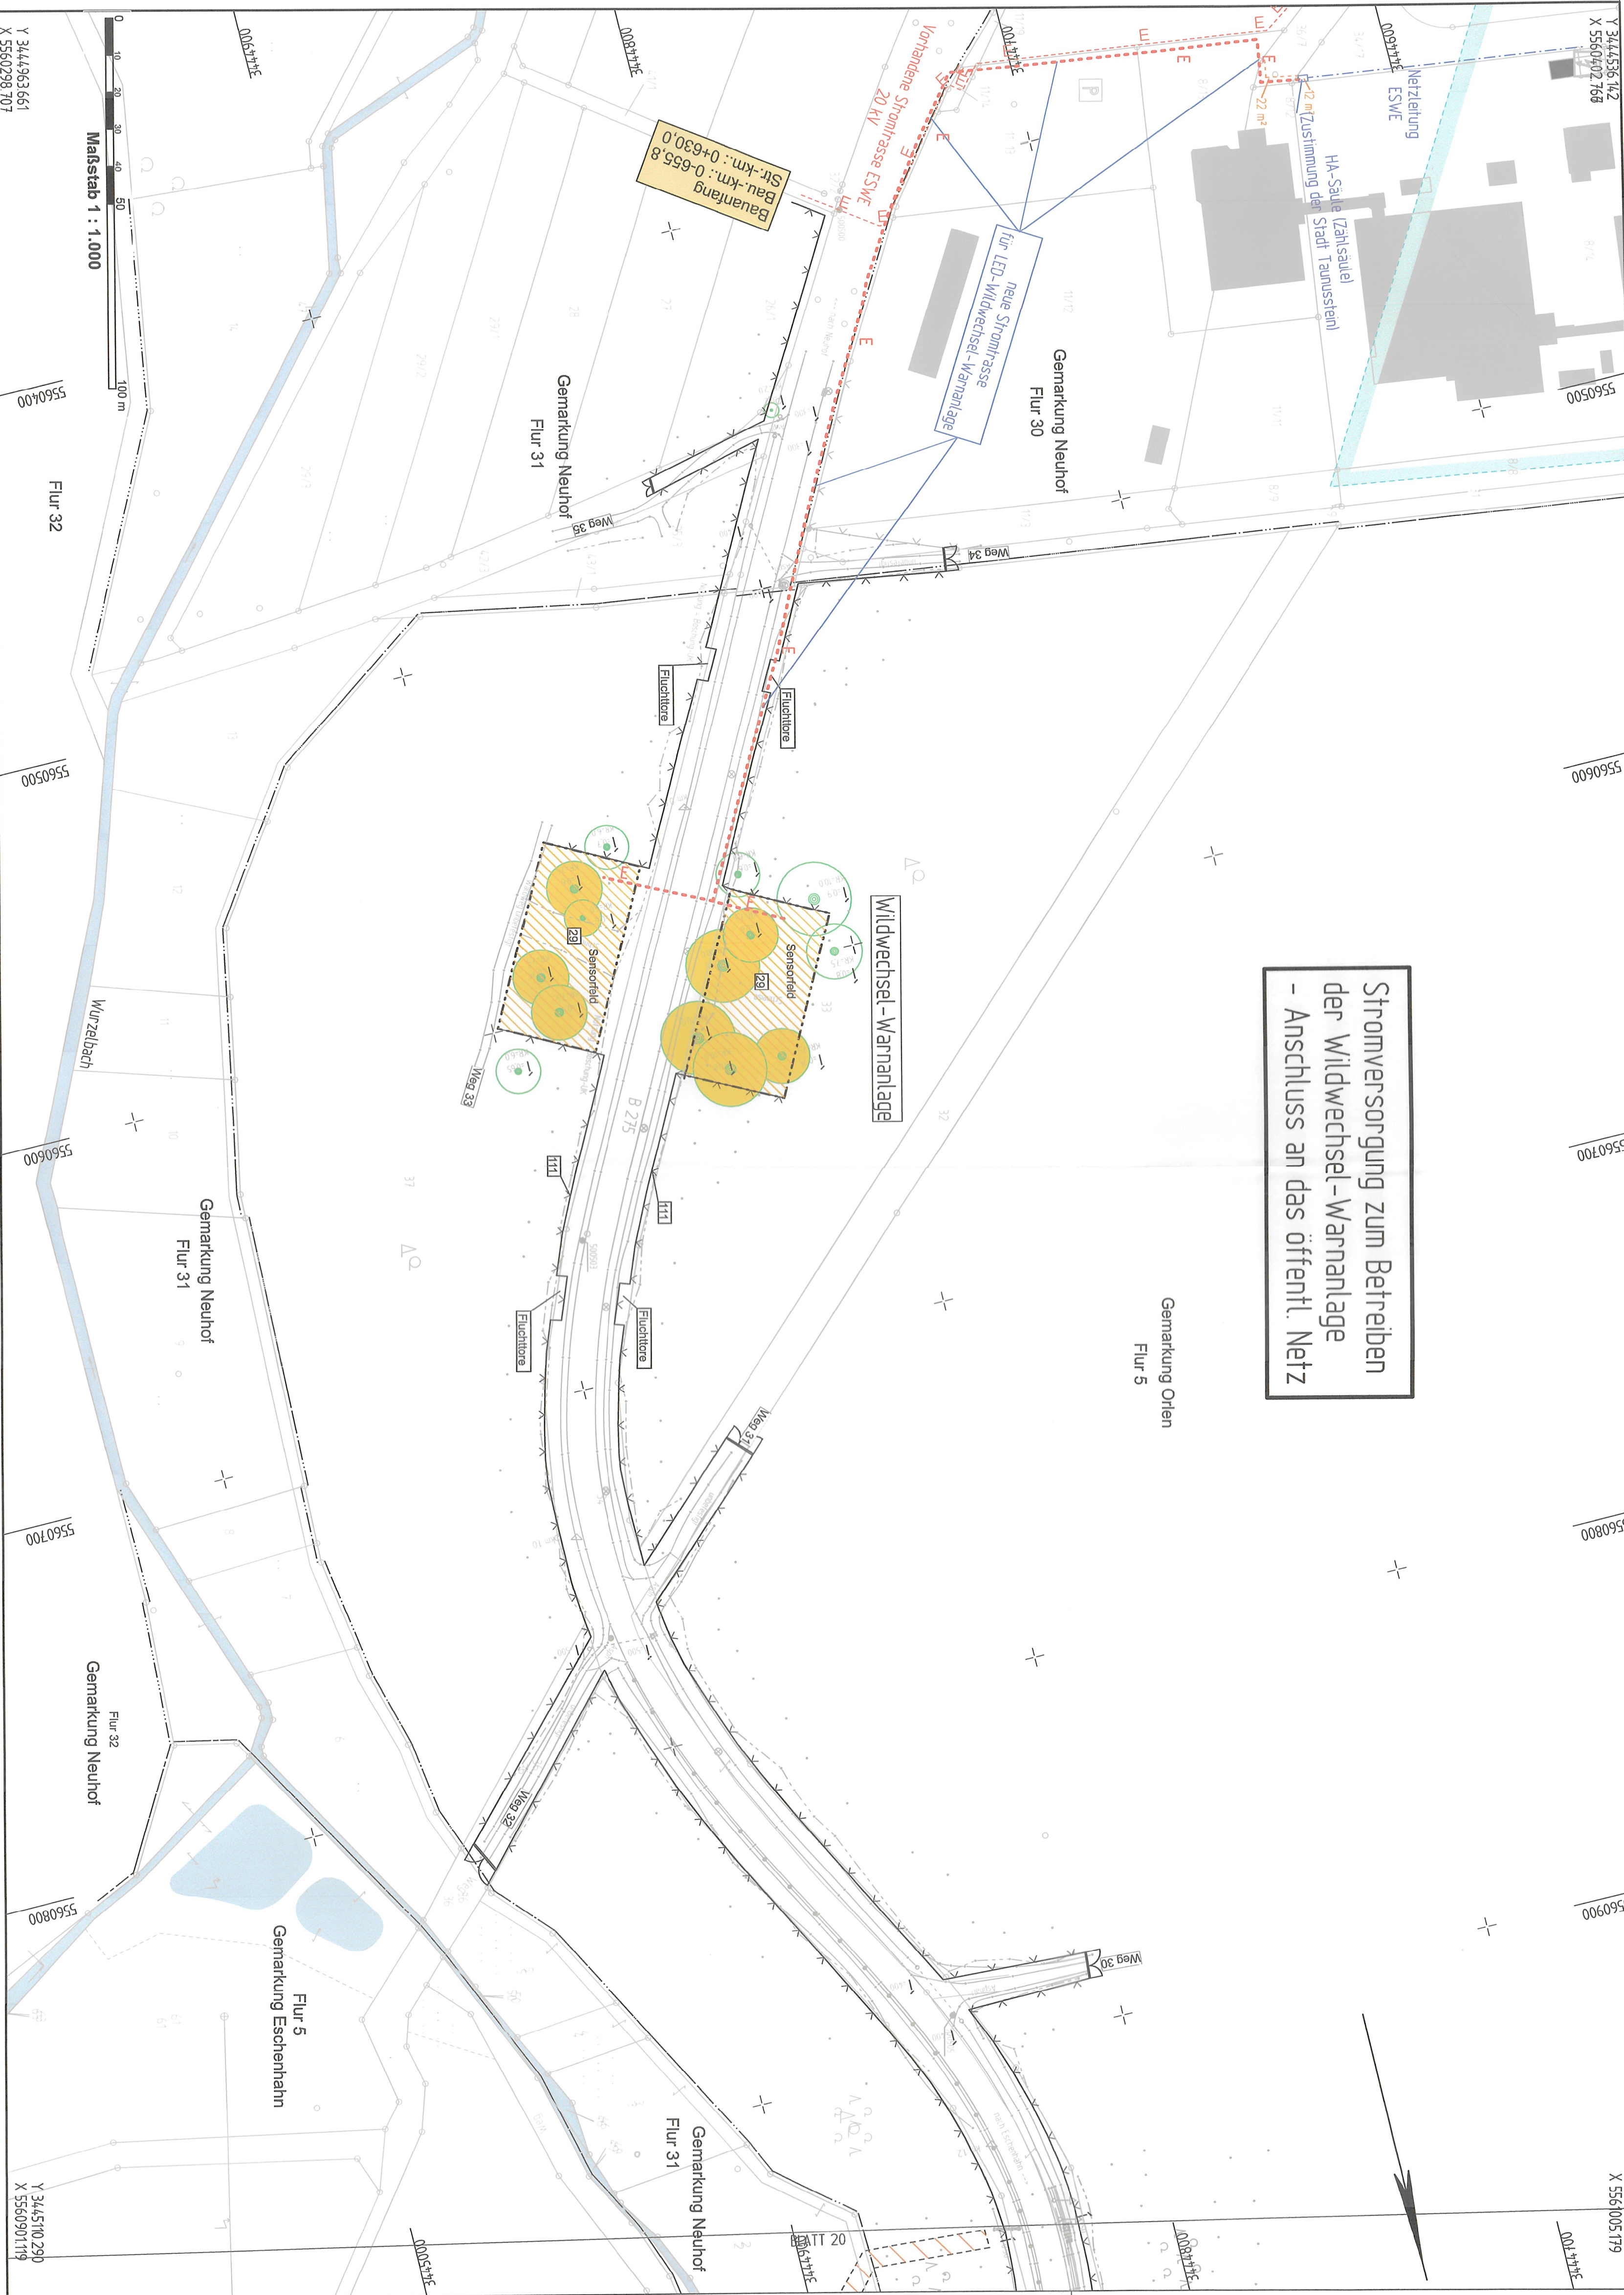

**Legende**

	Wildschulzraan
	Nr. m. Regelungsverzeichnis
	Bestehende Stromleitung
	Neu geplante Stromleitung

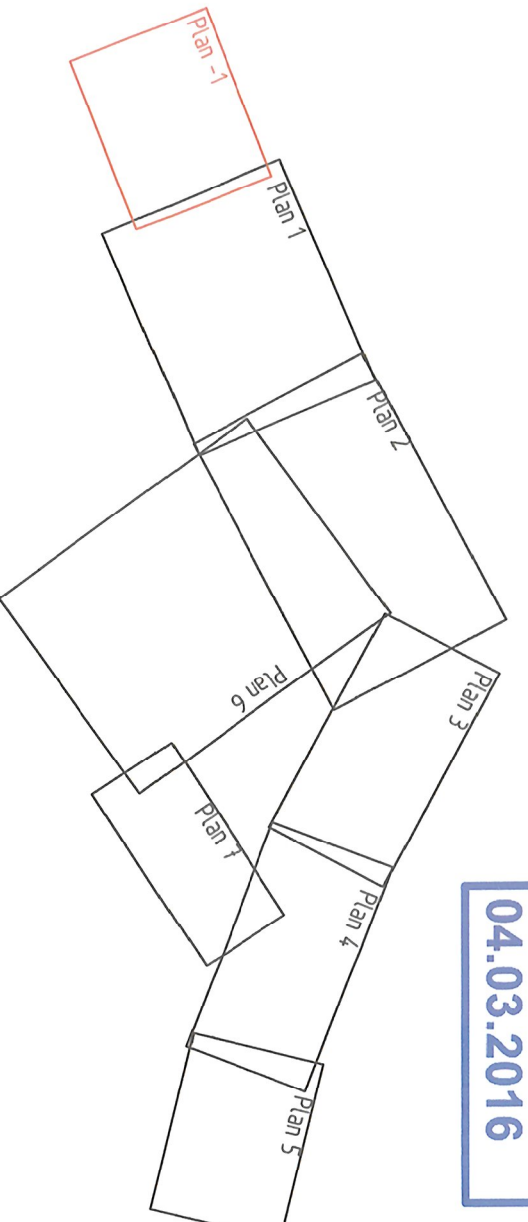

**DECKBLATT**  
 04.03.2016

2) Fortführung Anpassung Zählerstake	Septr. 2015	Pl. 9/2.0a
1) Fortführung ESWE Strom & geplante neue Stromtrasse für WWA	Juli 2015	Pl. 9/2.0a
Auf der Änderung:		
	Datum:	Zeichen:



Planfestgestellte Unterlage  
 Nr. 5 Bl. -1  
 zum  
**Planfeststellungsbeschluss**  
 vom 02.03.2014  
 GZ. Vt-081-k-08-217#003  
 Wiesbaden, den 21.03.2014  
 Hessisches Ministerium  
 für Wirtschaft, Energie, Verkehr,  
 Wohnen und ländlichen Raum  
 Abt. VI  
 im Auftrag  
 Ksp.  
 Regierungsrat