


Schnitt B-B
Höhenplan Barrierefreie Rampe West - Treppe
Achse 382

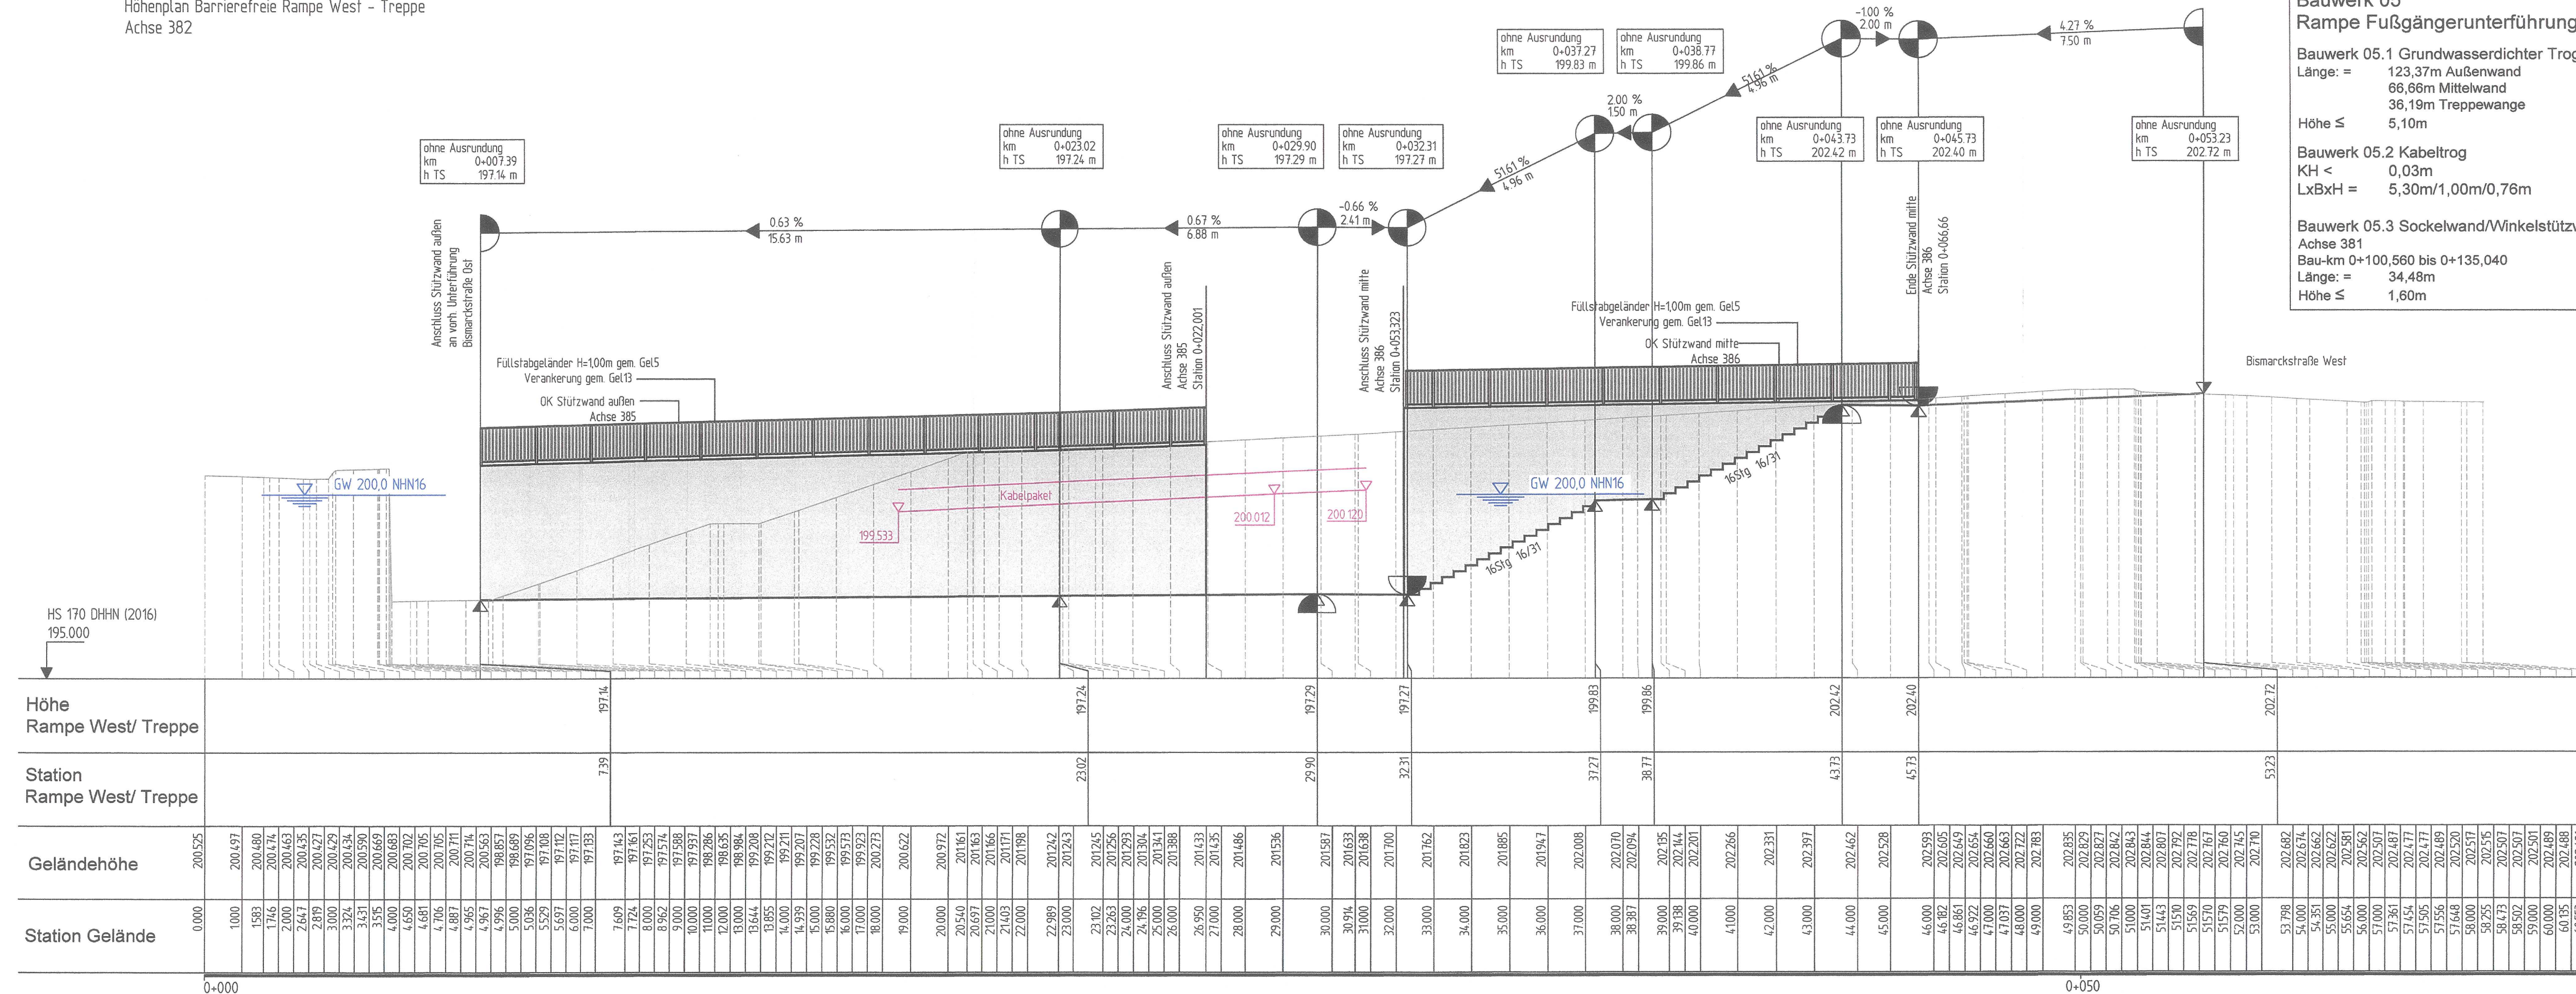

Bauwerk 05
Rampe Fußgängerunterführung West

Bauwerk 05.1 Grundwasserdichter Trog
Länge: = 123,37m Außenwand
66,66m Mittelwand
36,19m Treppewange
Höhe ≤ 5,10m

Bauwerk 05.2 Kabeltrog
KH < 0,03m
LxBxH = 5,30m/1,00m/0,76m

Bauwerk 05.3 Sockelwand/Winkelstützwand
Achse 381
Bau-km 0+100,560 bis 0+135,040
Länge: = 34,48m
Höhe ≤ 1,60m

ZEICHENERKLÄRUNG

- Hochpunkt
- Tiefpunkt
- Ausrundungsbeginn Wanne / Ausrundungsende Kuppe
- Brechpunkt
- Neigungsbrechpunkt mit Angabe von: Ausrundungshalbmesser, Tangententlänge, Stichhöhe, Bau-km, Höhe Tangentenschnittpunkt

H = 18000.000 m
T = 562500 m
f = 8.789 m
km = 5+453.077
h TS = 281.974 m

0.501 %
1063.077 m

3.950 %
1221.959 m

Längsneigung und Abstand zum nächsten Neigungsbrechpunkt

Die Entwässerung sind den Unterlagen 8 und 18 zu entnehmen.

Lagebezug: LS 489 (ETRS 89 - UTM32)
Höhenplan: HS 170 (DHHN 2016)

FESTSTELLUNGSENTWURF

| Nr. | Art der Änderung | Datum | Zeichen |
|-----|------------------|-------|---------|
| | | | |
| | | | |
| | | | |

Entwurfsbearbeitung
Battenberg & Koch GbR
W. und S. Battenberg, T. Brechtel

Planungs- und Bauleitungsbüro
VERKEHRS-, TIEF- UND WASSERBAU
Neumarkt 11
36251 Bad Hersfeld
Tel.: 08621 / 7964910
Fax: 08621 / 7964919

Datum: 04/2021
Zeichen: Künzel
bearbeitet: 04/2021
gezeichnet: 04/2021
geprüft: 09/2021
Rev.-Nr.: 0821018 / 4 / 6.3 / 2 / A

DEGES
Deutsche Einheit Fernstraßenplanungs- und -bau GmbH
Zimmerstraße 64
10117 Berlin
Telefon (030) 202 43 - 0
Telefax (030) 202 43 - 291
www.deges.de

Im Auftrag des Landes Hessen
HESSEN

Unterlage Nr.: 6.3
Blatt Nr.: 2
VKE: C 341

B 324 - Bad Hersfeld
UF Stadtstraße und DB "Peterstor"

Datum: 10/2021
Zeichen: J.A. 10910

Höhenplan Rampe West
Achse 382 - Schnitt B
Maßstab: 1 : 100/100

Aufgestellt: 14. Okt. 2021
Berlin, den 14. Okt. 2021
DEGES Deutsche Einheit Fernstraßenplanungs- und -bau GmbH
Zimmerstraße 64, 10117 Berlin
i.a. L. ... P.z.z.
(Name, Amtsbezeichnung)

Unterlage Nr. 6.3 Bl. 2
zum **Planfeststellungsbeschluss**
vom 08.10.2024
Az. VI-061-k-06-221#003
Wiesbaden, den 10.10.2024

Hessisches Ministerium
für Wirtschaft, Energie, Verkehr,
Wohnen und ländlichen Raum
Abt. VI
Im Auftrag
Baurat