


Schnitt D-D
 Höhenplan Barrierefreie Rampe West - Mittelwand
 Achse 386

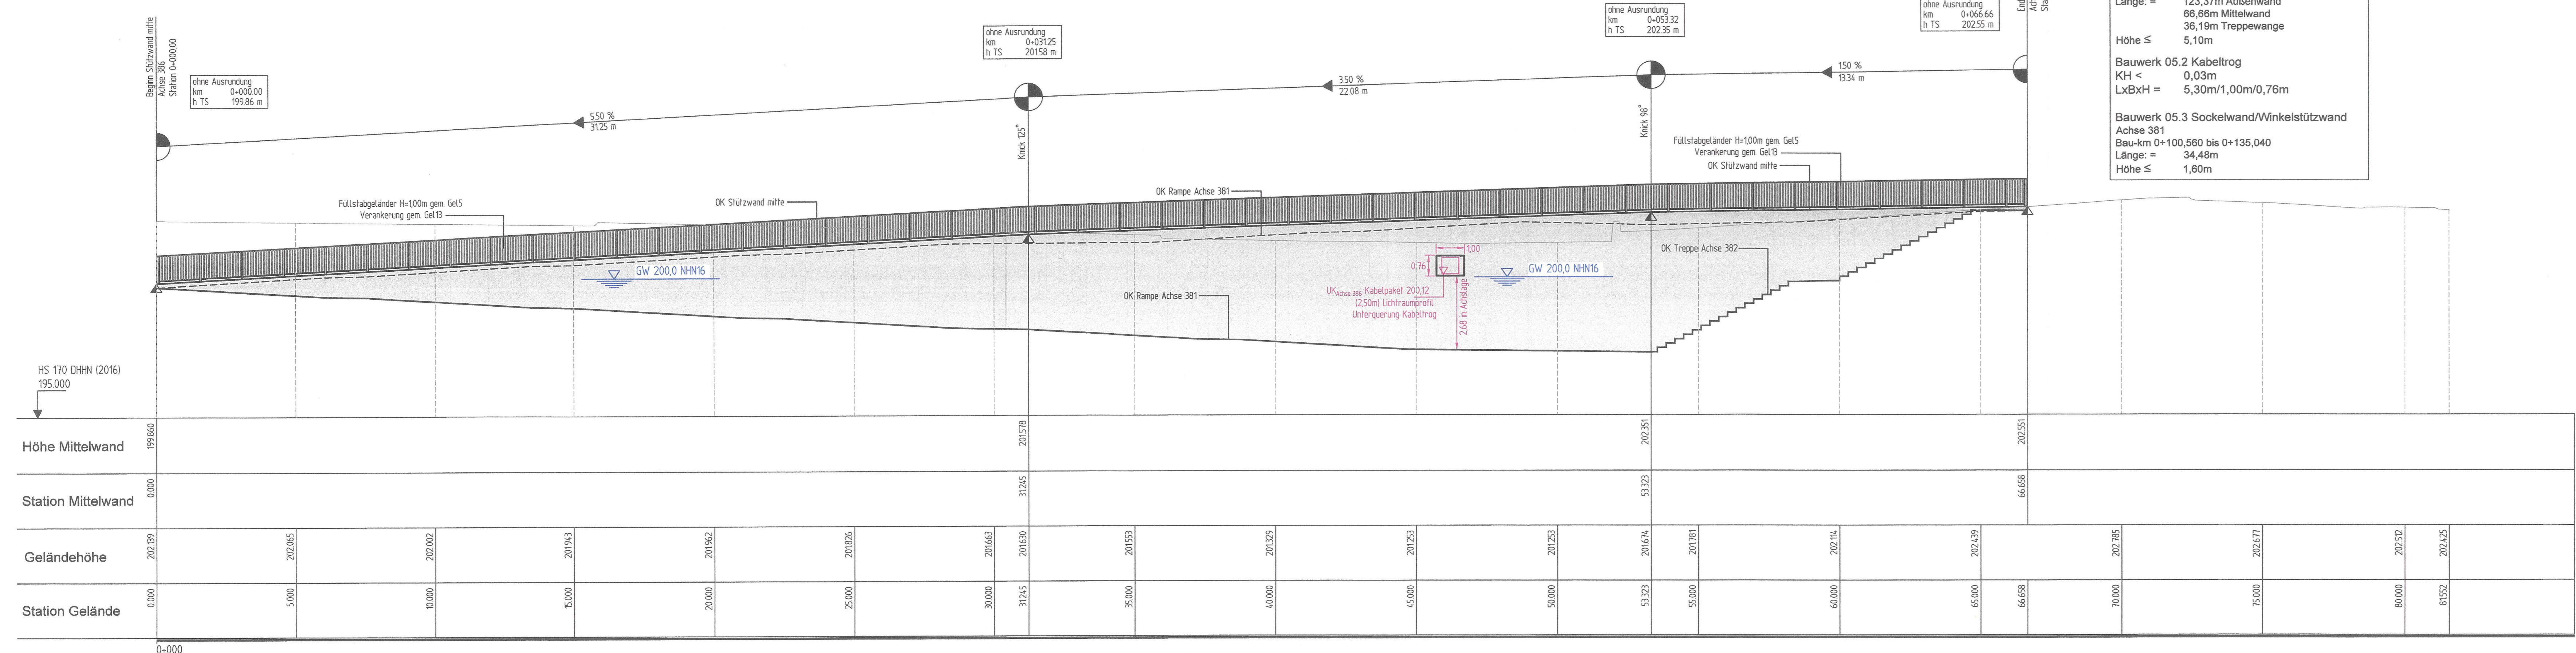

Bauwerk 05
 Rampe Fußgängerunterführung West

Bauwerk 05.1 Grundwasserdichter Trog
 Länge = 123,37m Außenwand
 66,66m Mittelwand
 36,19m Treppewange
 Höhe ≤ 5,10m

Bauwerk 05.2 Kabeltrog
 KH < 0,03m
 LxBxH = 5,30m/1,00m/0,76m

Bauwerk 05.3 Sockelwand/Winkelstützwand
 Achse 381
 Bau-km 0+100,560 bis 0+135,040
 Länge = 34,48m
 Höhe ≤ 1,60m

ZEICHENERKLÄRUNG

- Hochpunkt
- Tiefpunkt
- Ausrundungsbeginn Wanne / Ausrundungsende Kuppe
- Brechpunkt
- Neigungsbruchpunkt mit Angabe von:
 Ausrundungshalbmesser
 Tangentienlänge
 Stichhöhe
 Bau-km
 Höhe Tangentenschnittpunkt
- Längsneigung und Abstand zum nächsten Neigungsbruchpunkt

H = 18000,000 m
 T = 562,500 m
 f = 8,789 m
 km = 5+453,077
 h TS = 281,974 m

0,501 %
 1063,077 m

3,950 %
 1221,959 m

Die Entwässerung sind den Unterlagen 8 und 18 zu entnehmen.

Lagebezug: LS 489 (ETRS 89 - UTM32)
 Höhenplan: HS 170 (DHN 2016)

FESTSTELLUNGSENTWURF

Nr.	Art der Änderung	Datum	Zeichen

Entwurfsbearbeitung Battenberg & Koch GbR W. und S. Battenberg, T. Brechtel	Planungs- und Bauleitungsbüro VERKEHRS-, TIEF- UND WASSERBAU Neumarkt 11 36251 Bad Hersfeld Tel.: 09821 / 7964810 Fax: 09821 / 7964819	bearbeitet: 04/2021 gezeichnet: 04/2021 geprüft: 09/2021	Datum 04/2021 04/2021 09/2021	Zeichen Künzel Meisel
--	--	--	--	-----------------------------

DEGES Deutsche Einheit Fernstraßenplanungs- und -bau GmbH
 Zimmerstraße 54
 10117 Berlin
 Telefon (030) 202 43 - 0
 Telefax (030) 202 43 - 291
 www.deges.de

Im Auftrag des Landes Hessen
HESSEN

Unterlage Nr.: 6.3
 Blatt Nr.: 4
 VKE: C 341

B 324 - Bad Hersfeld
 UF Stadtstraße und DB "Peterstor"

Höhenplan Rampe West
 Achse 386 - Schnitt D
 Maßstab: 1: 100/100

bearbeitet: 14. Okt. 2021
 gezeichnet: i.a. u. h.
 geprüft: i.a. u. h.

Aufgestellt: 14. Okt. 2021
 Berlin, den 14. Okt. 2021
 DEGES Deutsche Einheit Fernstraßenplanungs- und bau GmbH
 Zimmerstraße 54, 10117 Berlin
 i.a. u. h. (Name, Amtsbezeichnung)

Unterlage zum Nr. 6.3 Bl. 4
Planfeststellungsbeschluss
 vom 08.10.2024
 Az. VI-061-k-06-2212#003
 Wiesbaden, den 10.10.2024
 Hessisches Ministerium für Wirtschaft, Energie, Verkehr, Wohnen und ländlichen Raum
 Abt. VI
 Im Auftrag