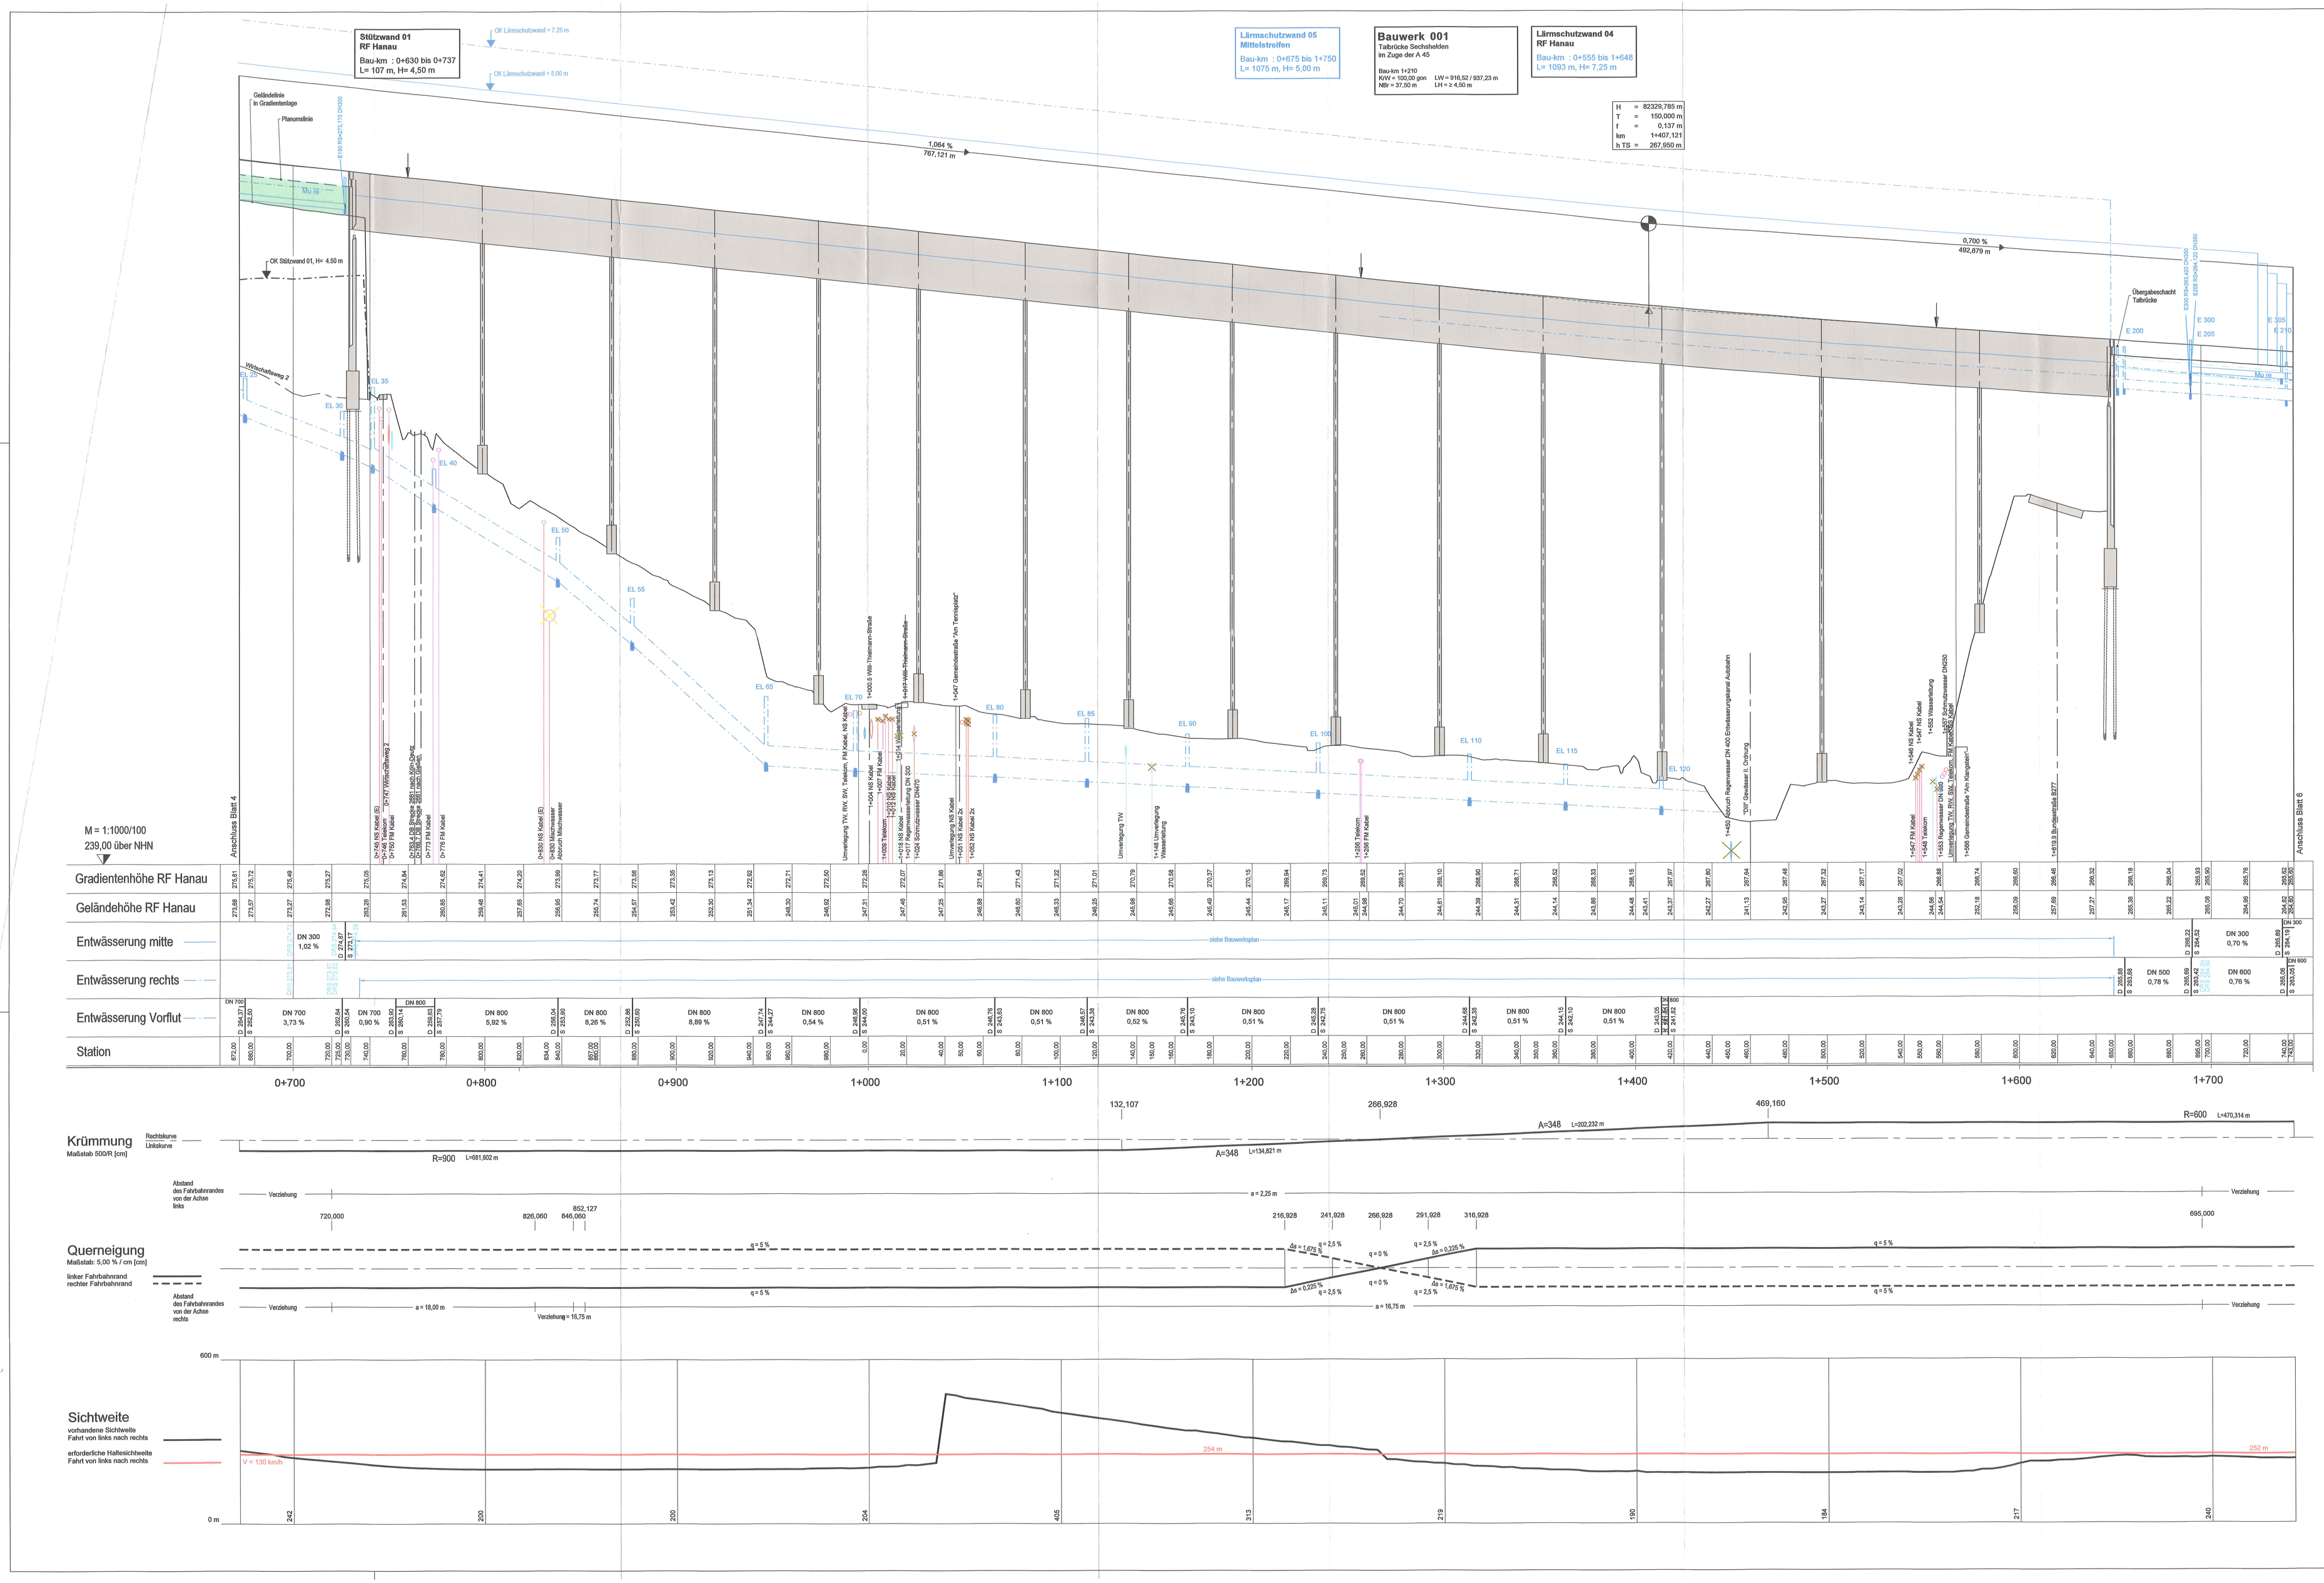


# Zeichenerklärung

Gradientenhochpunkt

Gradiententiefpunkt

Ausrundungsbeginn Wanne / Ausrundungsende Kuppe

Neigungsbruchpunkt mit Angaben von:
H = 20000 m Ausrundungshalbmesser
T = 362,155 m Tangentenlänge
f = -4,372 m Stichhöhe
km 0+601,335 Bau-km
hTS = 415,868 m Höhe Tangentenschnittpunkt

-2,0% 432,34 m — 1,801% 189,22 m
Längsneigung und Abstand zum nächsten Neigungsbruchpunkt

Damm

Einschnitt

Graben/Mulde links

Graben/Mulde rechts

Graben/Mulde mitte

Drainage links

Drainage rechts

Drainage mitte

Rohrleitung mit Angabe der Dimension, des Materials und der Längsneigung

DN 300 RC 1,2% — links / rechts / mitte

Schacht links — Schacht mitte — Schacht rechts — Schacht mitte u. rechts

D = Deckelhöhe Schacht
S = Sohlhöhe Schacht
SE = Sohlhöhe Einlauf
SA = Sohlhöhe Auslauf
E = Einlauf
A = Auslauf

Abbruch

Bauwerk

Lärmschutzwand rechts

Lärmschutzwand links

Lärmschutzwand mitte

Stützwand rechts

Stützwand links

# FESTSTELLUNGSENTWURF

2. Planänderung

| Nr.: | Art der Änderung: | Datum: | Zeichen: |
|---|---|---|---|
| b | Umplanung der Entwässerungsanlage von RRB in RBF | 30.04.2021 | Thierling |
| | Erhöhung der stirnseitigen und seitlichen Lärmschutzwände auf 7,25 m sowie eine landschaftliche 5,0 m hohe Mittelstreifenschutzwand | 25.05.2021 | Grimm |
| a | Erhöhung der Ausgrünte auf positive Schallschutzmaßnahmen durch Aktualisierung Verkehrsprognose 2030 | 23.02.2018 | Hilsdal |

Höhensystem: NHN
Lagestatus: UTMS

Auftragnehmer/Planverfasser:
Arcadis Germany GmbH, EUREF Campus 10, 10829 Berlin
Tel./Fax: (030) 616816-100 / -999

| | Datum | Zeichen |
|---|---|---|
| bearbeitet: | 07.02.2017 | Fischer |
| gezeichnet: | 07.02.2017 | Resch |
| geprüft: | 07.02.2017 | Dröbleich |

Die Autobahn
Niederlassung Westfalen
Lilienthalstraße 5, 59065 Hamm

Unterlage Nr.: 6
Blatt Nr.: 5b
Projekt-Nr.: A. 12285

**A 45, Ersatzneubau der Talbrücke Sechshelden**

Straße: A 45
Beginn: zw. NK 5214 402 u. NK 5215 015 km B1:132,600
Ende: zw. NK 5214 402 u. NK 5215 015 km B1:134,775

Höhenplan
km 0+872,00 bis km 1+743
**RF Hanau**
Maßstab: 1 : 1.000 /100

Aufgestellt:
Dillenburg, den 05. Okt. 2021
Niederlassung Westfalen
Außenstelle Dillenburg
Leiter der Außenstelle Dillenburg

Unterlage Nr. 6 Bl. 5b
zum
**Planfeststellungsbeschluss**
vom 29. August 2022
Az: VI 1-061-k-0462.1/1
Wiesbaden, den 08.09.2022
Hessisches Ministerium für Wirtschaft, Energie, Verkehr und Wohnen
Abt. VI
Im Auftrag
Regierungsdirektorin

Layout: HP_25_Hoeneu 1402x824

Pk 2021-4-03

G:\0000001 Bundesautobahnen\Planung\05_VBL_BPL_Bearbeitung_2021\DWG_B-Plan_1000-100.dwg