


Zeichenerklärung

- Gradientenrechnerpunkt mit Angabe von:
 - H = 15.000 m
 - T = 362.195 m
 - f = 4.372 m
 - km = 0+01.335
 - h TS = 415.000 m
- Anordnungspunkt / Anordnungsweite
 - 1.500 m
 - 0.100 %
 - 250.000 m
- Längsneigung und Abstand zum nächsten Neigungswertpunkt
- Damm
- Einschnitt
- Fahrspur mit Oberflächenebenen (OFS) bzw. Zusatzfahrstreifen (ZFS)




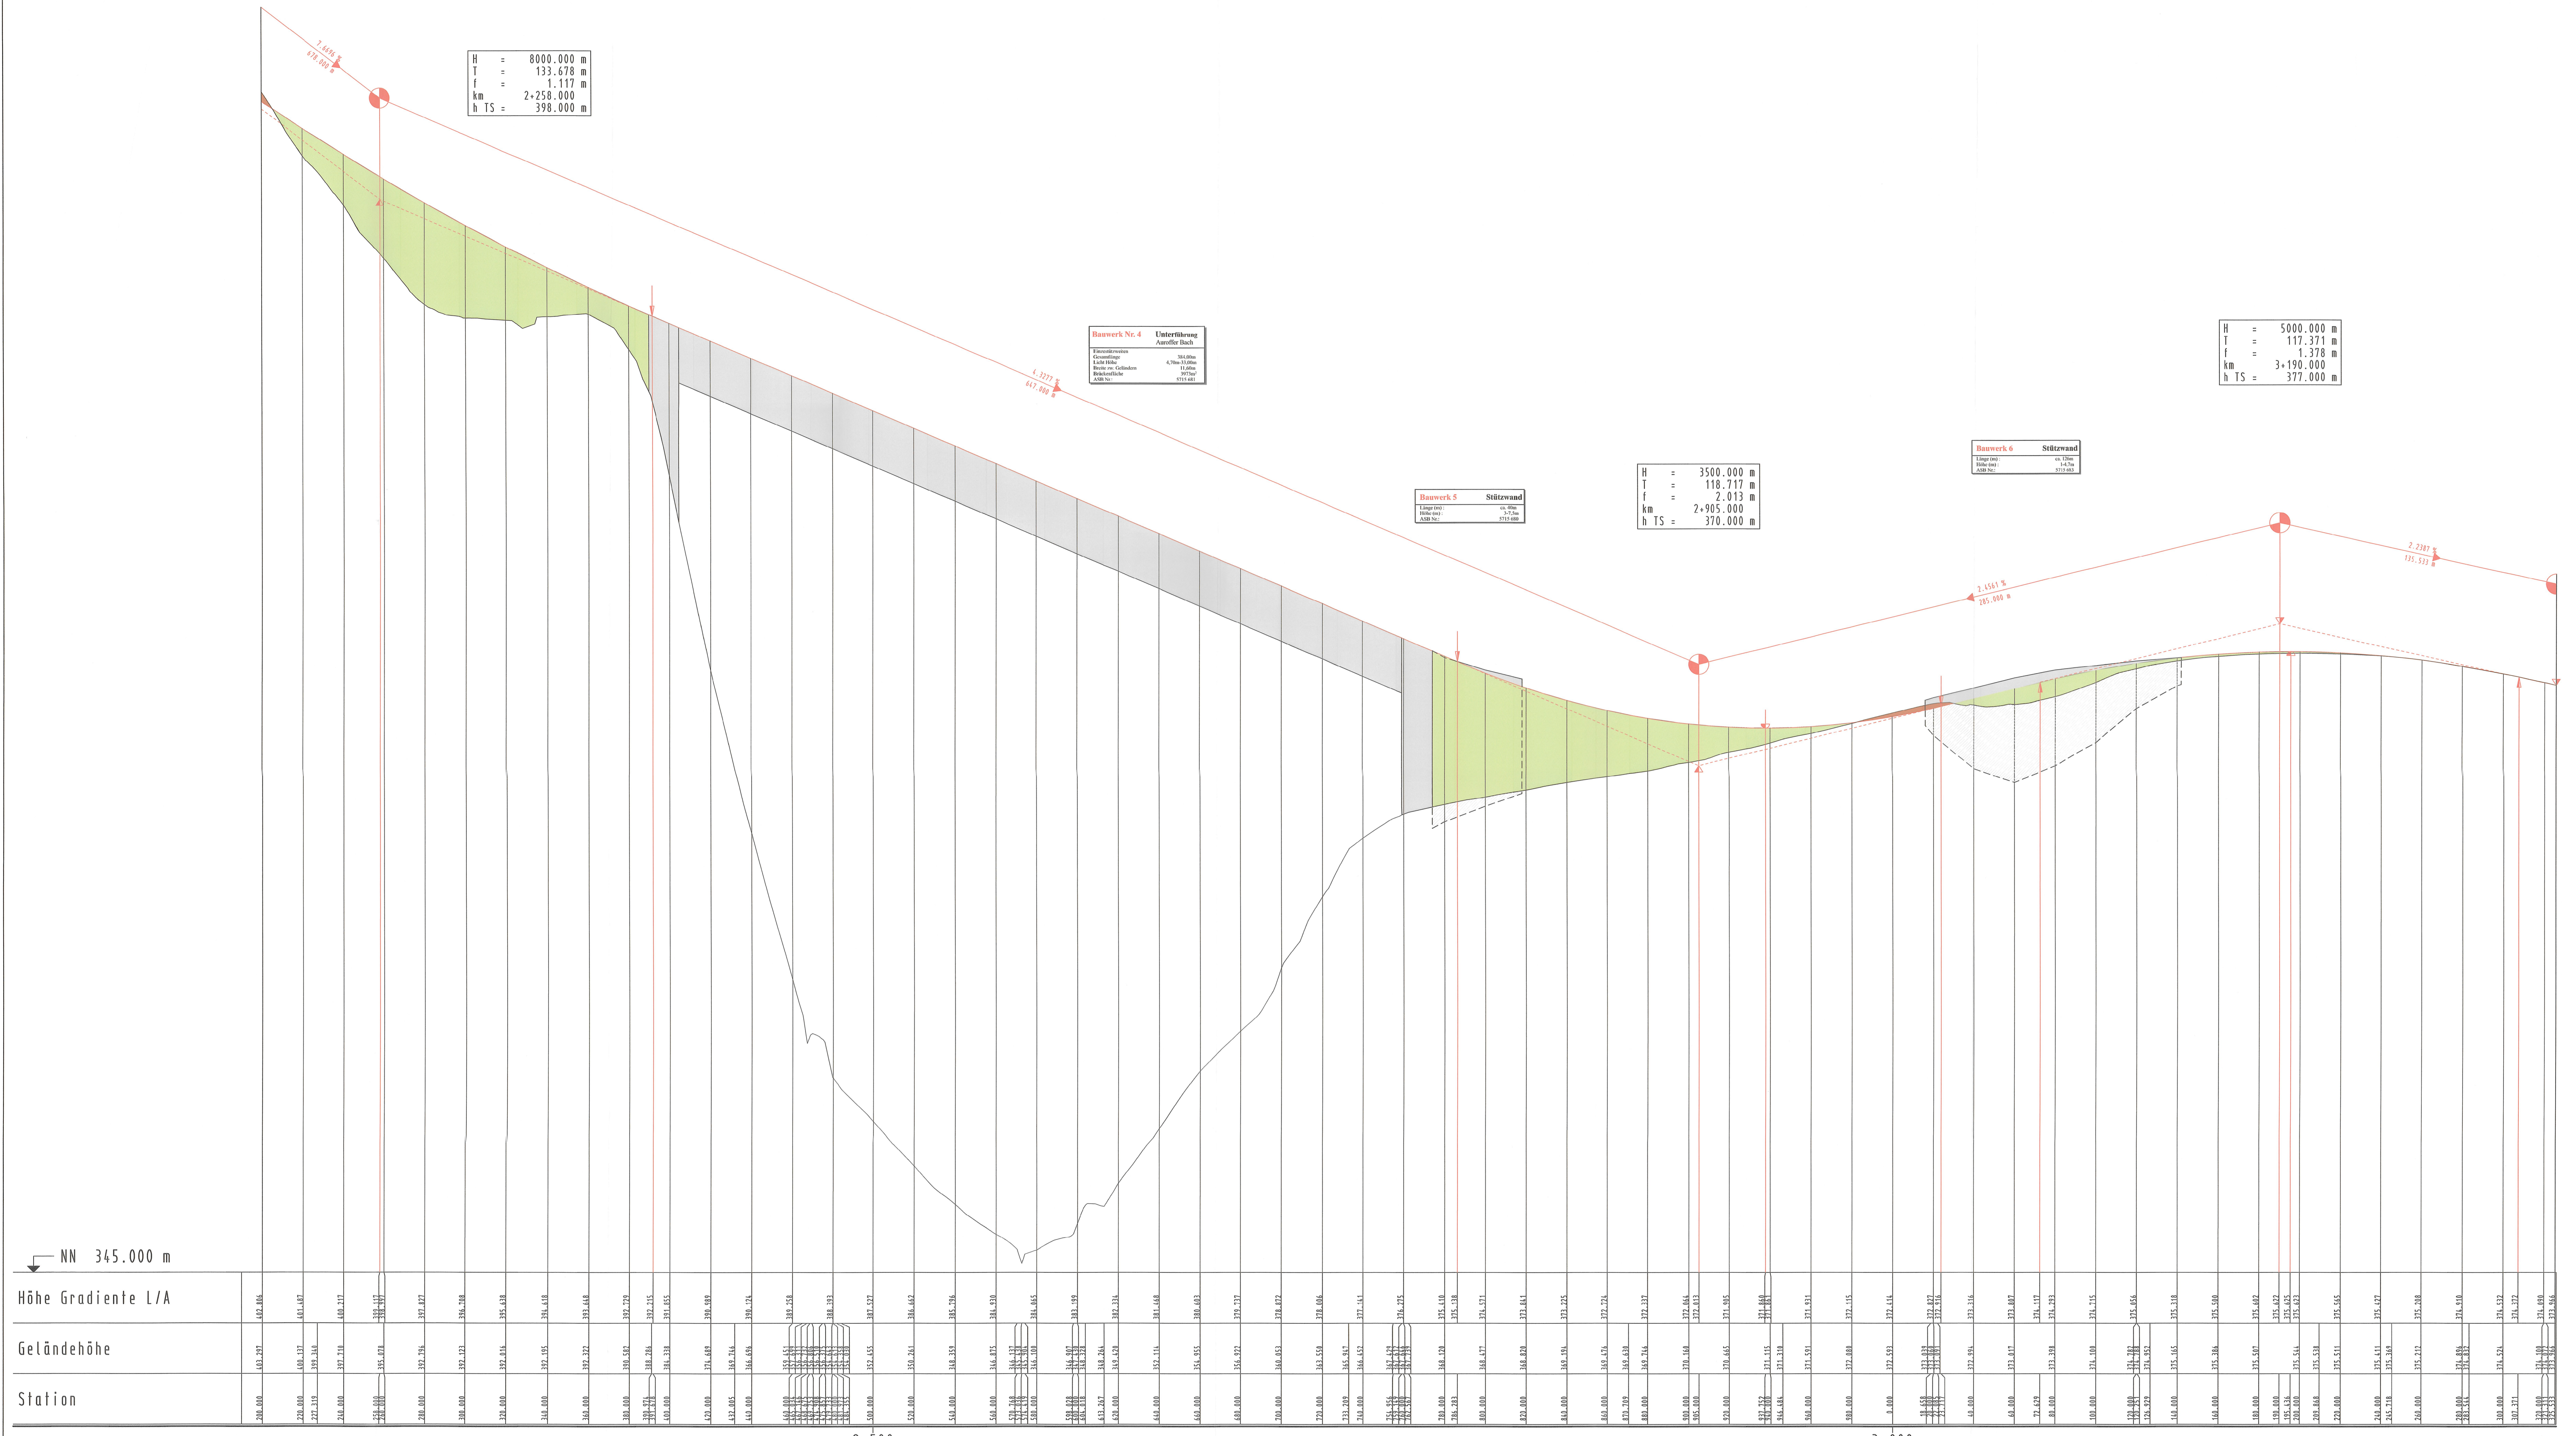

Gradiente Achse 1

FESTSTELLUNGSENTWURF Nr.: Art der Änderung: Datum: Zeichen:	
B275 OU Idstein Eschenhahn StraÙe: B 275 Begleit: zw. NK 0815003 u. NK 0815043 km 0+300 Einleit: zw. NK 0815003 u. NK 0715079 km 0+000	

