

H = 2000.000 m
T = 31.045 m
f = 0.241 m
km = 0+934.470
h TS = 302.913 m

H = 3543.421 m
T = 19.828 m
f = 0.055 m
km = 0+985.344
h TS = 299.949 m

H = 201.815 m
T = 5.501 m
f = 0.075 m
km = 1+142.042
h TS = 294.846 m


ohne Ausrundung
km = 1+136.541
h TS = 294.876 m

H = 202.063 m
T = 4.458 m
f = 0.049 m
km = 1+131.272
h TS = 294.921 m


H = 200.000 m
T = 8.472 m
f = 0.179 m
km = 1+118.340
h TS = 295.603 m

ohne Ausrundung
km = 1+165.985
h TS = 296.022 m

H = 500.000 m
T = 25.368 m
f = 0.644 m
km = 1+070.150
h TS = 294.060 m

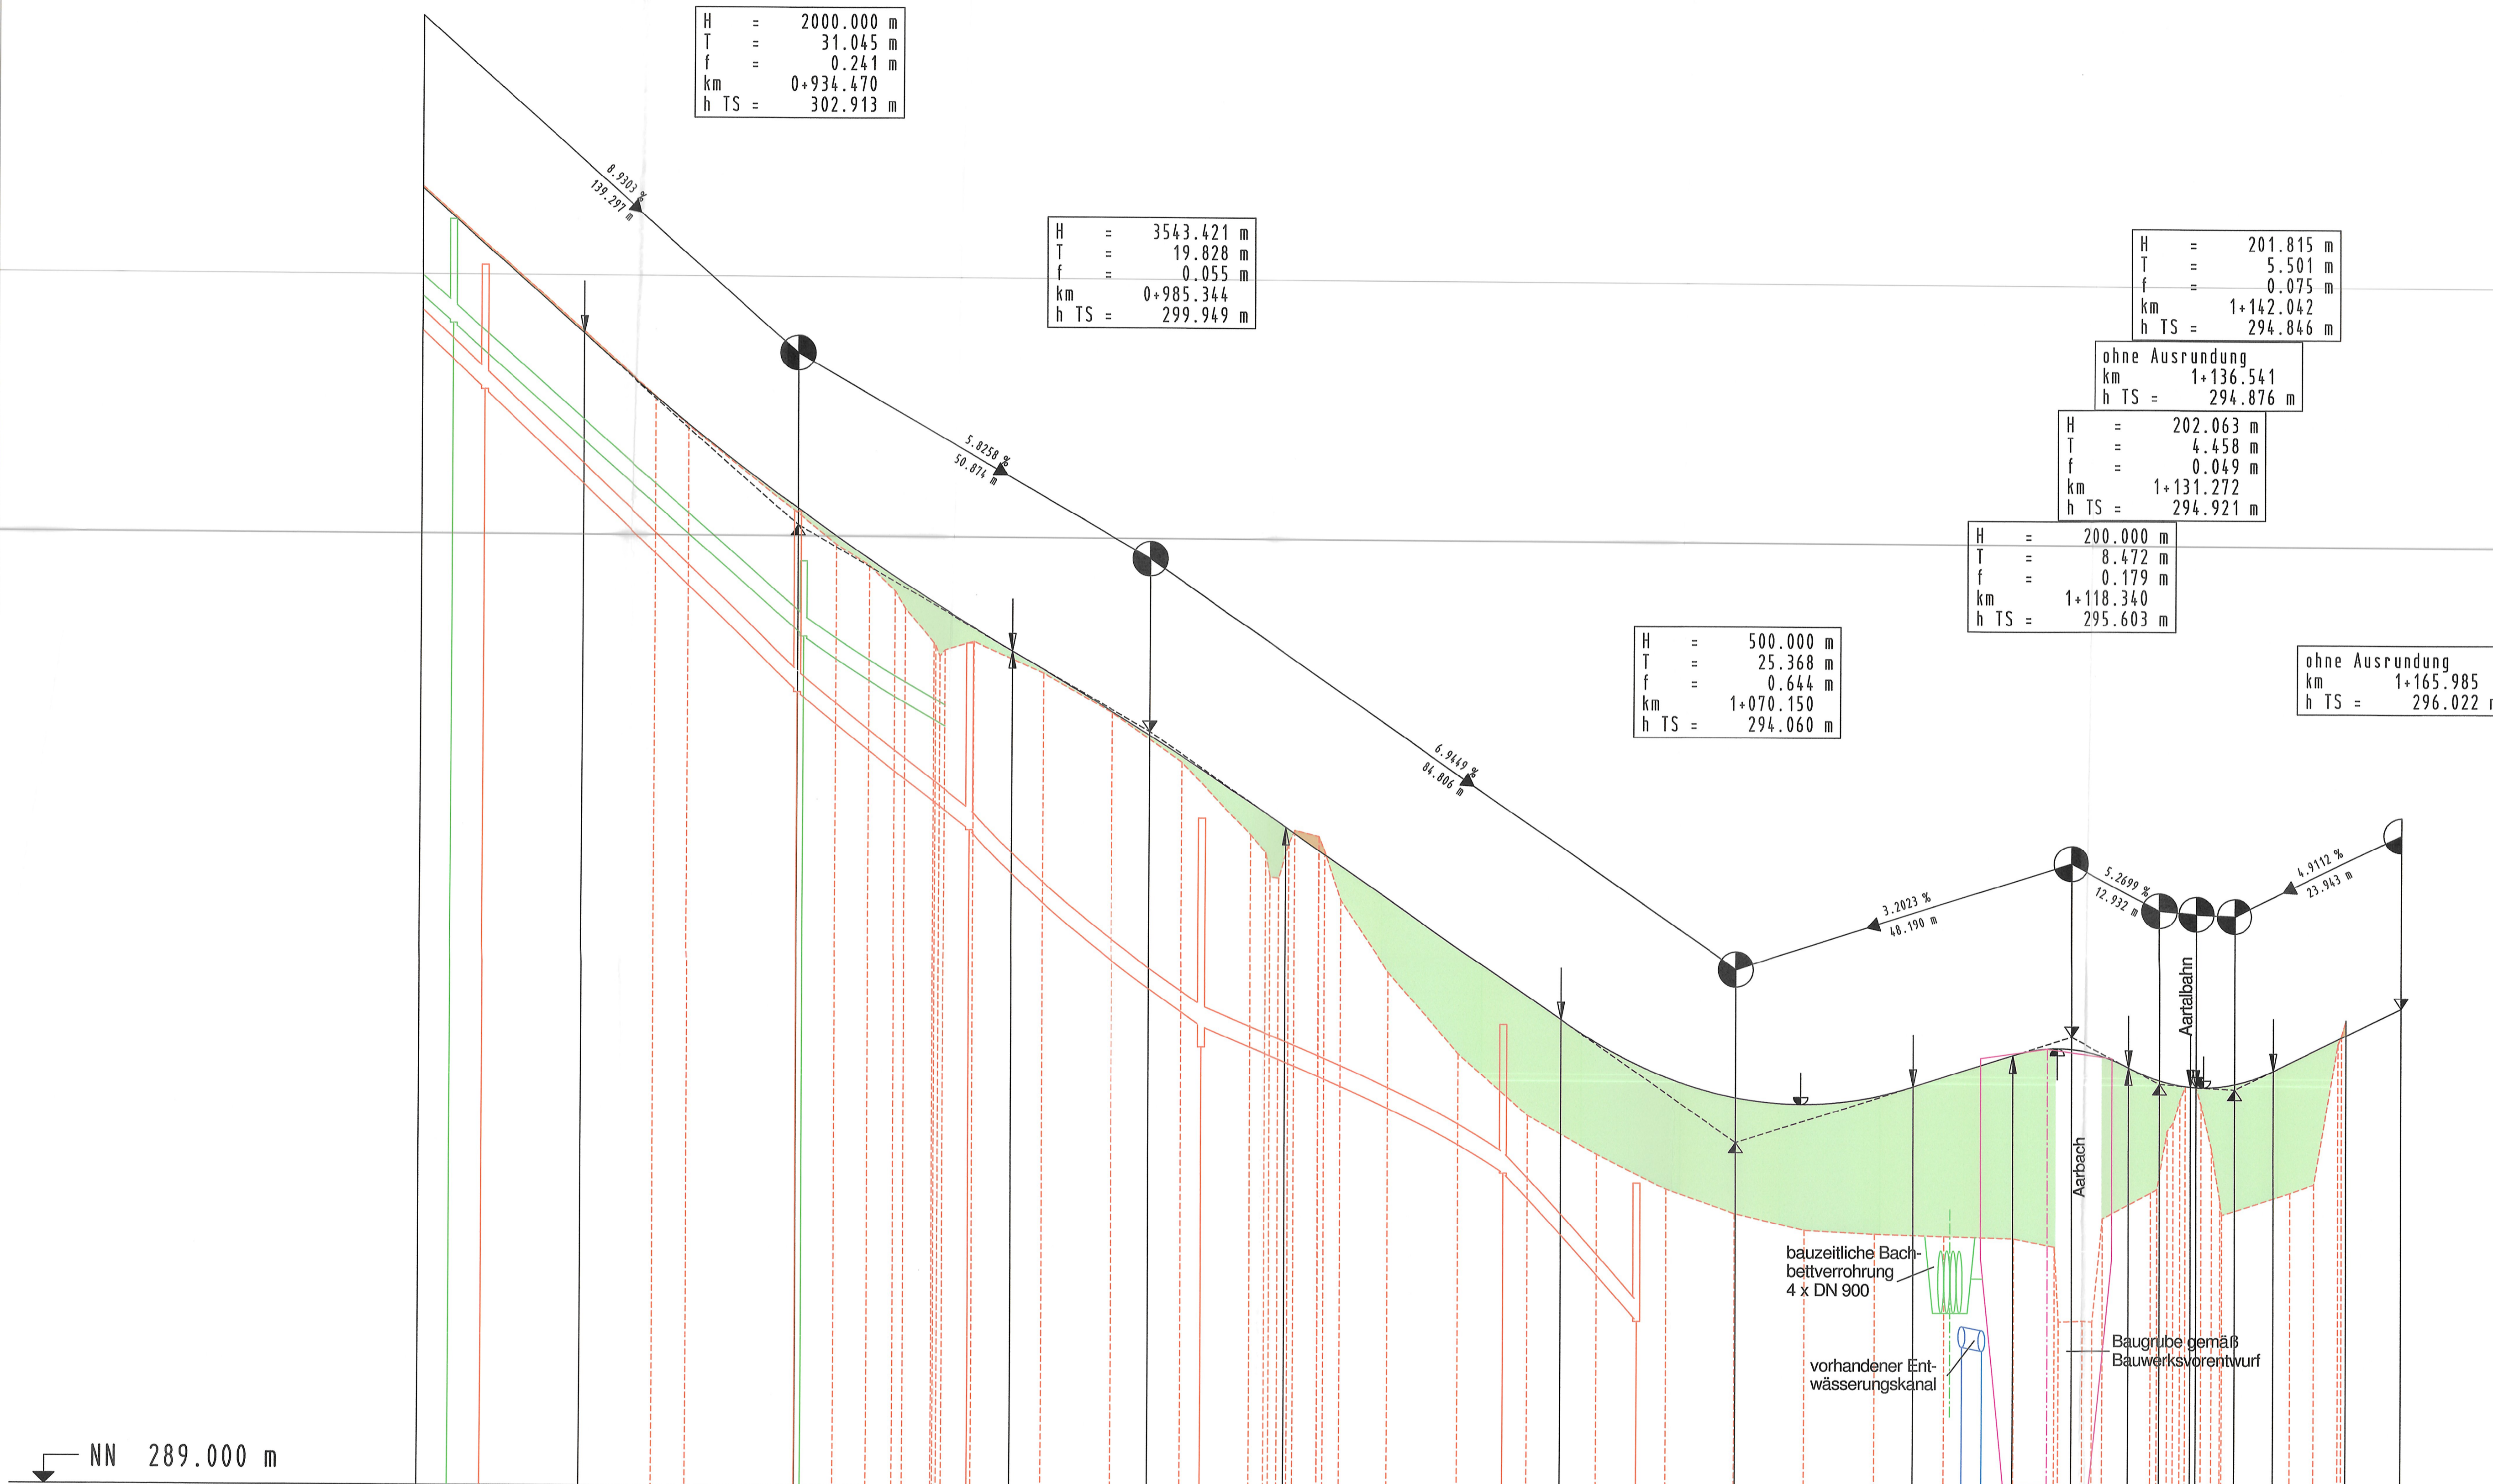

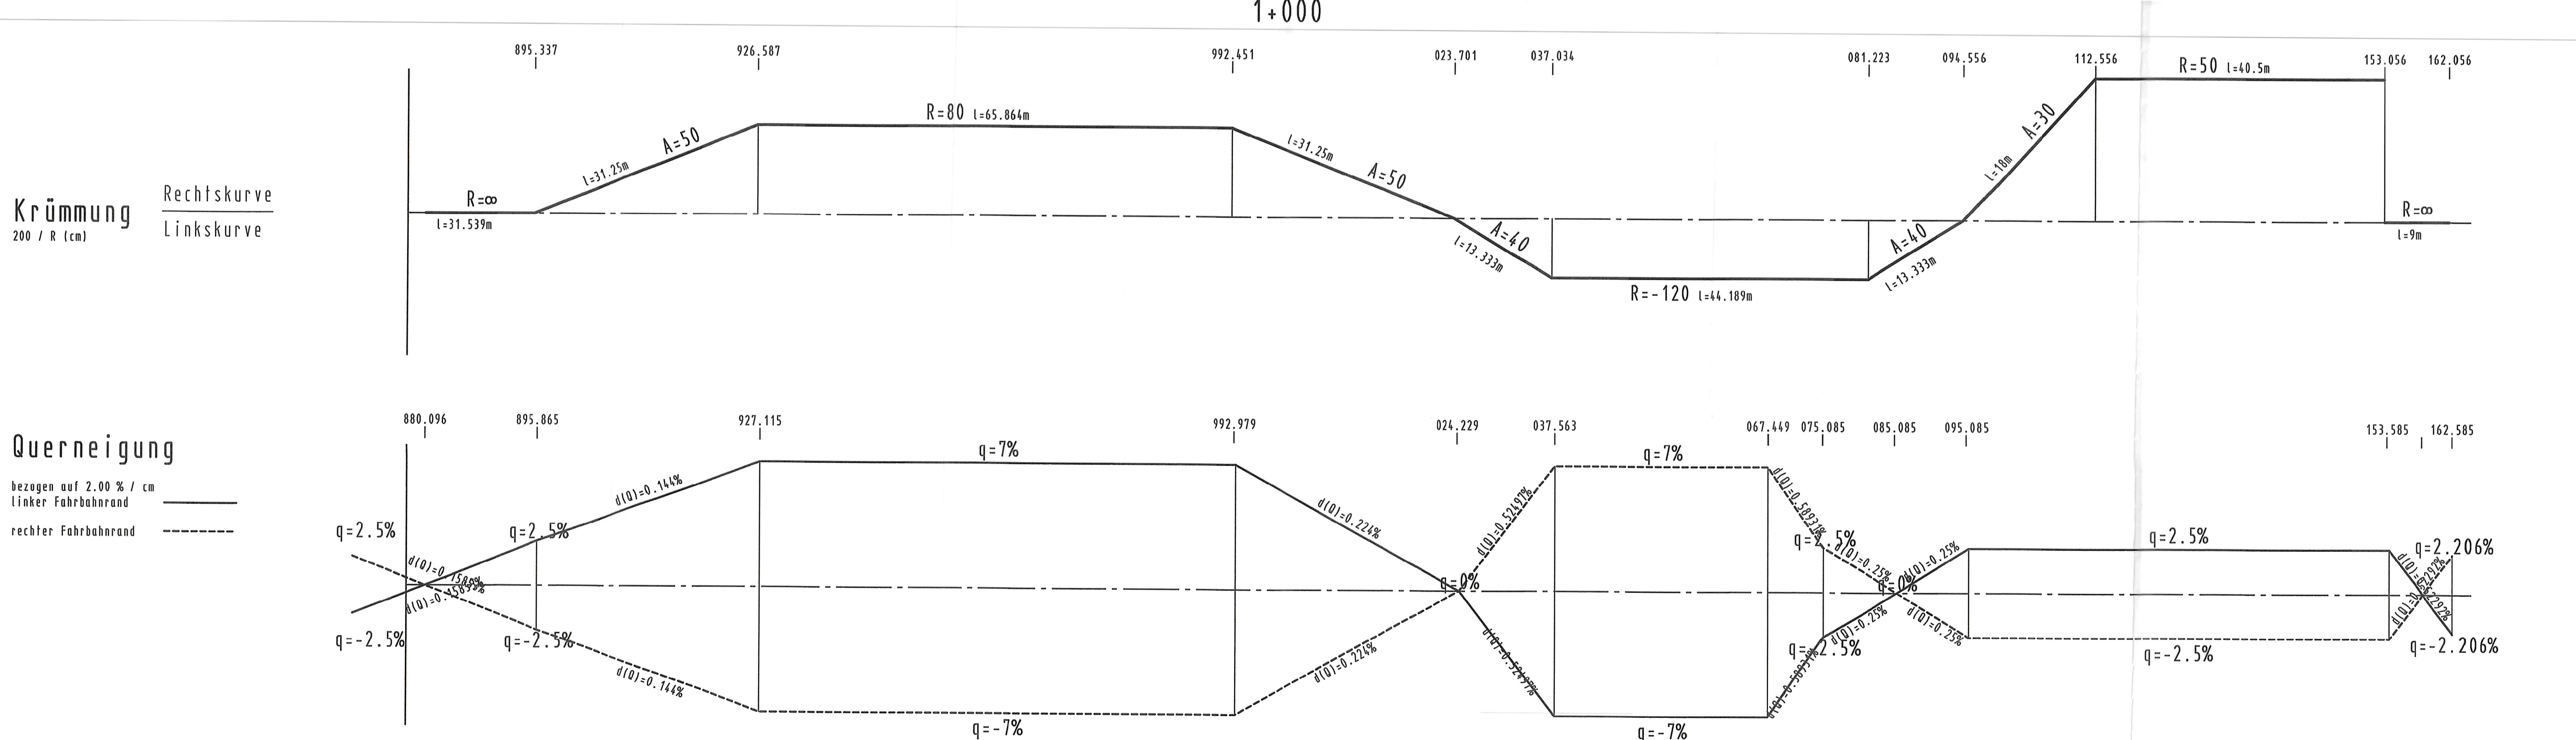

Unterlage Nr. 6
zum
Planfeststellungsbeschluss
vom 09. Januar 2023
Az.: W 1-C-041 u. 041.061
Wiesbaden, den 02. Januar 2023
Hessisches Ministerium
für Wirtschaft, Energie, Verkehr
und Wohnen
Abt. VI
Planfeststellung
Angelegenheit

2	Bauwerkstyp Aarbachbauwerk geändert v. Stahlbeton auf Weilstahltr.	02/2011	P2 Ra
1	1. Bauabschnitt durchgeführt 02/2011	02/2011	P2 Ra
Nr.:	Art der Änderung:	Datum:	Zeichen:

Hessen Mobil Straßen- und Verkehrsmanagement	HESSEN	Unterlage Nr.: 06 Blatt Nr.: 03 Hessen ID: 20431
Ausbau der K 663 zwischen Hettenhain und der B54 einschließlich Knoten 2. Bauabschnitt Genehmigungsentwurf -		Datum: Juni 2013 Zeichen: PL 92 Ga
Straße: K 663 Beginn: zw. NK 5814 049 u. NK 5841 047 km 2+600 Ende: zw. NK 5814 049 u. NK 5841 047 km 2+744		Höhenplan Maßstab: 1: 500 / 50
Aufgestellt: Wiesbaden, den 21.06.2013 Hessen Mobil Standort Wiesbaden	Gesehen: Bad Schwalbach, den 21.06.2013 Kreisauusschuss des Rheingau-Taunus-Kreises	gezeichnet: Juni 2013 geprüft: Juni 2013
---gez. Franz--- (TAR)	---gez. Gamber--- (Amtsrat)	
Genehmigt: Wiesbaden, den 21.06.2013 Hessen Mobil Standort Wiesbaden		---gez. Dr. Drews--- (Dezernentin)