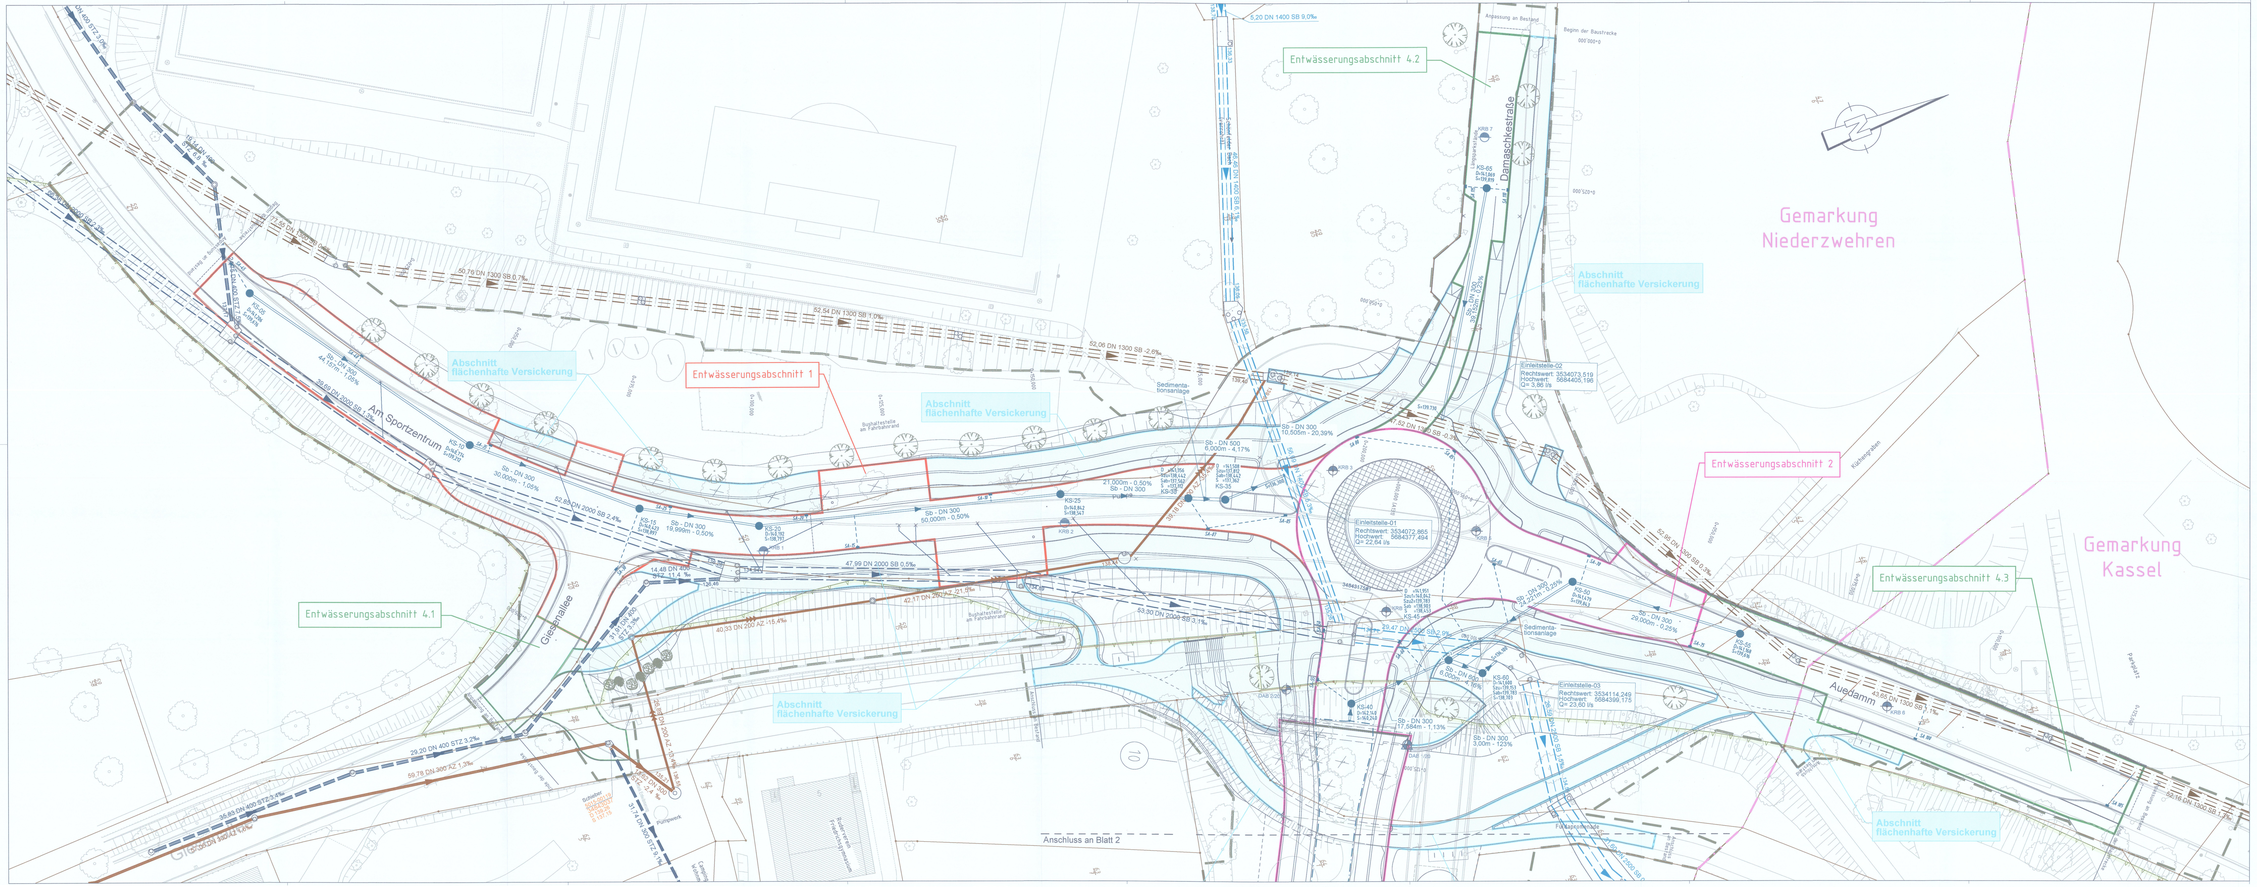
Entwässerungsabschnitt 4.2
Entwässerungsabschnitt 1
Entwässerungsabschnitt 2
Entwässerungsabschnitt 4.1
Entwässerungsabschnitt 4.3
Abschnitt flächenhafte Versickerung
Gemarkung Niederzwehren
Gemarkung Kassel
Damaschkestraße
Am Sportzentrum
Gießhalle
Auedamm
Anschluss an Blatt 2
Anpassung an Bestand
Einleitstelle-01
Rechtswert: 3534072.865
Hochwert: 5684377.494
Q= 22.64 l/s
Einleitstelle-02
Rechtswert: 3534073.519
Hochwert: 5684400.196
Q= 3.86 l/s
Einleitstelle-03
Rechtswert: 3534114.249
Hochwert: 5684396.775
Q= 23.60 l/s
Sedimentationsanlage
Bushaltestelle an Fahrbahnrand
