

FESTSTELLUNGSENTWURF

2. Planänderung

Planung

- Baumaßnahme einbahinig
- Größbrücke

Gebiete und Flächen

vorhanden

- (W) Wohnbaufläche
- (M) gemischte Baufläche
- (G) gewerbliche Baufläche
- (S) Sondergebiet

geplant

- (W) Wohnbaufläche
- (M) gemischte Baufläche
- (G) gewerbliche Baufläche
- (S) Sondergebiet

Schutzgebiete

Natur, Landschaft, Wasser

- (NS) Naturschutzgebiet
- (LS) Landschaftsschutzgebiet
- (U) Überschwemmungsgebiet
- (WU1) Wasserschutzzone I/II
- (WU3) Wasserschutzzone III

Zeichenerklärung

Straßennetz
vorhanden

- A 27 Bundesautobahn
- B 99 Bundesstraße
- L 2151 Landesstraße / Staatsstraße
- K 33 Kreisstraße
- sonstige Straße

Verwaltung

Gemeindegrenze

Strassenkarte

Unterlage Nr.: 8.4
Blatt Nr.: 1b
Projekt-Nr.: A. 12285

**Die Autobahn
Niederlassung Westfalen**
Lilienhalstraße 5, 59065 Hamm

**A 45, Ersatzneubau der
Talbrücke Sechshelden**

Straße: A 45
Beginn: zw. NK 5214 402 u. NK 5215 015 km B1:132,600
Ende: zw. NK 5214 402 u. NK 5215 015 km B1:134,775

Maßstab: 1 : 10.000

Einzugsgebietskarte

Bestand

Einzugsgebietskarte

Bestand

Maßstab: 1 : 10.000

Aufgestellt: 05. Okt. 2021
Niederlassung Westfalen
Außenstelle Dillenburg

J.A. Müller
Leiter der Außenstelle Dillenburg

Unterlage Nr. 8.4 Bl. 1b
zum
Planfeststellungsbeschluss
vom 29. August 2022
Az. VI 1-0614-04/2, 191
Wiesbaden, den 08.09.2022
Hessisches Ministerium
für Wirtschaft, Energie, Verkehr
und Wohnen
Abt. VI
Im Auftrag
Regierungsdirektion

Höhensystem: NHN
Lagestatus: UTMS

Auftragnehmer/Planverfasser:
Arcadis Germany GmbH, EUREF Campus 10, 10829 Berlin
Tel./Fax: (030) 618916-100/-4999

ARCADIS
ARCADIS ENGINEERING GERMANY

Zeichen


Datum	07.02.2017	Fischer
bearbeitet:	07.02.2017	Reech
gezeichnet:	07.02.2017	Driblisch
geprüft:	07.02.2017	

Datum **Zeichen**

Nr.: **Art der Änderung:**

Datum: **Zeichen:**

30.04.2021 Theifling
25.05.2021 Grimm
23.02.2018 Heßold

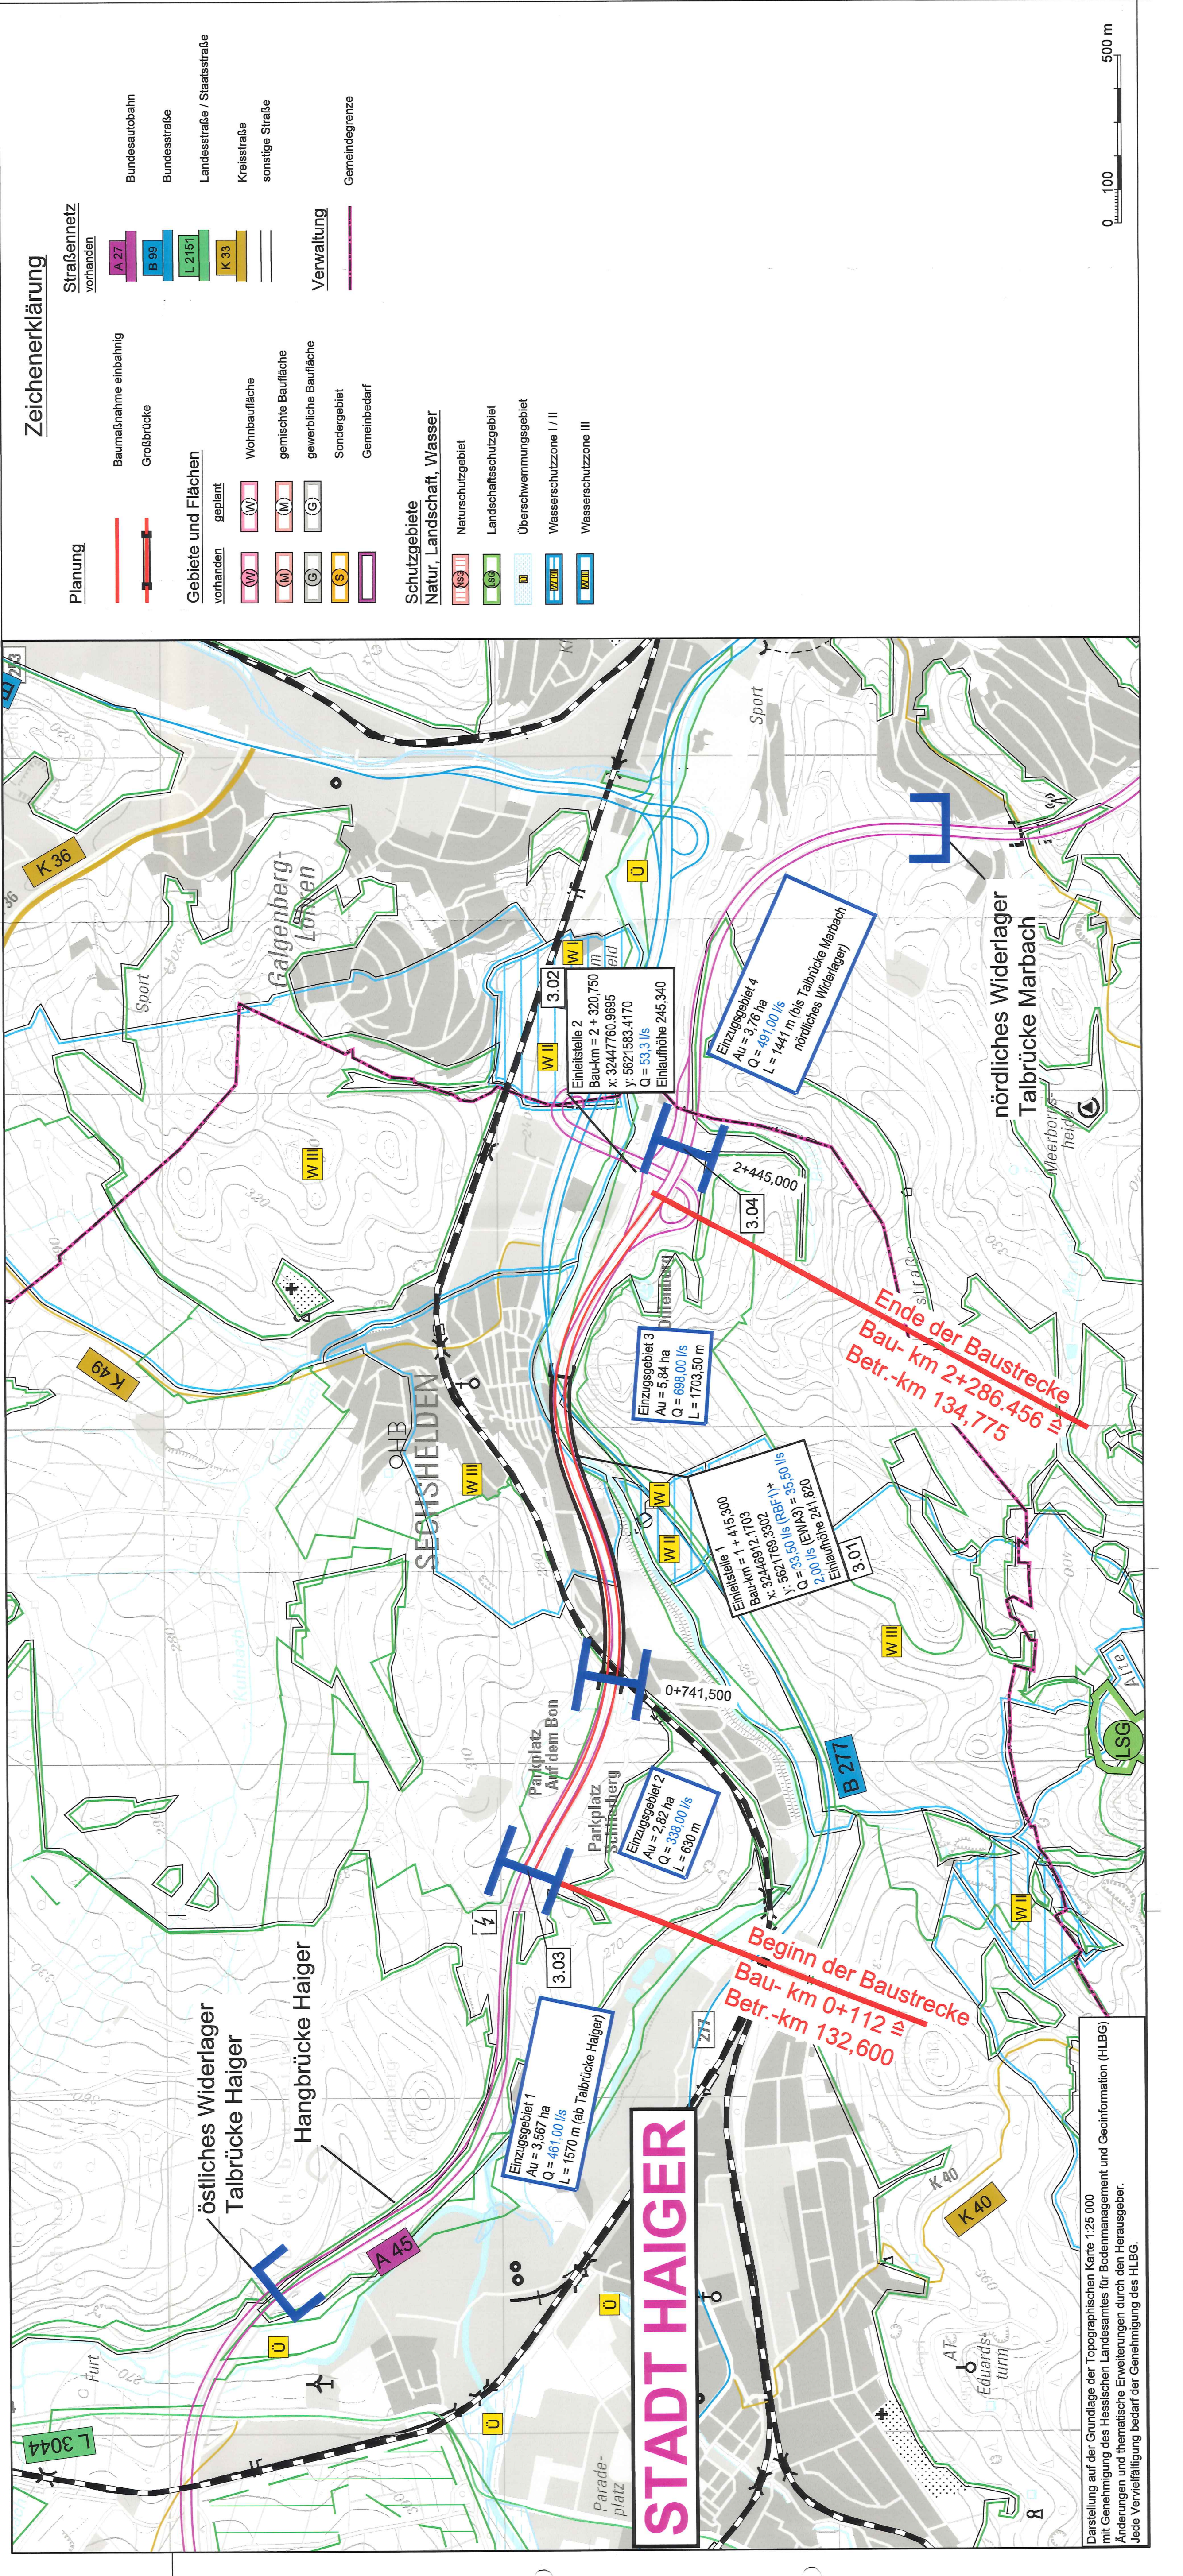

Darstellung auf der Grundlage der Topographischen Karte 1:25 000 mit Genehmigung des Hessischen Landesamtes für Bodenmanagement und Geoinformation (HLBG). Änderungen und thematische Erweiterungen durch den Herausgeber. Jede Vervielfältigung bedarf der Genehmigung des HLBG.