


Y 32446750.087
X 5588375.324

Y 32446750.250
X 5589350.324

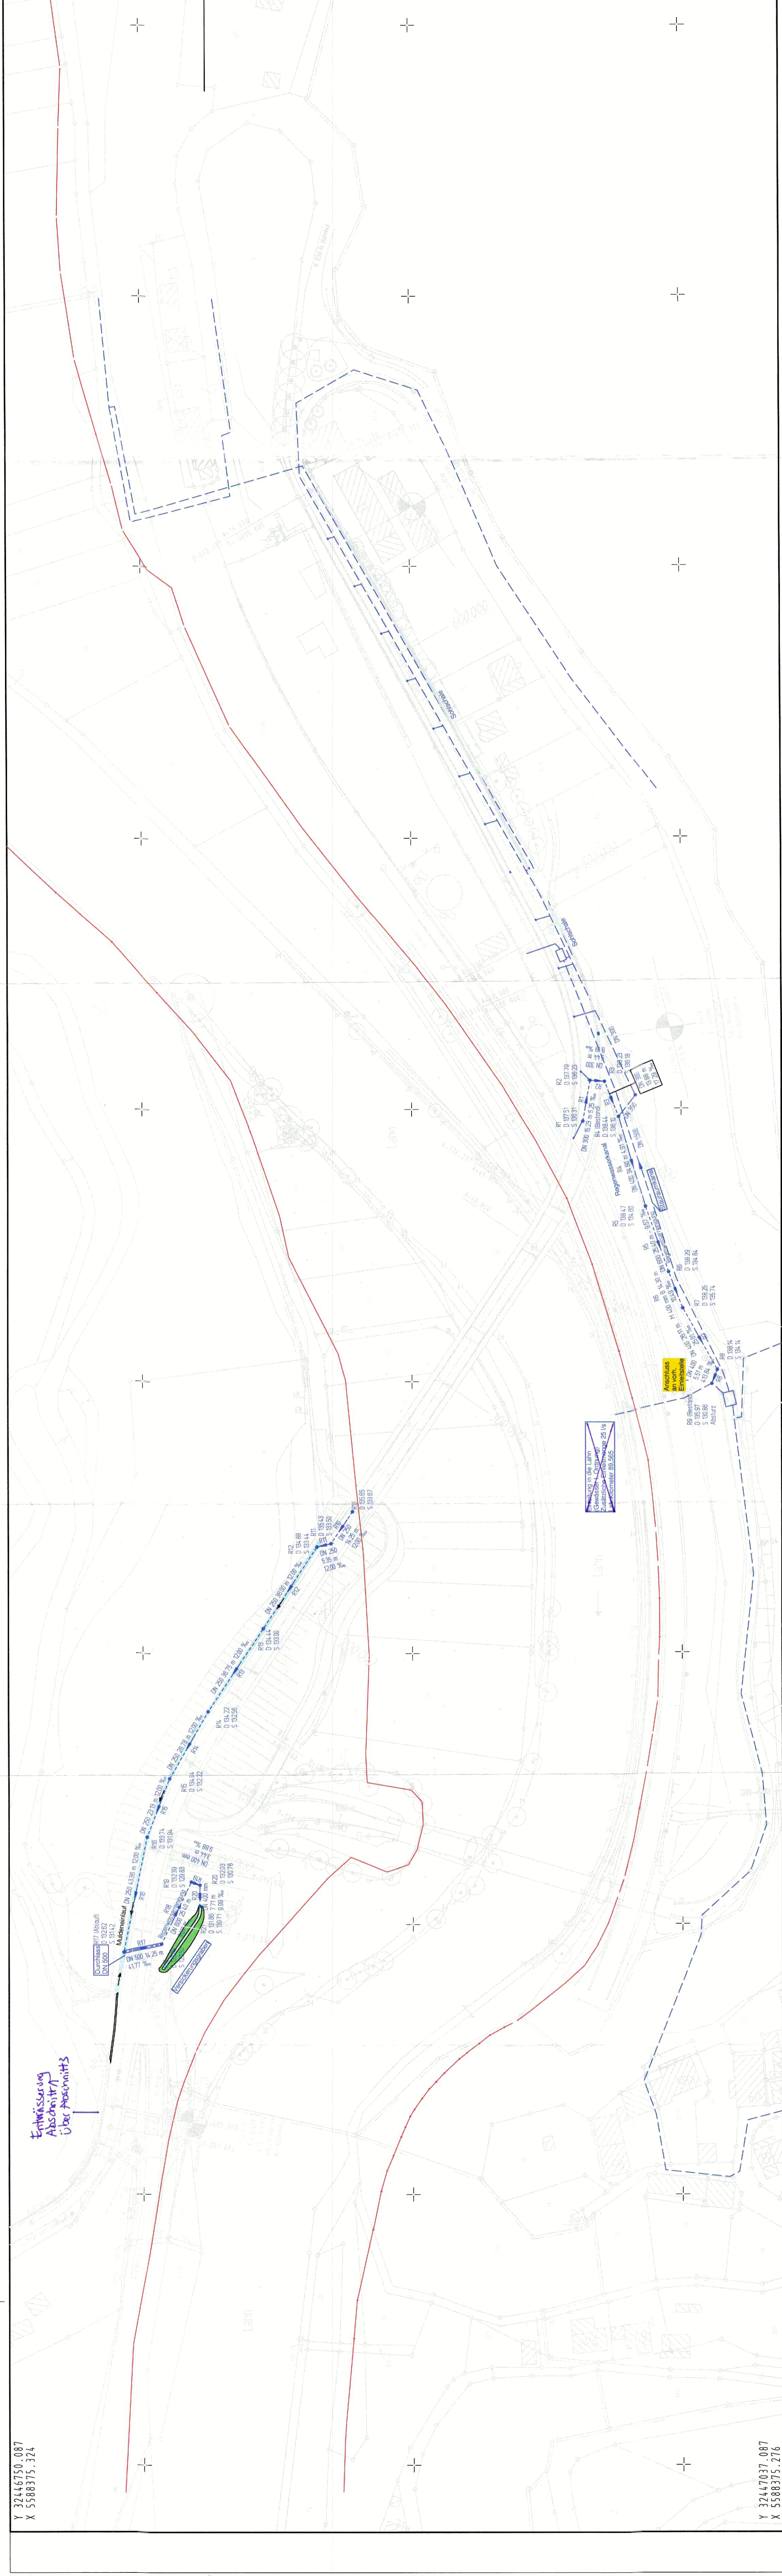


Y 32447037.087
X 5588375.324

Y 32447037.251
X 5589350.276

D:\V\66001\GEN\ESTR\11_3452_Bauwerksebene\BRUNNEN - Gräbengeck

ZEICHENERKLÄRUNG:

- HQ-100-Linie
- - - vorh. Regenwasserkanal
- - - gepl. Regenwasserkanal

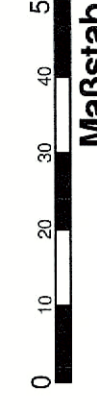

Maßstab 1 : 1.000

FESTSTELLUNGSENTWURF

Vorkentridge bearbeiten.

Nr.:	Art der Änderung:	Datum:	Zeichen:

Hessen Mobil
Straßen- und Verkehrsmanagement

Unterlage Nr.: 8
Blatt Nr.: 1
Hessen ID: 22673

bearbeitet:	Okt. 2014	PL 6.2 Tr	Zeichen
gezeichnet:	Okt. 2014	PL 6.2 Tr	
geprüft:	May 2015	PL 6.1 Bd	

L 3452 - Brücke Gräbengeck

Lageplan der Entwässerungsmaßnahmen
Maßstab: 1 : 1.000

Straße: L 3452
Beginn: zw. NK 5515/040 u. NK 5515/042 km 1+976
Ende: zw. NK 5515/042 u. NK 5515/043 km 0+833

Aufgestellt:
März, den 18.05.2015
Hessen Mobil
- Dezernat Planung Westhessen -

Gemittelt:
Me
Hf
- C

Unterlage Nr. 8
zum
Planfeststellungsbeschluss
vom 19.11.2024
Az. VI 1-061-K-09-25064003
Wiesbaden, den 20.11.2024

Hessisches Ministerium
für Wirtschaft, Energie, Verkehr,
Wohnen und ländlichen Raum
Abt. VI
Planfeststellung
Baubehörde

gez. I. A. Trust
(Projektingenieur)

Y 32447037.087
X 5588375.324

Y 32447037.251
X 5589350.276