

# FESTSTELLUNGSENTWURF

## 2. Planänderung

Nr.	Art der Änderung:	Datum:	Zeichen:
a.			
b.	Änderung des Feststellungsgebietes durch die neue technische Planung	07/2021	Beckhoff/Becker


**Auftraggeber/Planverfasser:**  
**COCHET CONSULT**  
 Planungsbüro für  
 Verkehrs- und  
 Städtebauwesen  
 51175 Bonn  
 Südstraße 10  
 Tel: 02281 201 13 13  
 www.cochetconsult.de

**Die Autobahn**  
**Niederlassung Westfalen**  
 Lillienstraße 5, 59065 Hamm

**A 45, Ersatzneubau der**  
**Talbrücke Sechshelden**  
 Straßenschild: A 45  
 Beginn: zw. NK 5214 402 u. NK 5215 015 km 132,600  
 Ende: zw. NK 5214 402 u. NK 5215 015 km 134,775

**Aufgestellt:** 05. Okt. 2021  
 Niederlassung Westfalen  
 Außenstelle Dillenburg  
*i.t. Becker*  
 Leiter der Außenstelle Dillenburg

Unterlage Nr. 5.2 Bl. 2b  
 zum  
**Planfeststellungsbeschluss**  
 vom 29. August 2022  
 Az. VI-1-06-14-04/21  
 des  
 Hessischen Ministeriums  
 für Wirtschaft, Energie, Verkehr  
 und Wohnen  
 Amt VI  
 im Auftrag  
 des  
 Regierungspräsidiums  
 Kassel

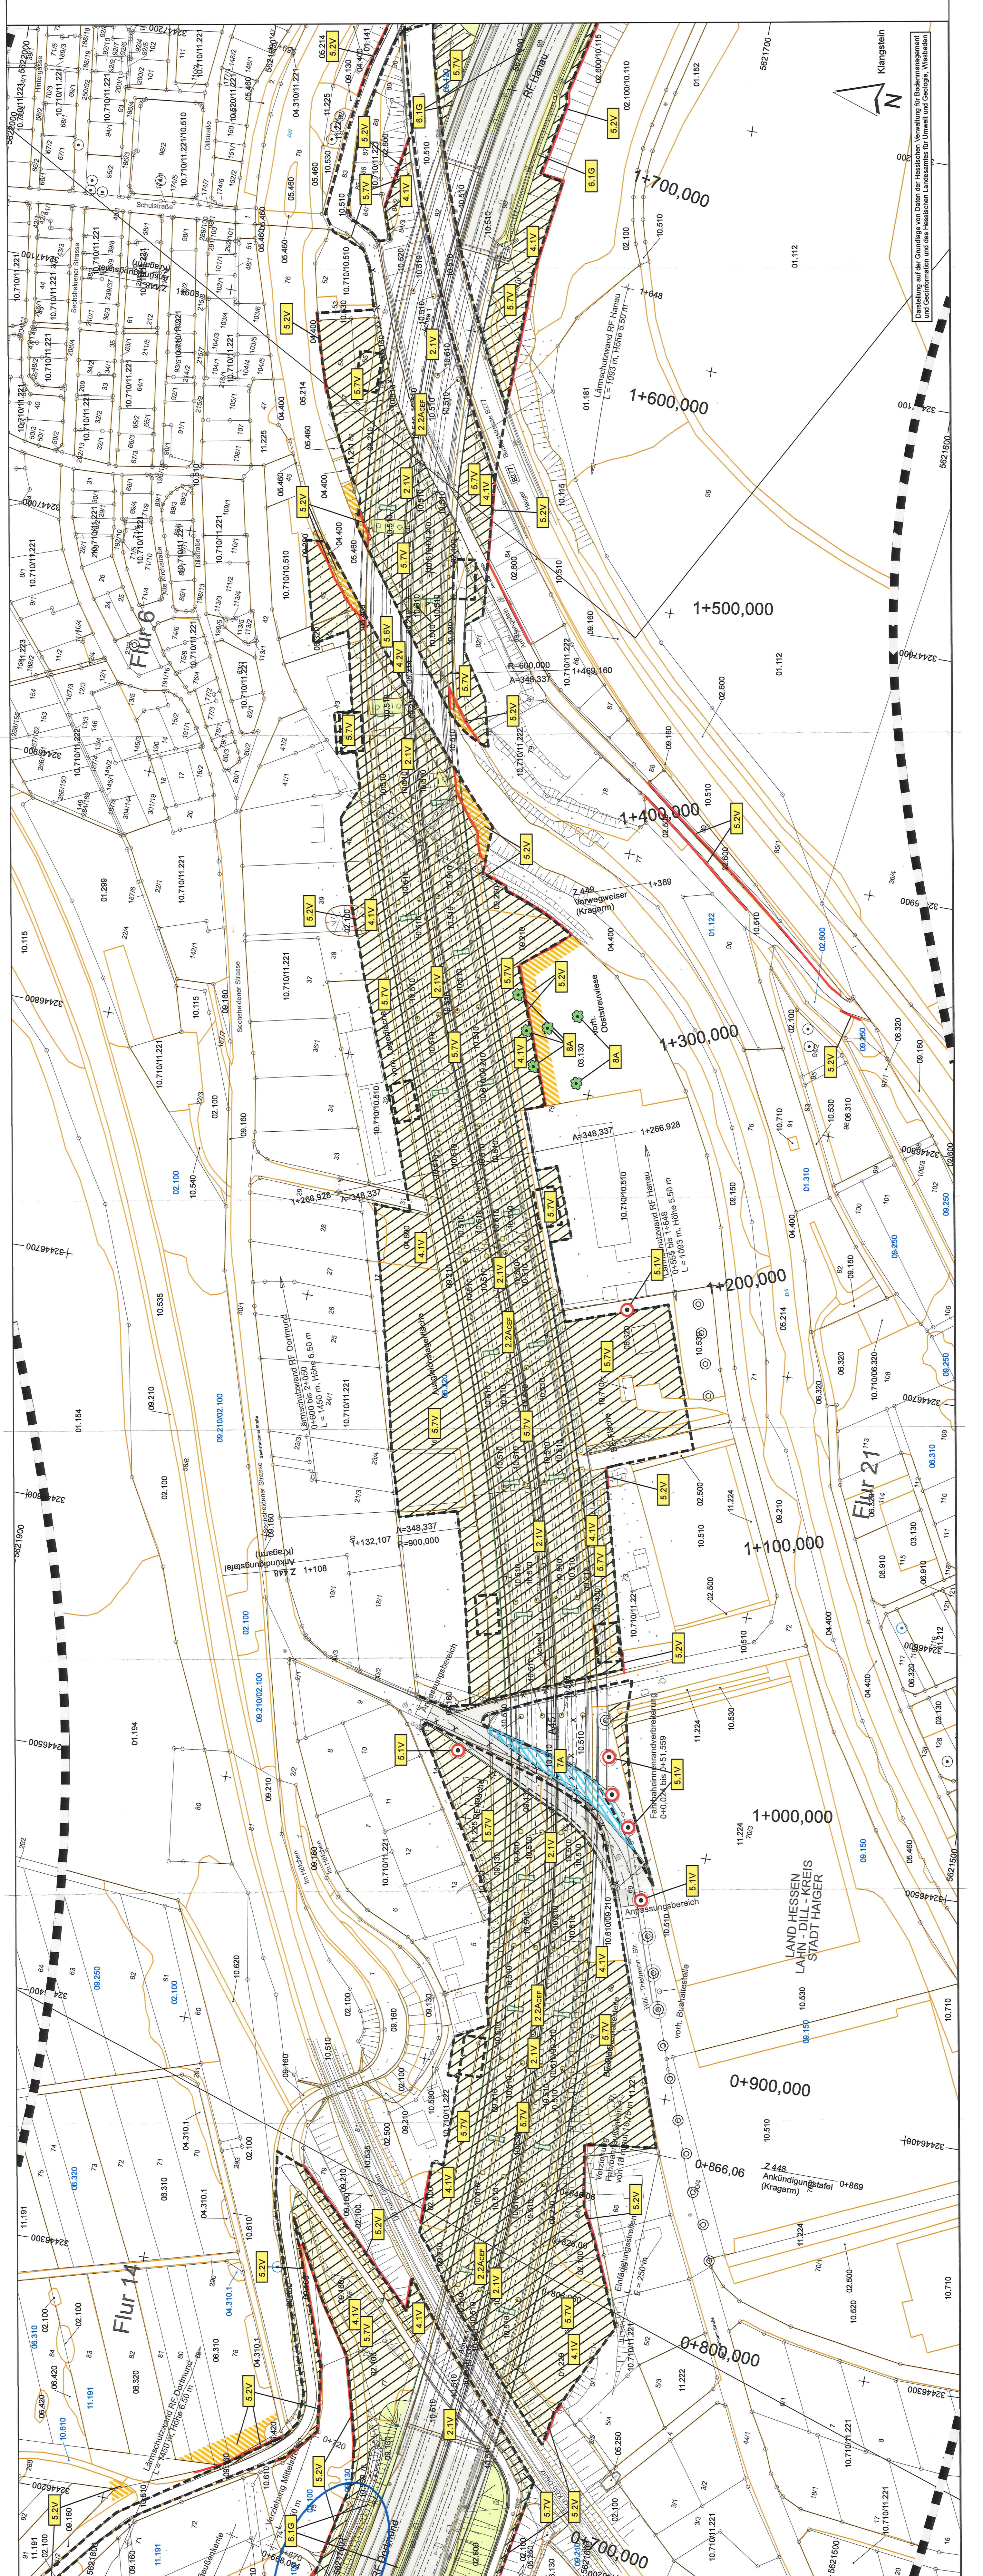

Darstellung auf der Grundlage von Daten der Hessischen Verwaltung für Bodennutzung, Geoinformation und des Hessischen Landesamtes für Umwelt und Geologie (WLB)

Klangstein

LAND HESSEN  
 LAHN-DILLKREIS  
 STADT HAIGER

Flur 21

Flur 14

Flur 6