




Schnitt A-A M. 1:100  
Querschnitt Rampe FU West

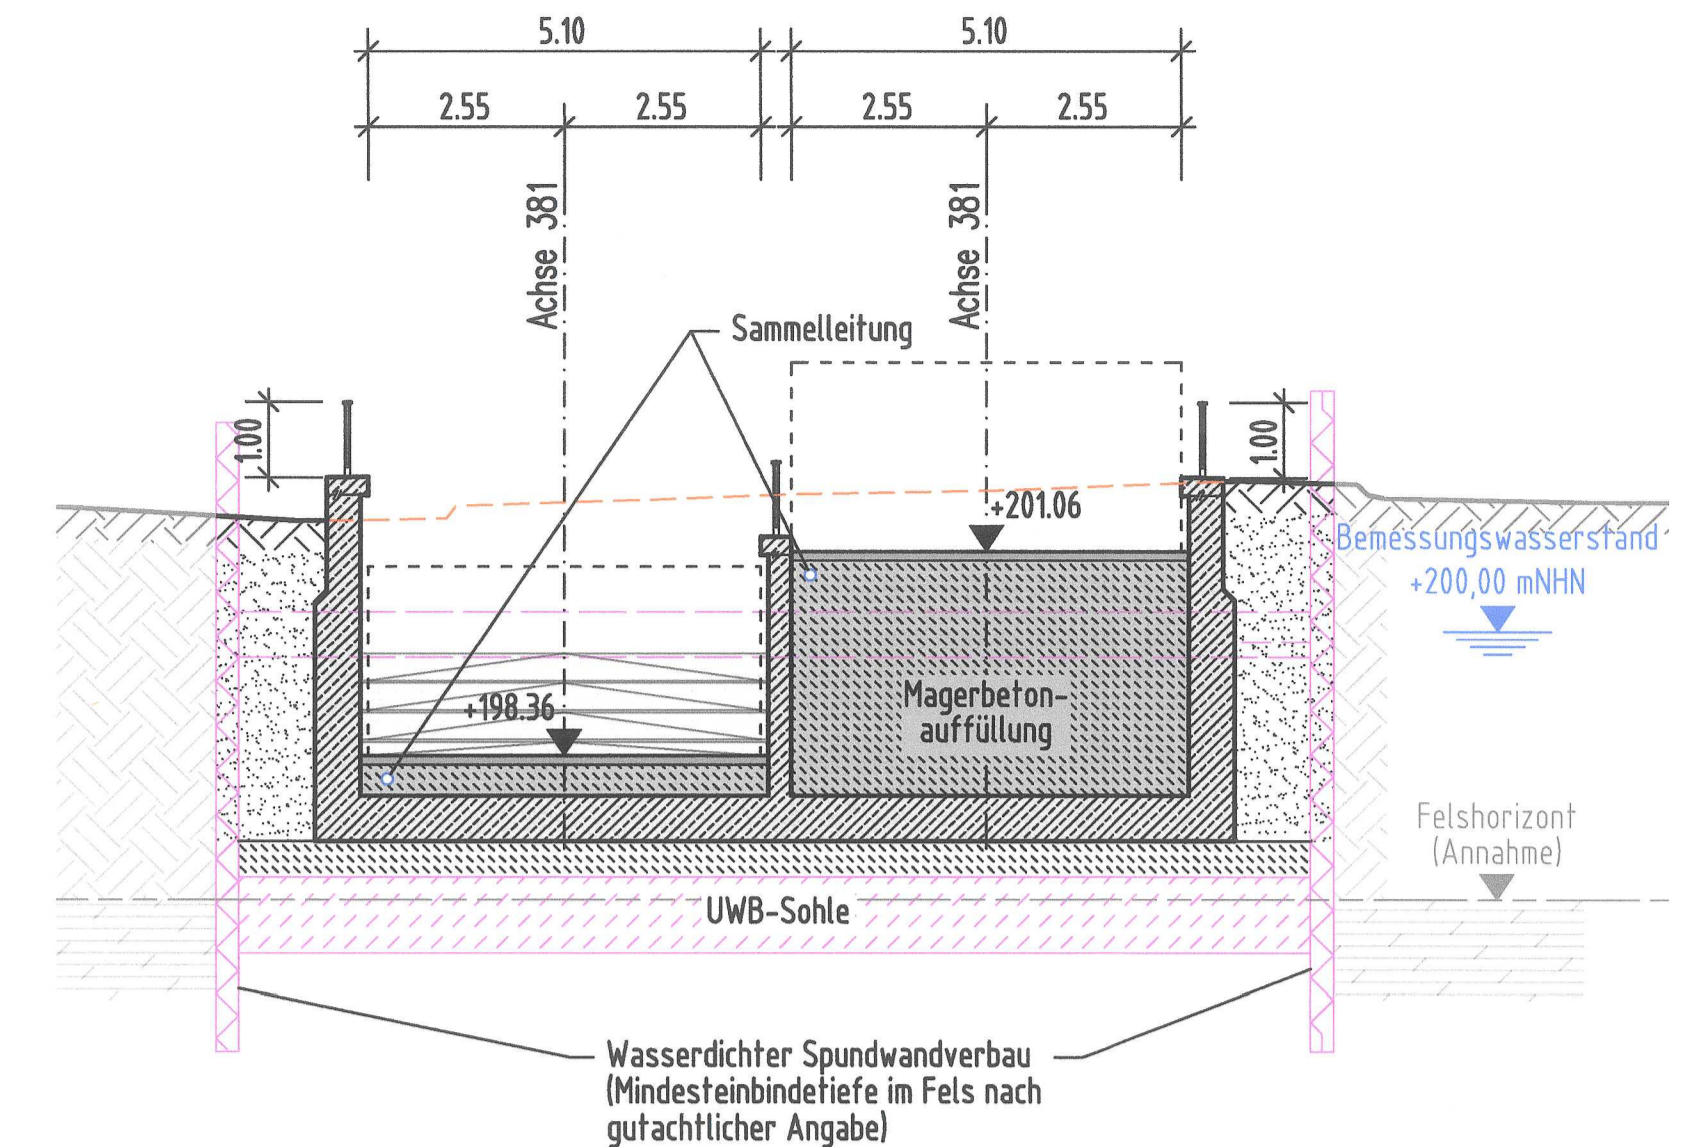


Schnitt B-B M. 1:100  
Kabelbrücke und Querschnitt Rampe FU West

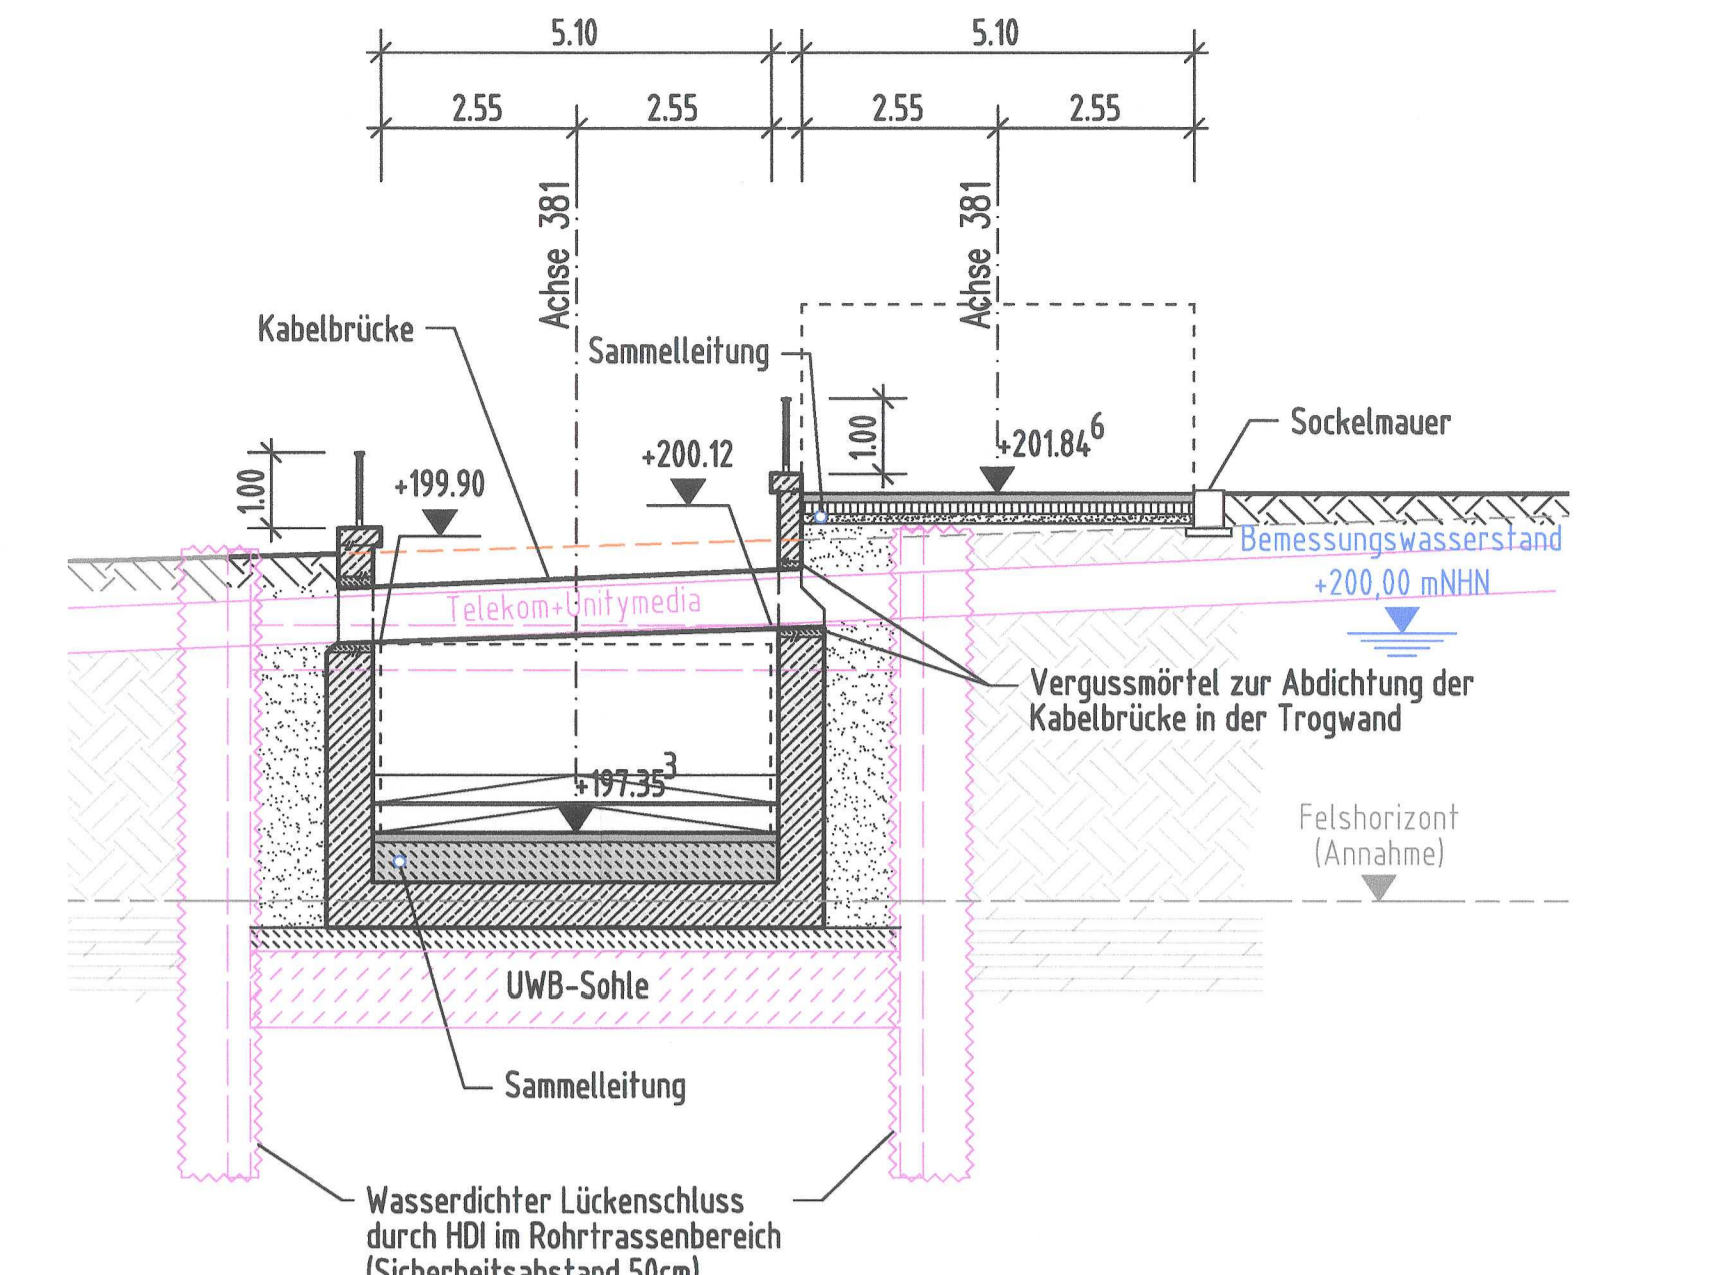

Draufsicht Rampe Fußgängerunterführung West M. 1:100

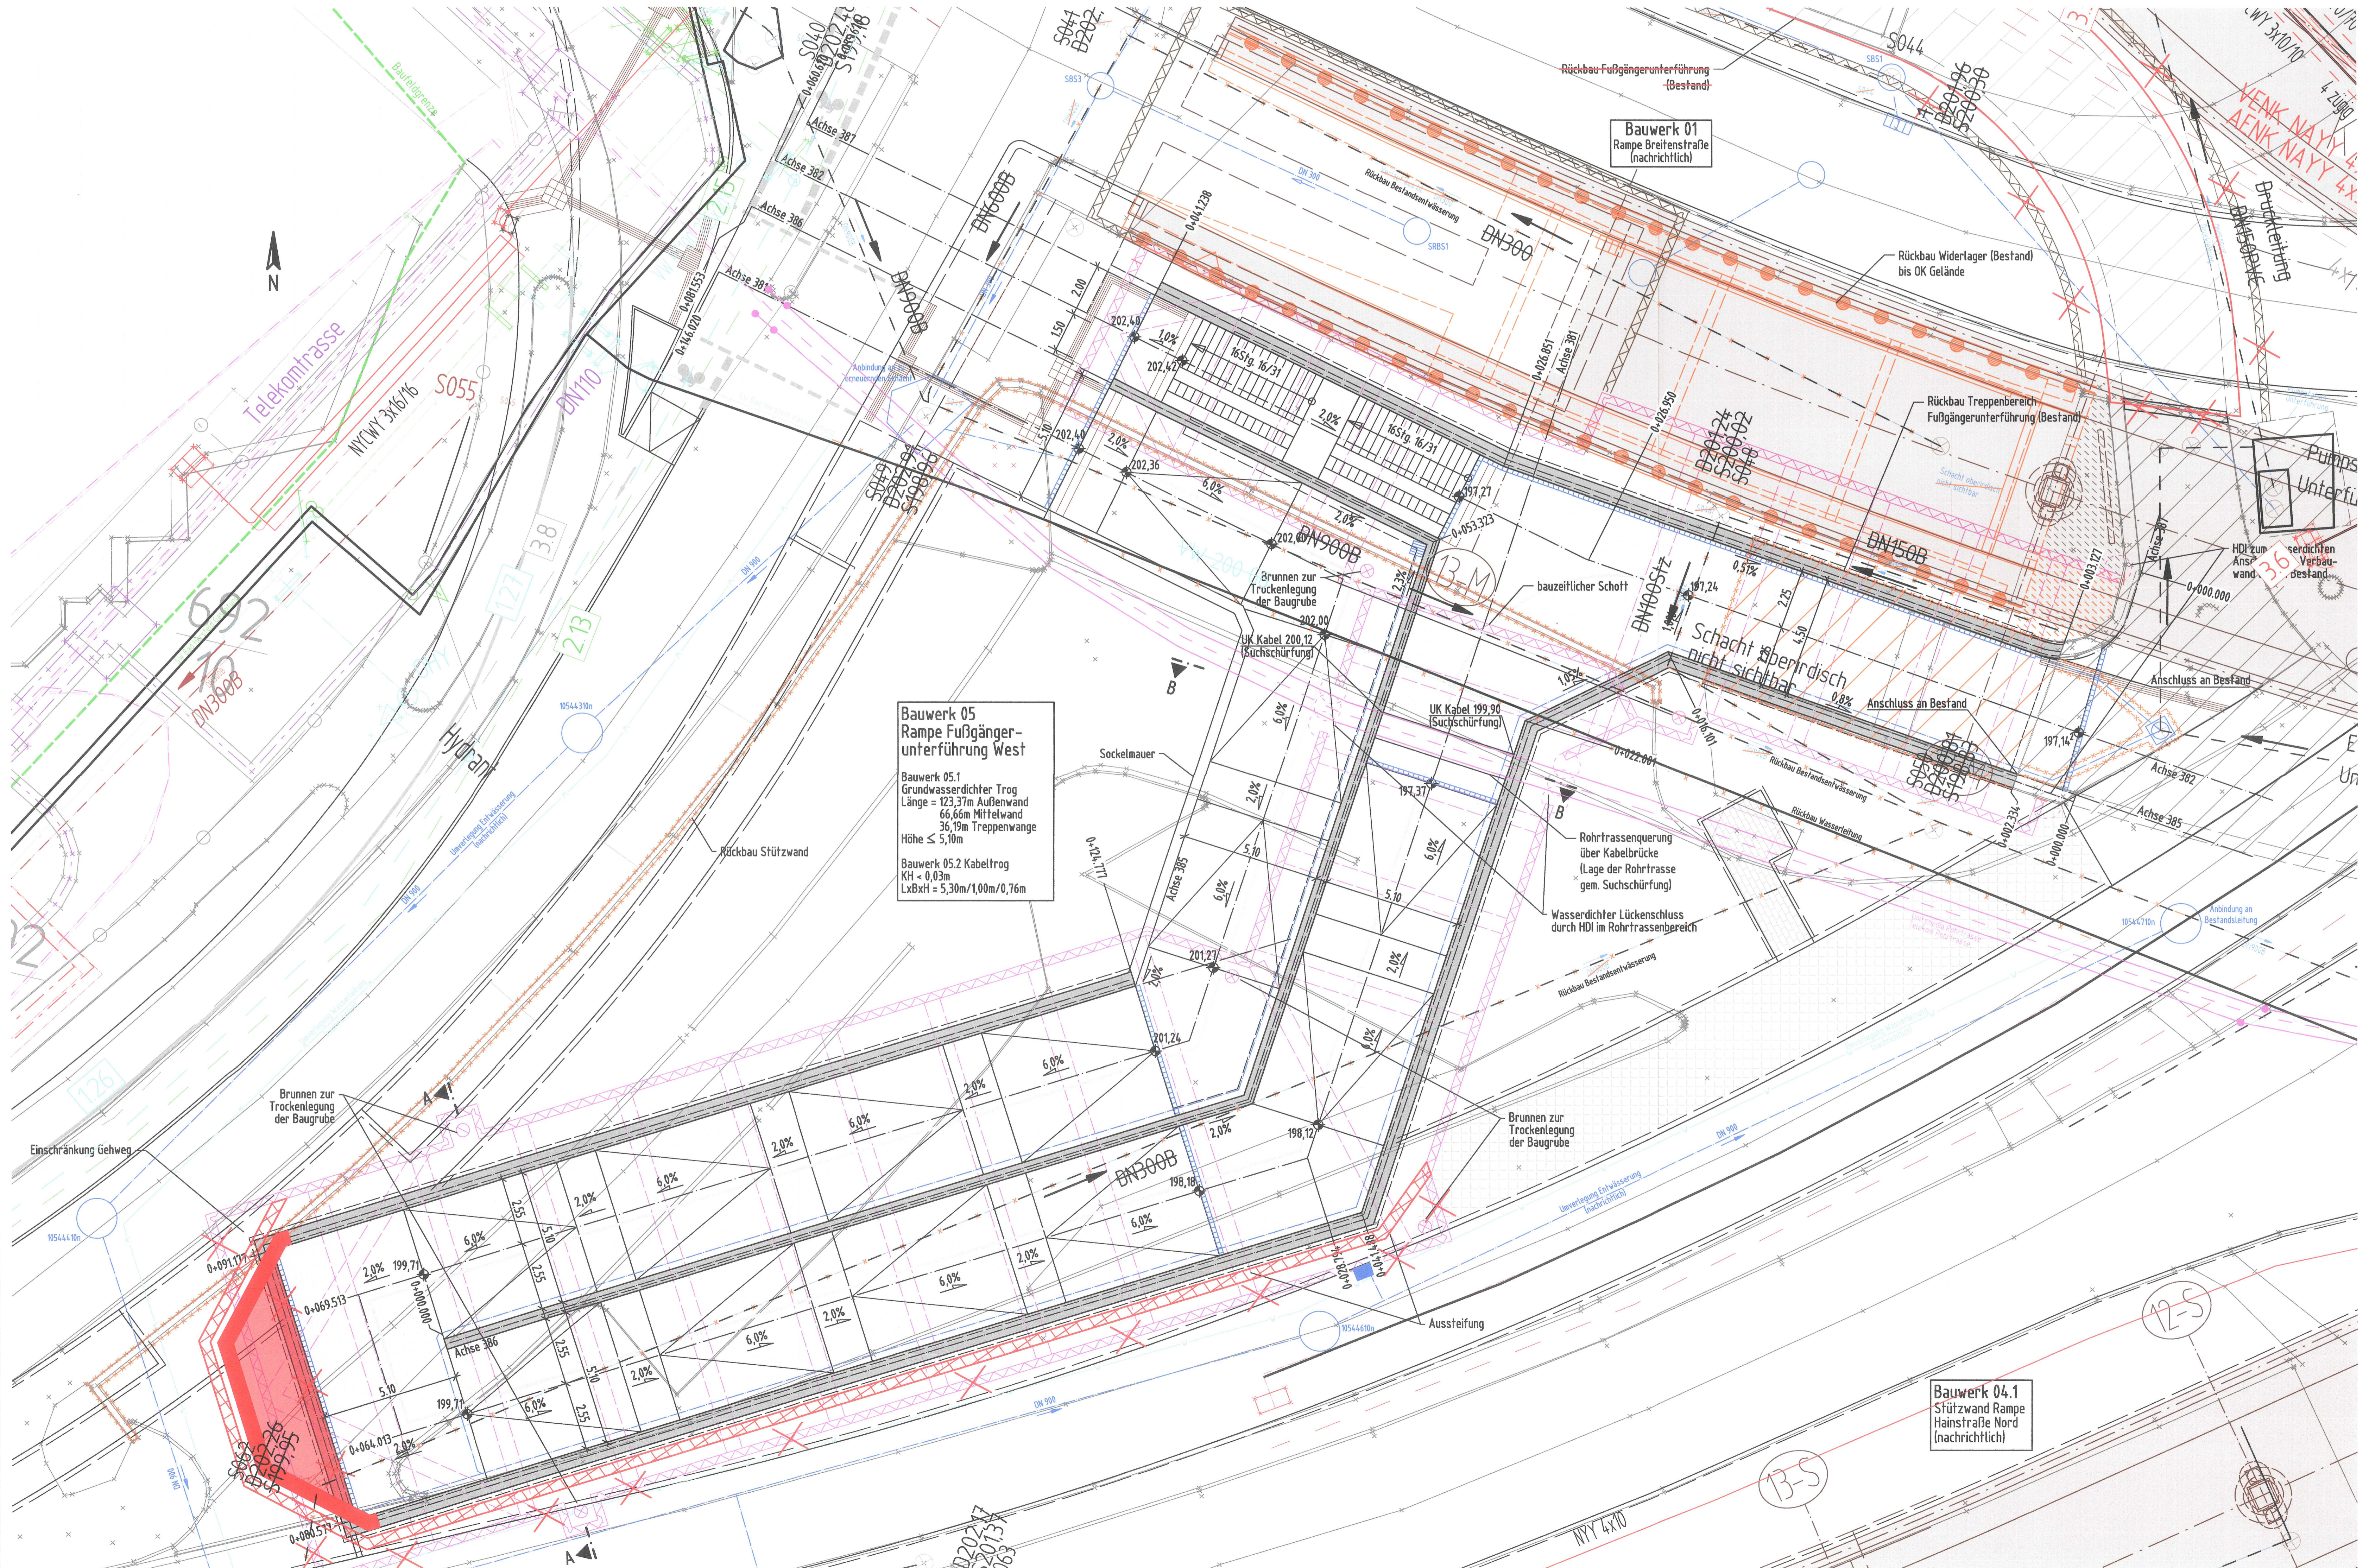


Schnitt C-C M. 1:100  
Querschnitt Rampe und Aufzugschacht

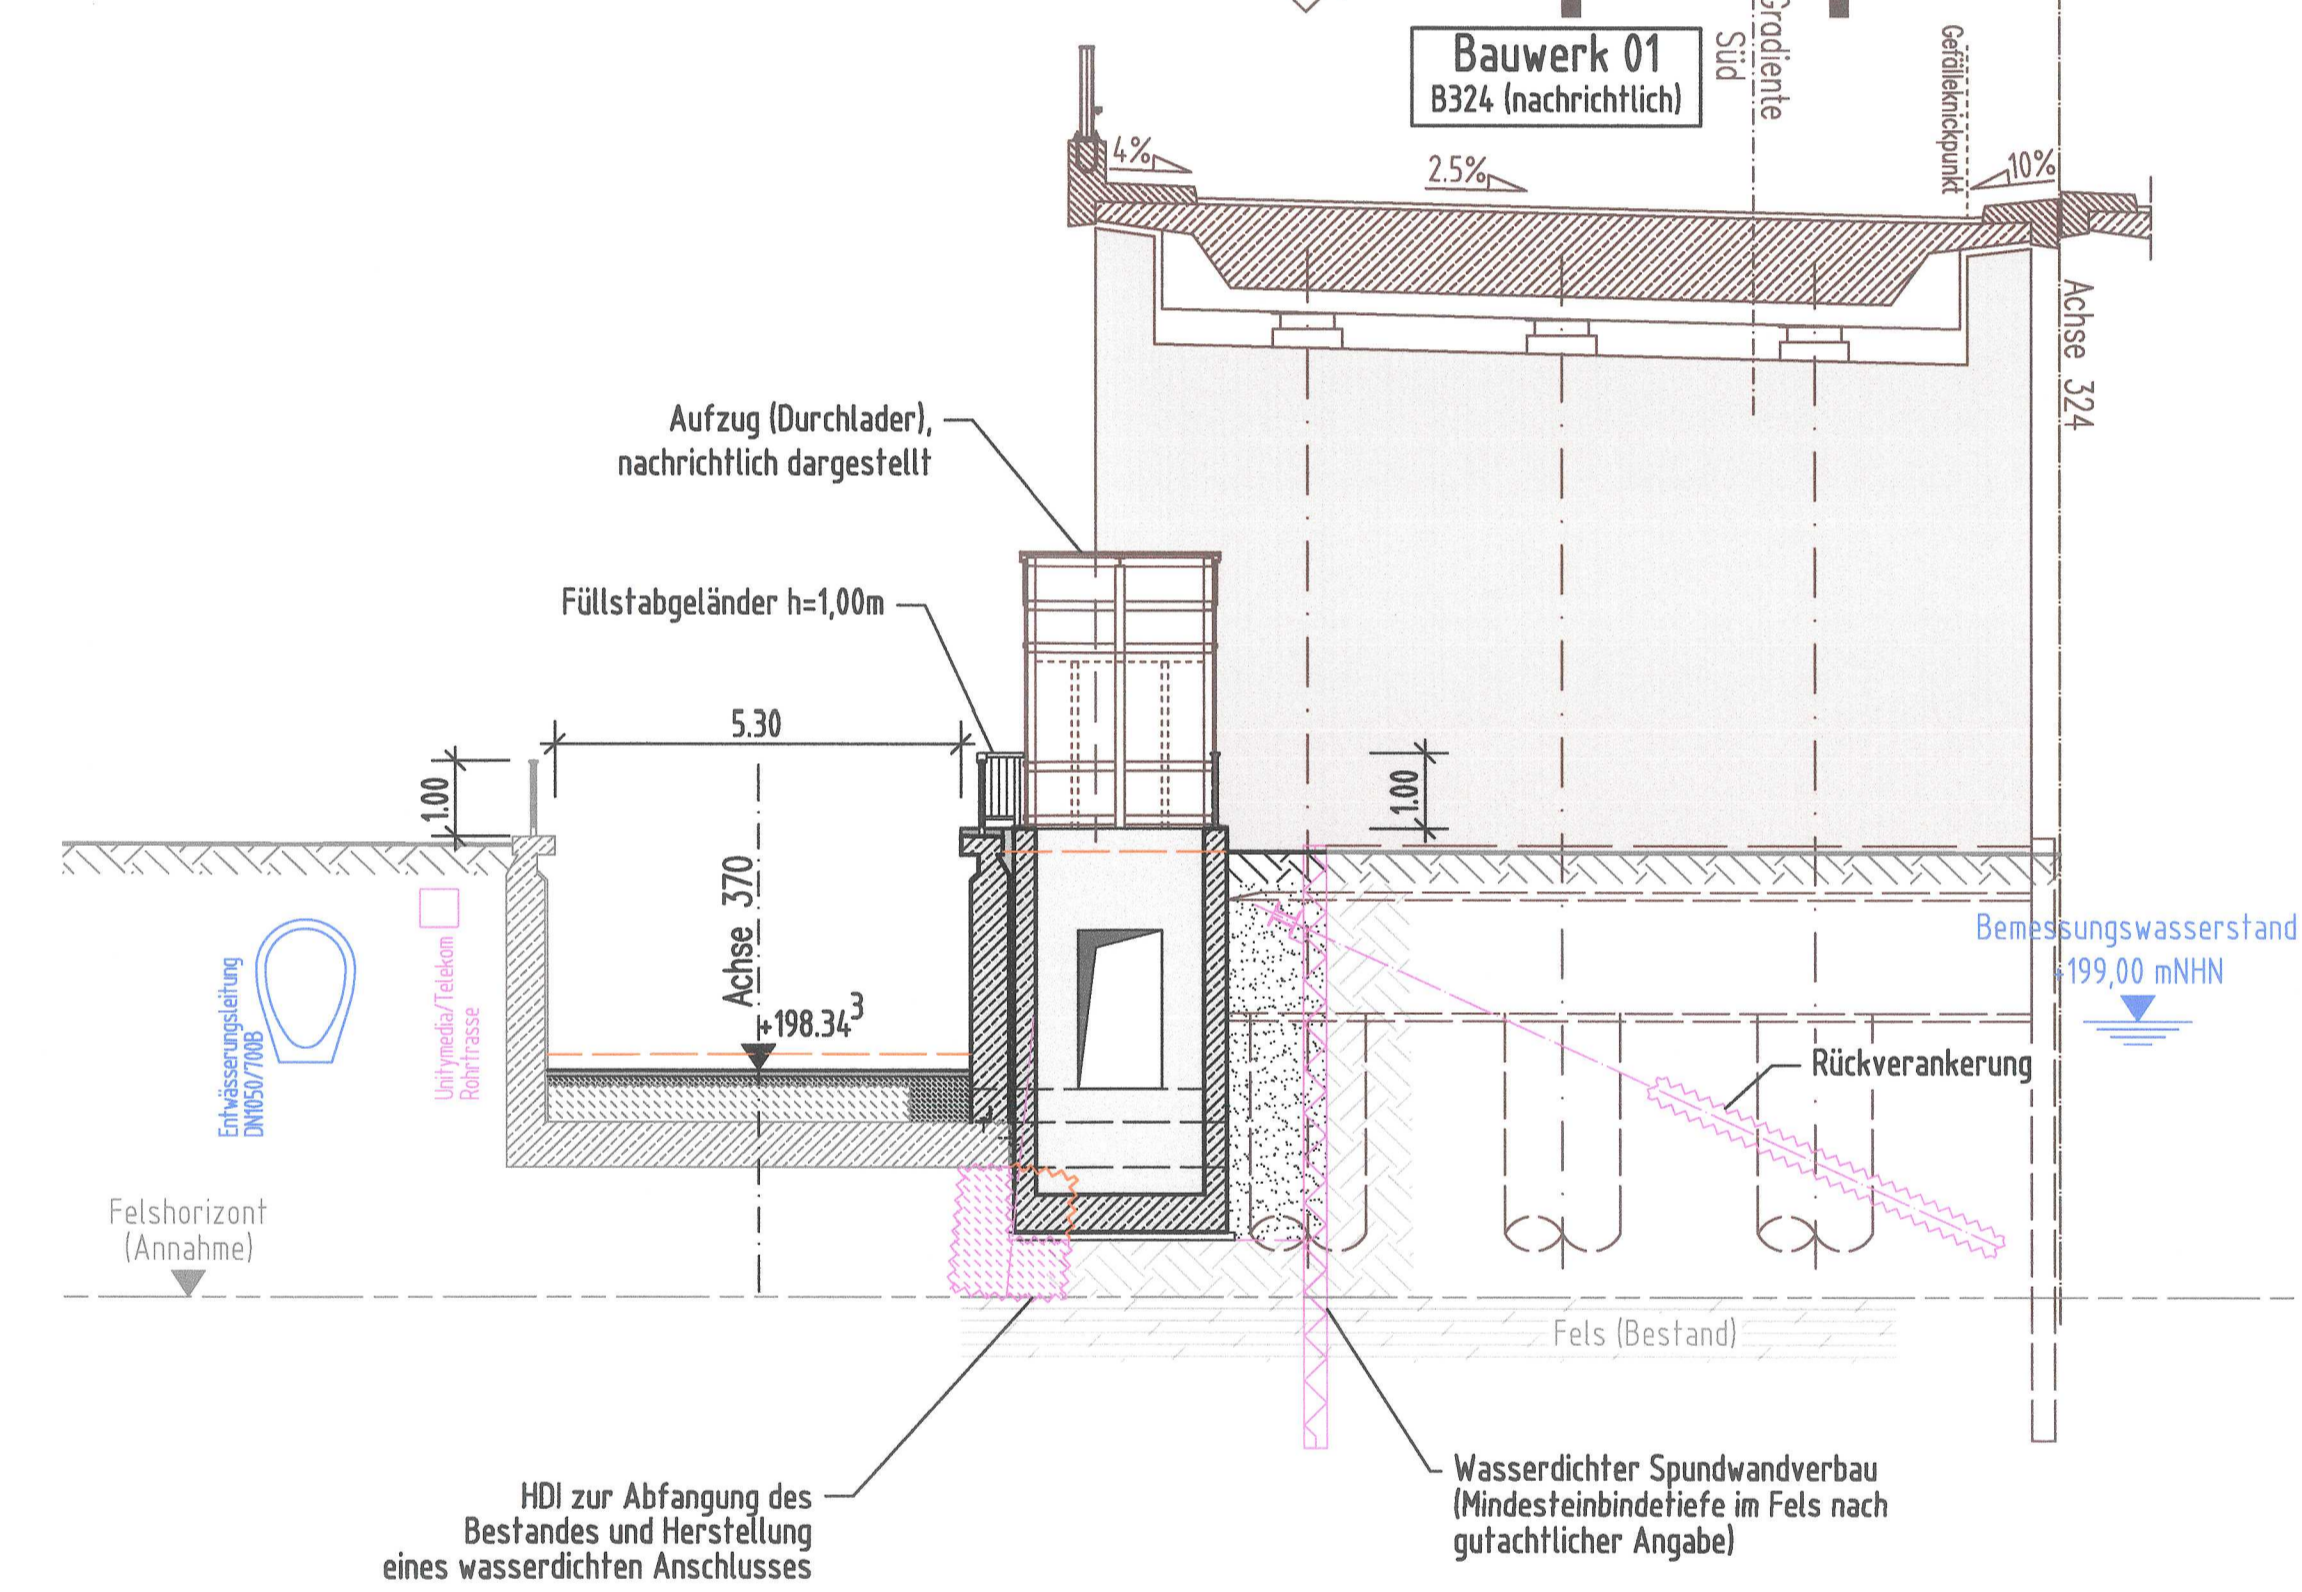

- Legende:**
- Planung Neubau
  - Bestand
  - Abbruch
  - Baufeldgrenze / Baugruben
  - Planung DB (nachrichtlich)
  - Planung B324 - UF Stadtstraße und DB-Str. 360b (nachrichtlich)
  - Fußgängerunterführung (Bestand)
- Legende Leitungen:**
- Stromleitung
  - Gasleitung
  - Telekom, Vodafone, Unitymedia
  - Trinkwasserleitung
  - Schmutzwasserleitung
  - Regenwasserleitung

Draufsicht Rampe Fußgängerunterführung Ost M. 1:100

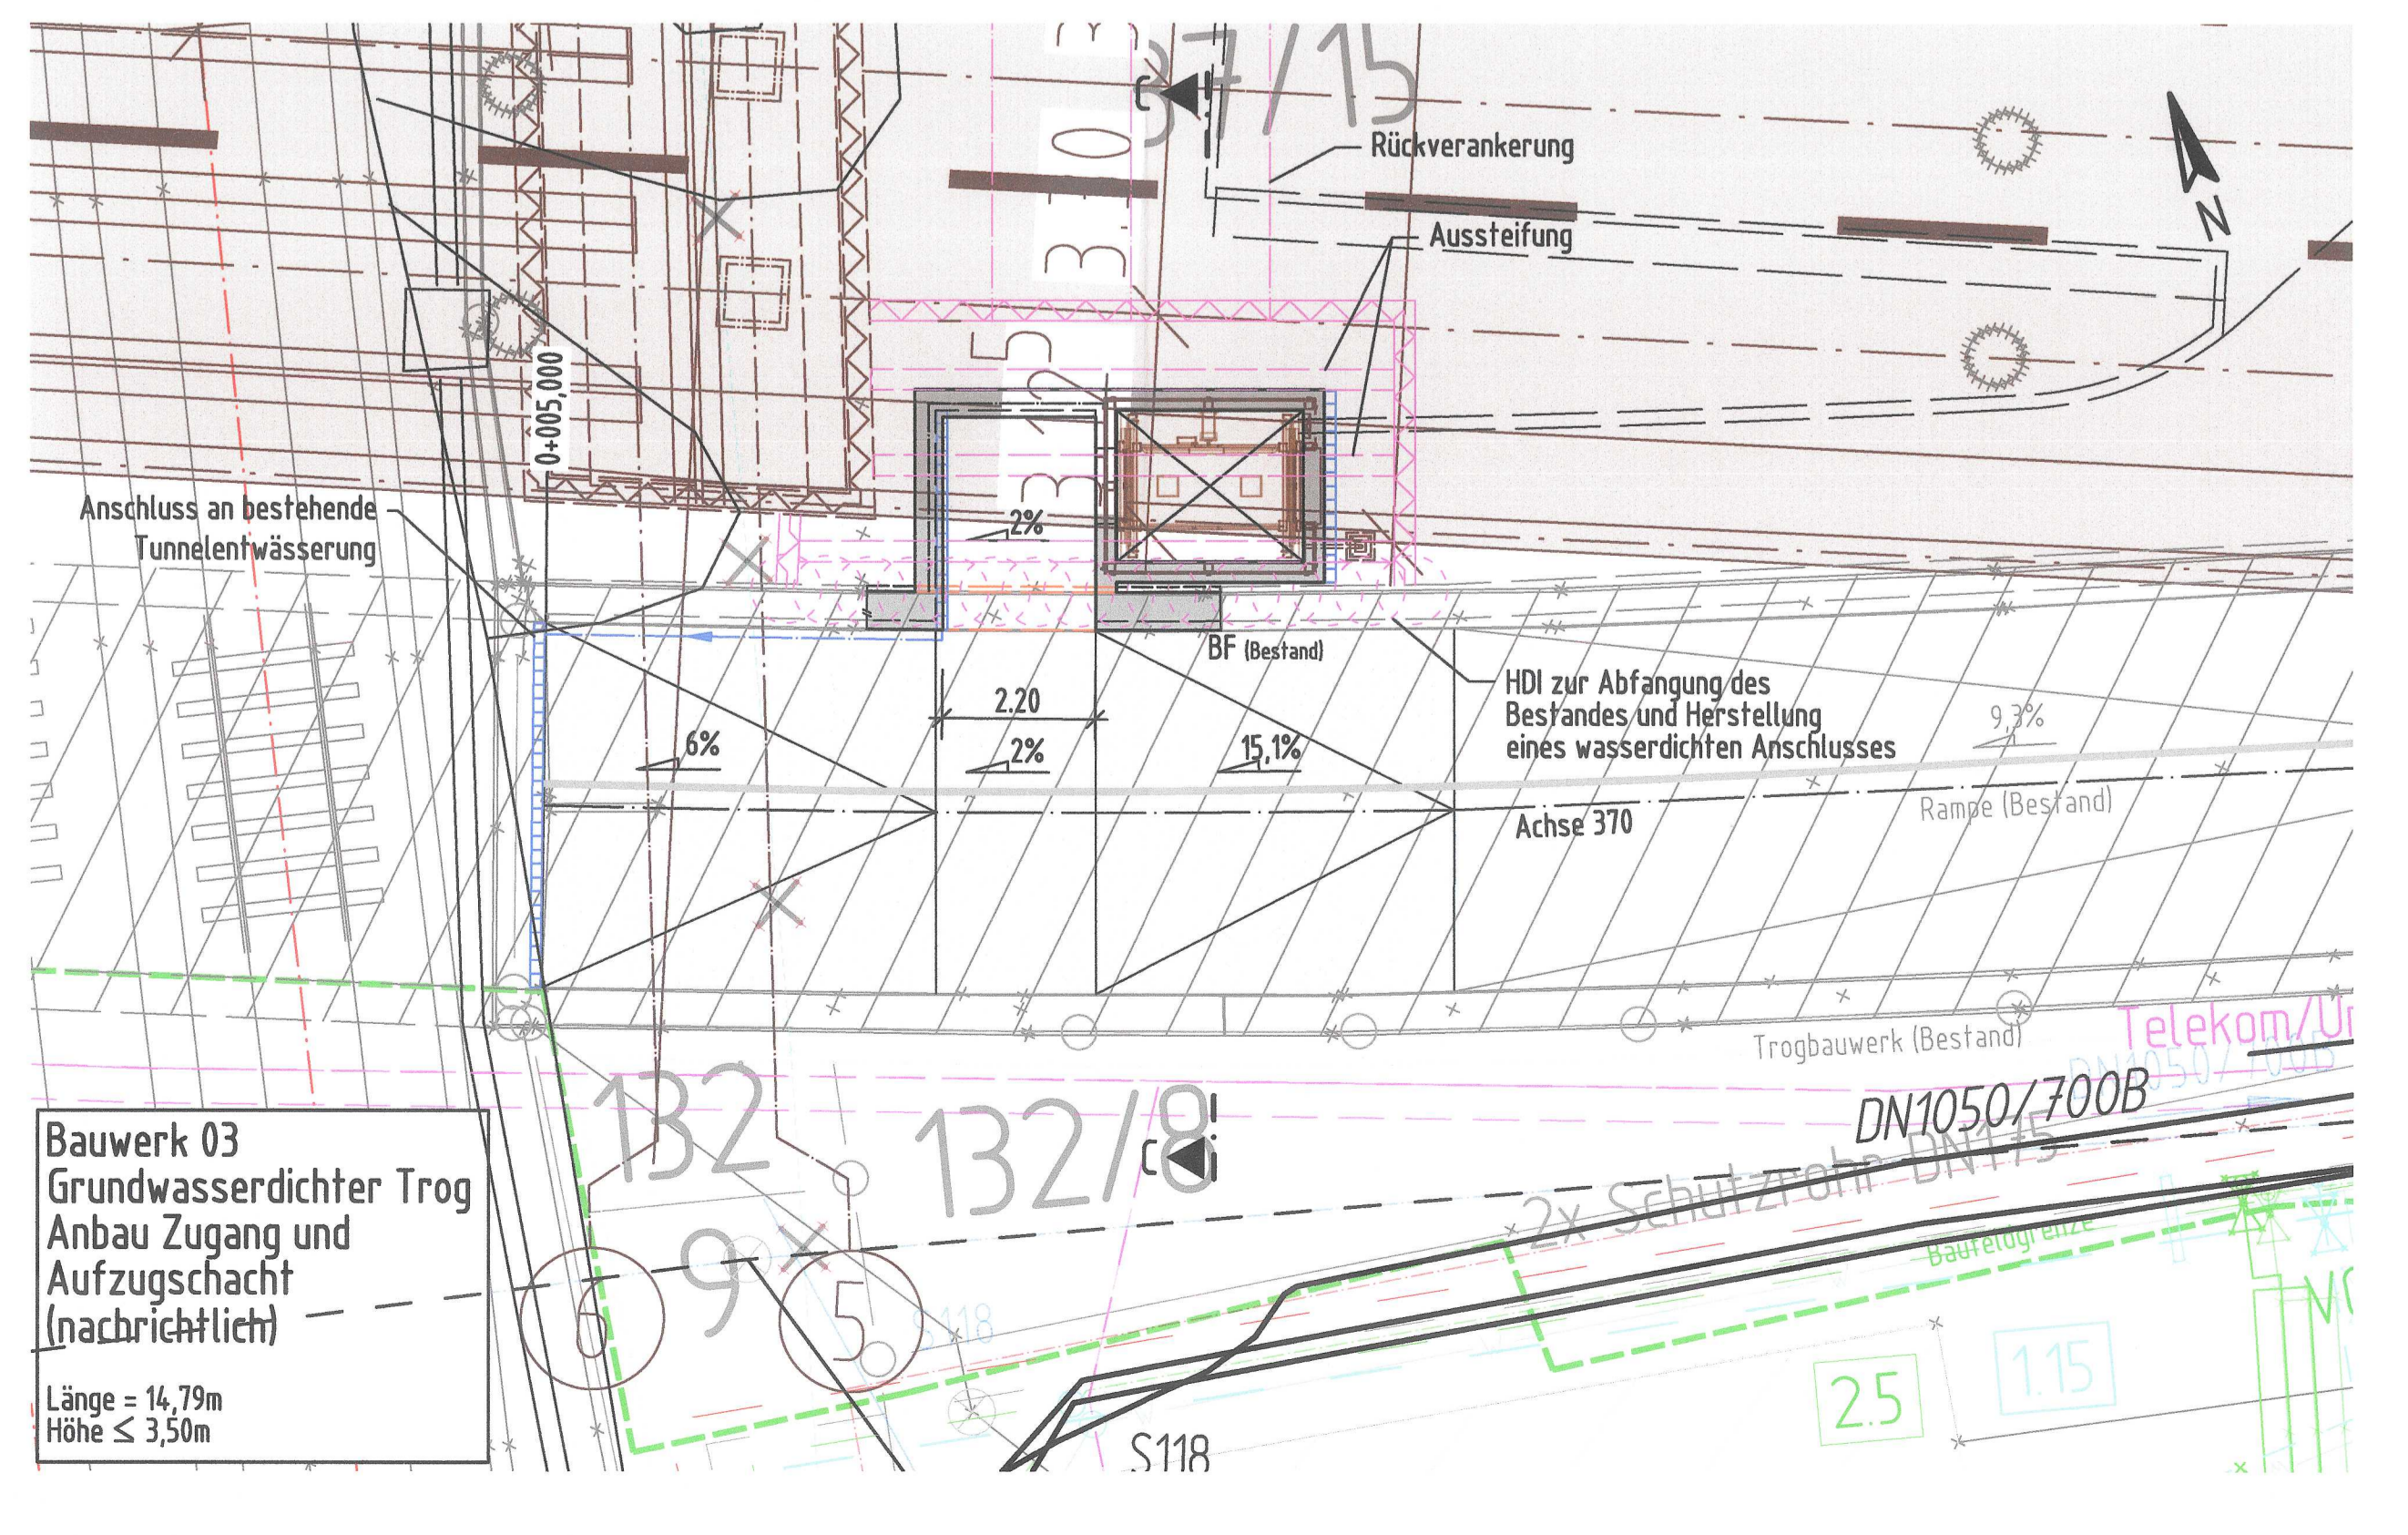

Datengrundlage: ALBIS-Büro des Hessischen Landesamt für Bodenmanagement und Geoinformation (BLBG) - 02/2019  
Stadt Kassel - 04/2021

Stadtplanungsamt  
gezeichnet: Heesen Pöhl / EBS 06/2018  
bearbeitet: EBS 04/2019  
überprüft: EBS 04/2019

Legende:  
Lageplan: LS 1491 8765 01 - 10/2023  
Höhenplan: HS 191 0149 2016

1. Deckblatt vom August 2023  
ersetzt Unterlage 15.4 Blatt Nr. 1

**FESTSTELLUNGSENTWURF**

Nr.	Treppenaufgang Bismarckstraße West bleibt erhalten	01.08.2023	AI
Nr.	Anpassung Wendepunkt Rampe West		
Nr.	Art der Änderung	Datum	Zeichen

Entwurfübertragung: **Schüler-Plan** Ingenieurgesellschaft mbH  
Lindendahl 11  
60314 Frankfurt am Main  
Telefon (069) 30887-0  
www.schp.de

Datum: 09/2021  
Zeichen: FH  
bearbeitet: 09/2021  
überprüft: 09/2021  
geprüft: 27.09.21 gez. i.A. Hillebrand  
Rev.-Nr.: -

Hr. Auftrag des Landes Hessen  
HESSEN  
Dinische Einzel-Fernstudien- und Bau-GmbH  
Zinnstraße 54  
34109 Kassel  
Telefon (0561) 202 43 - 0  
Telefax (0561) 202 43 - 189  
www.schp.de

Unterlage Nr.: 15.4  
Blatt Nr.: 1  
VKE: C 341

Datum: 09/2021  
Zeichen: I.A. Bieher

**B 324 - Bad Hersfeld**  
UF Stadtstraße und DB "Peterstor"

Bauwerksplan  
Rampe FU West und Ost  
Mafstab 1:500, 1:100

Aufgestellt: 09/2021  
Rev.-Nr.: 01/2021  
Bearbeitet: 09/2021  
Überprüft: 09/2021  
Geprüft: 27.09.21  
Gezeichnet: I.A. Bieher

Nachrichtliche Unterlage Nr. 15.4 Bl. 1a  
zum  
Planfeststellungsbeschluss  
vom 09.10.2021  
Antrag-Nr.: 15.4-06-21/0003  
Merkmal: der.-02.-2014  
Hessisches Ministerium  
für Wirtschaft, Energie, Verkehr,  
Wohnen und ländlichen Raum  
auf Auftrag