



Stützwand Anliegergrundstücke


Schnitt A-A M. 1:100
Abwicklung Stützwand Anliegergrundstücke

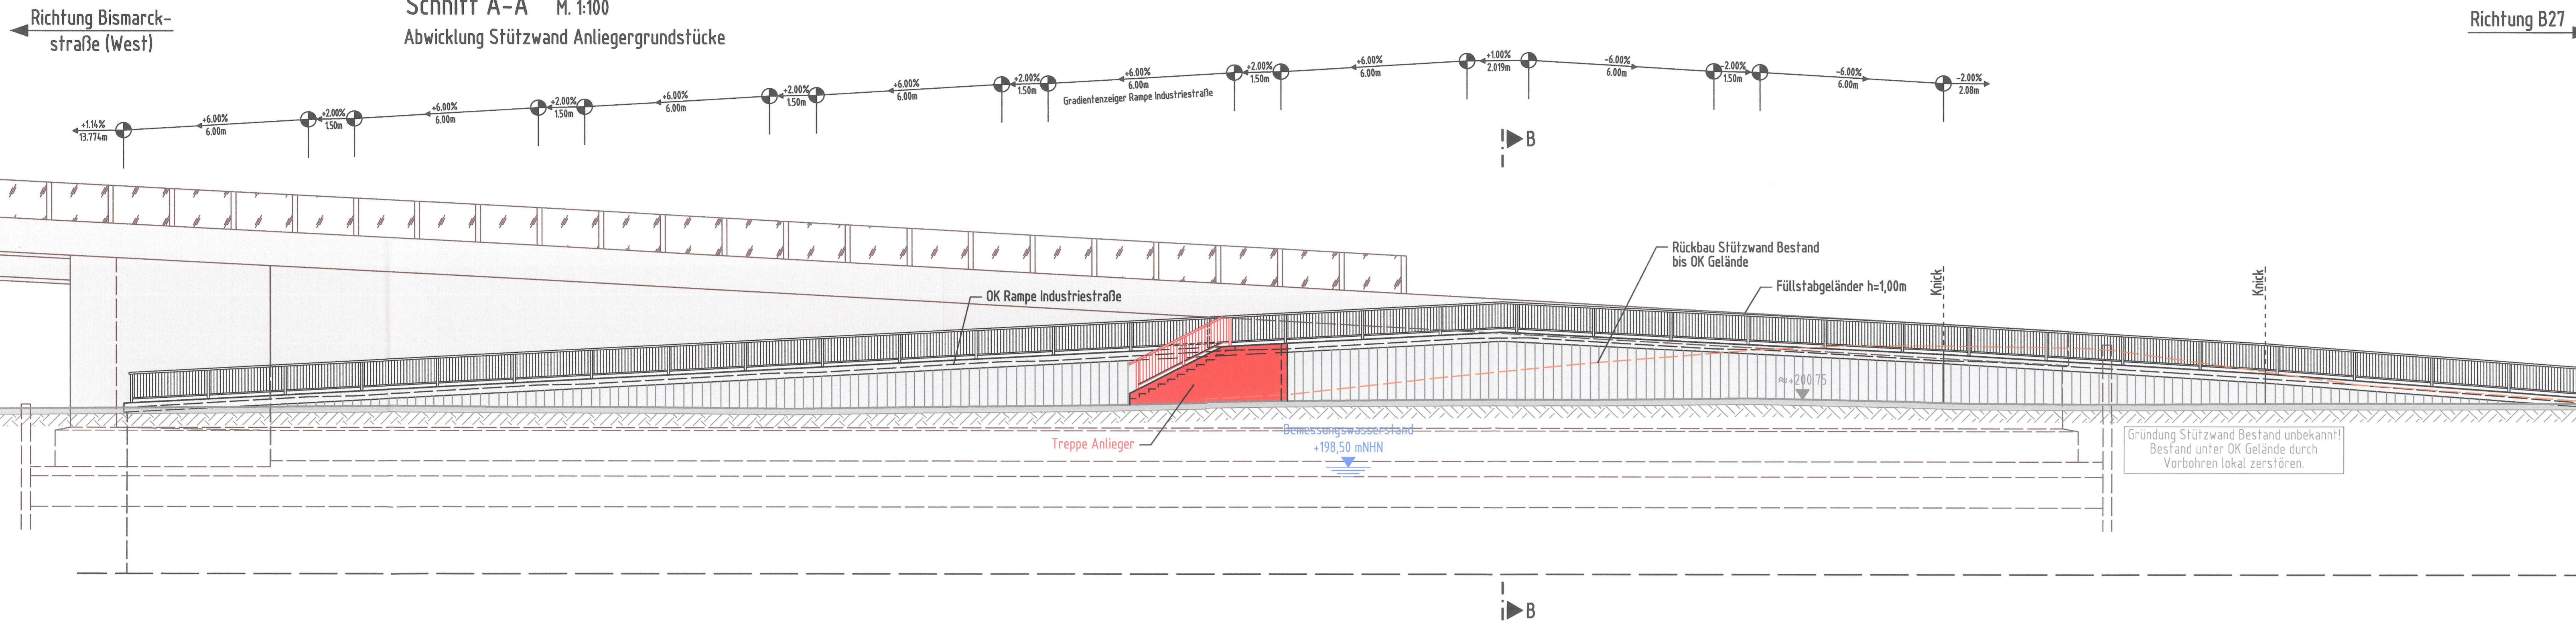

Schnitt B-B M. 1:100
Querschnitt Stützwand Anliegergrundstücke und Rampe Industriestraße

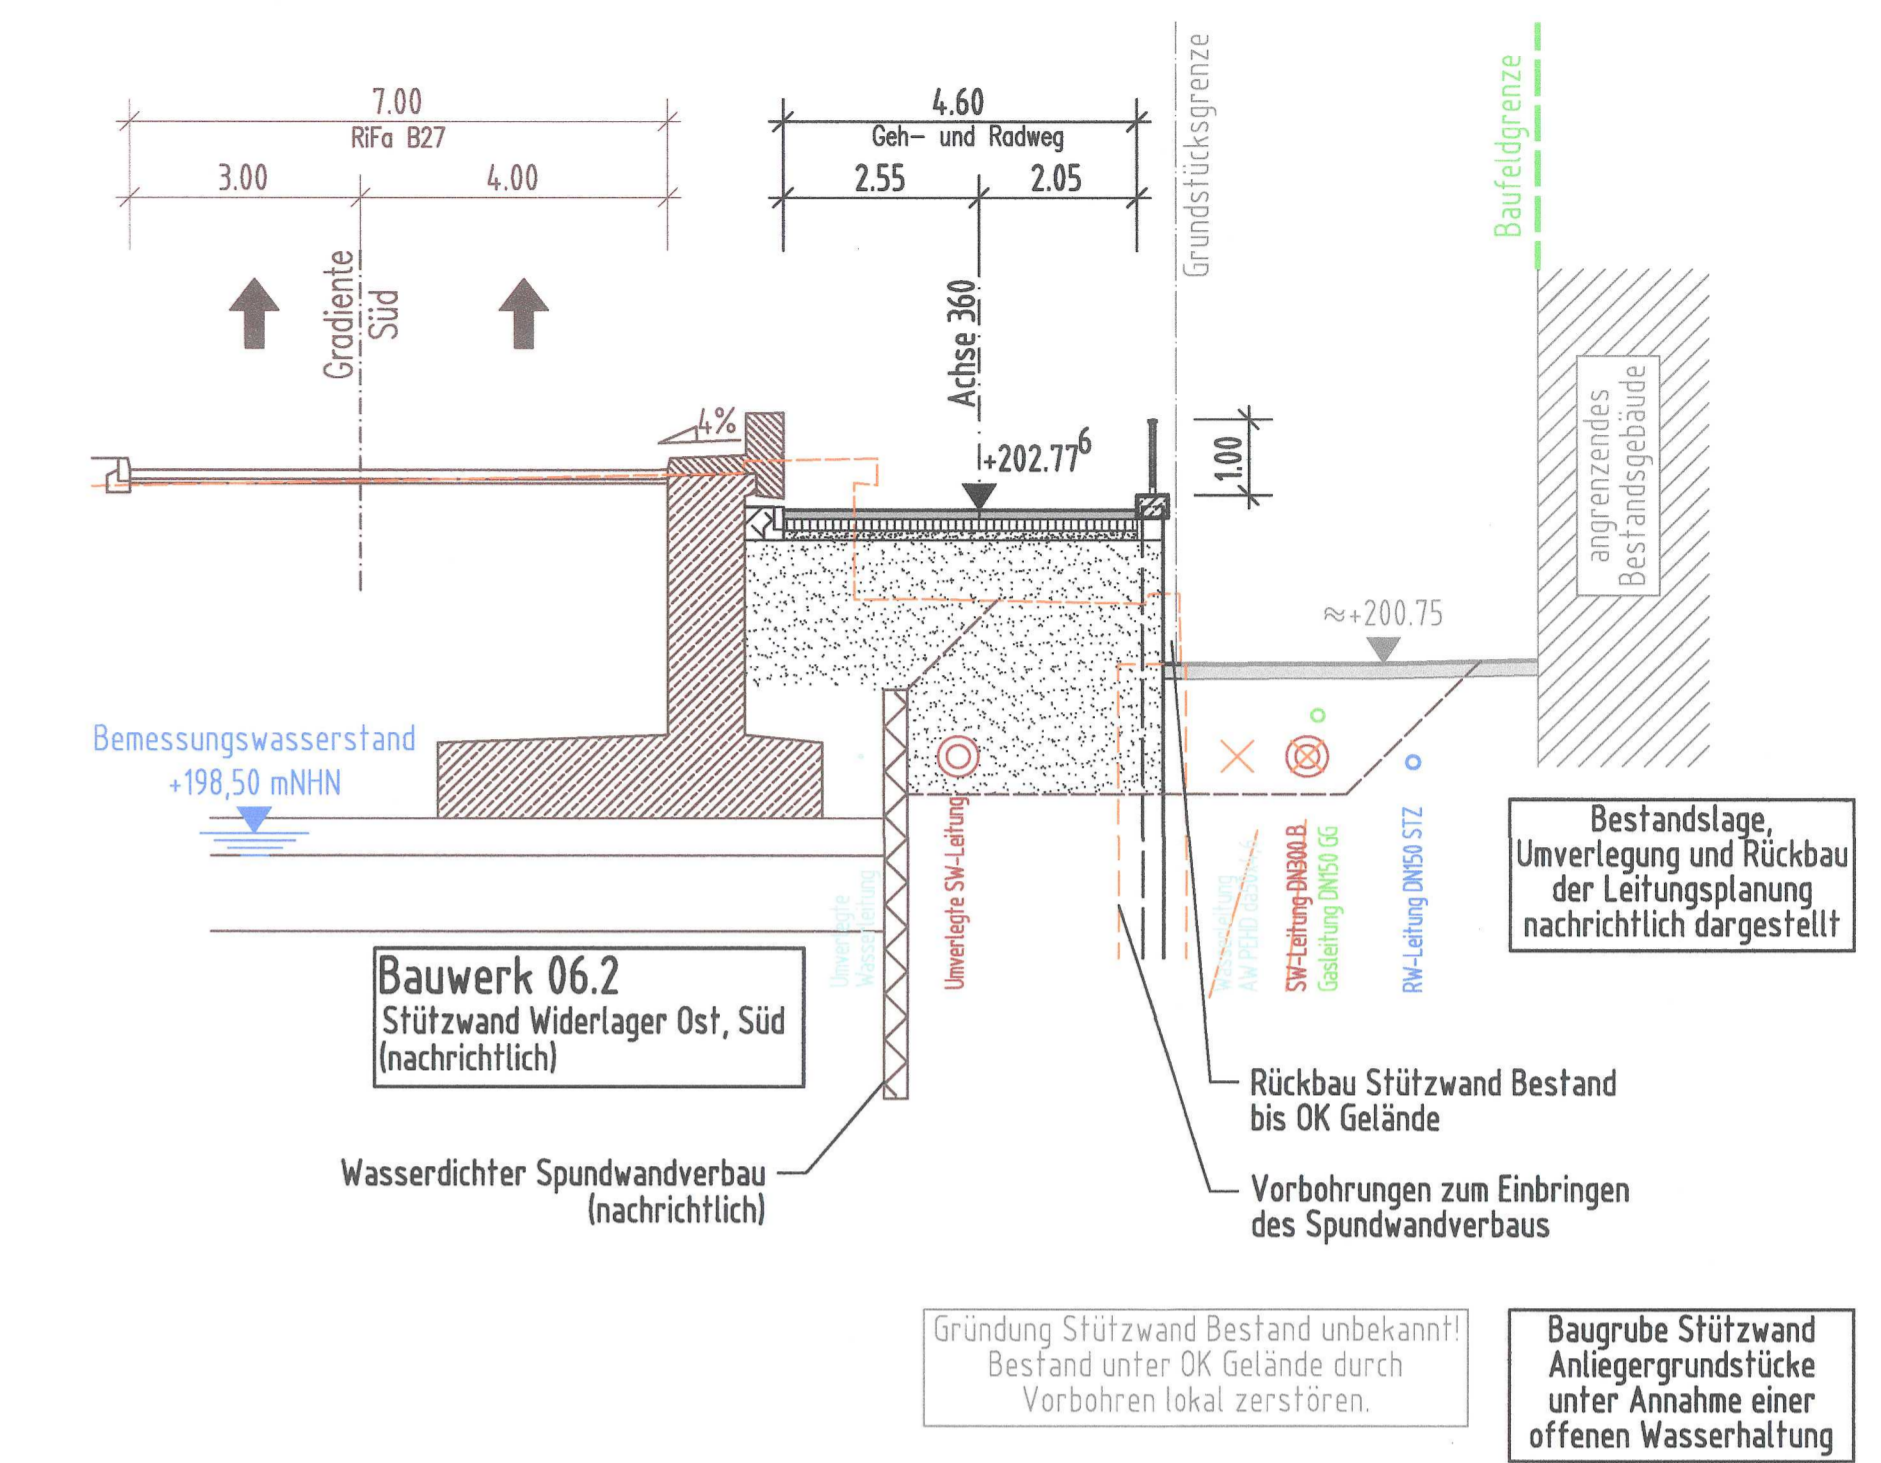

Draufsicht M. 1:100

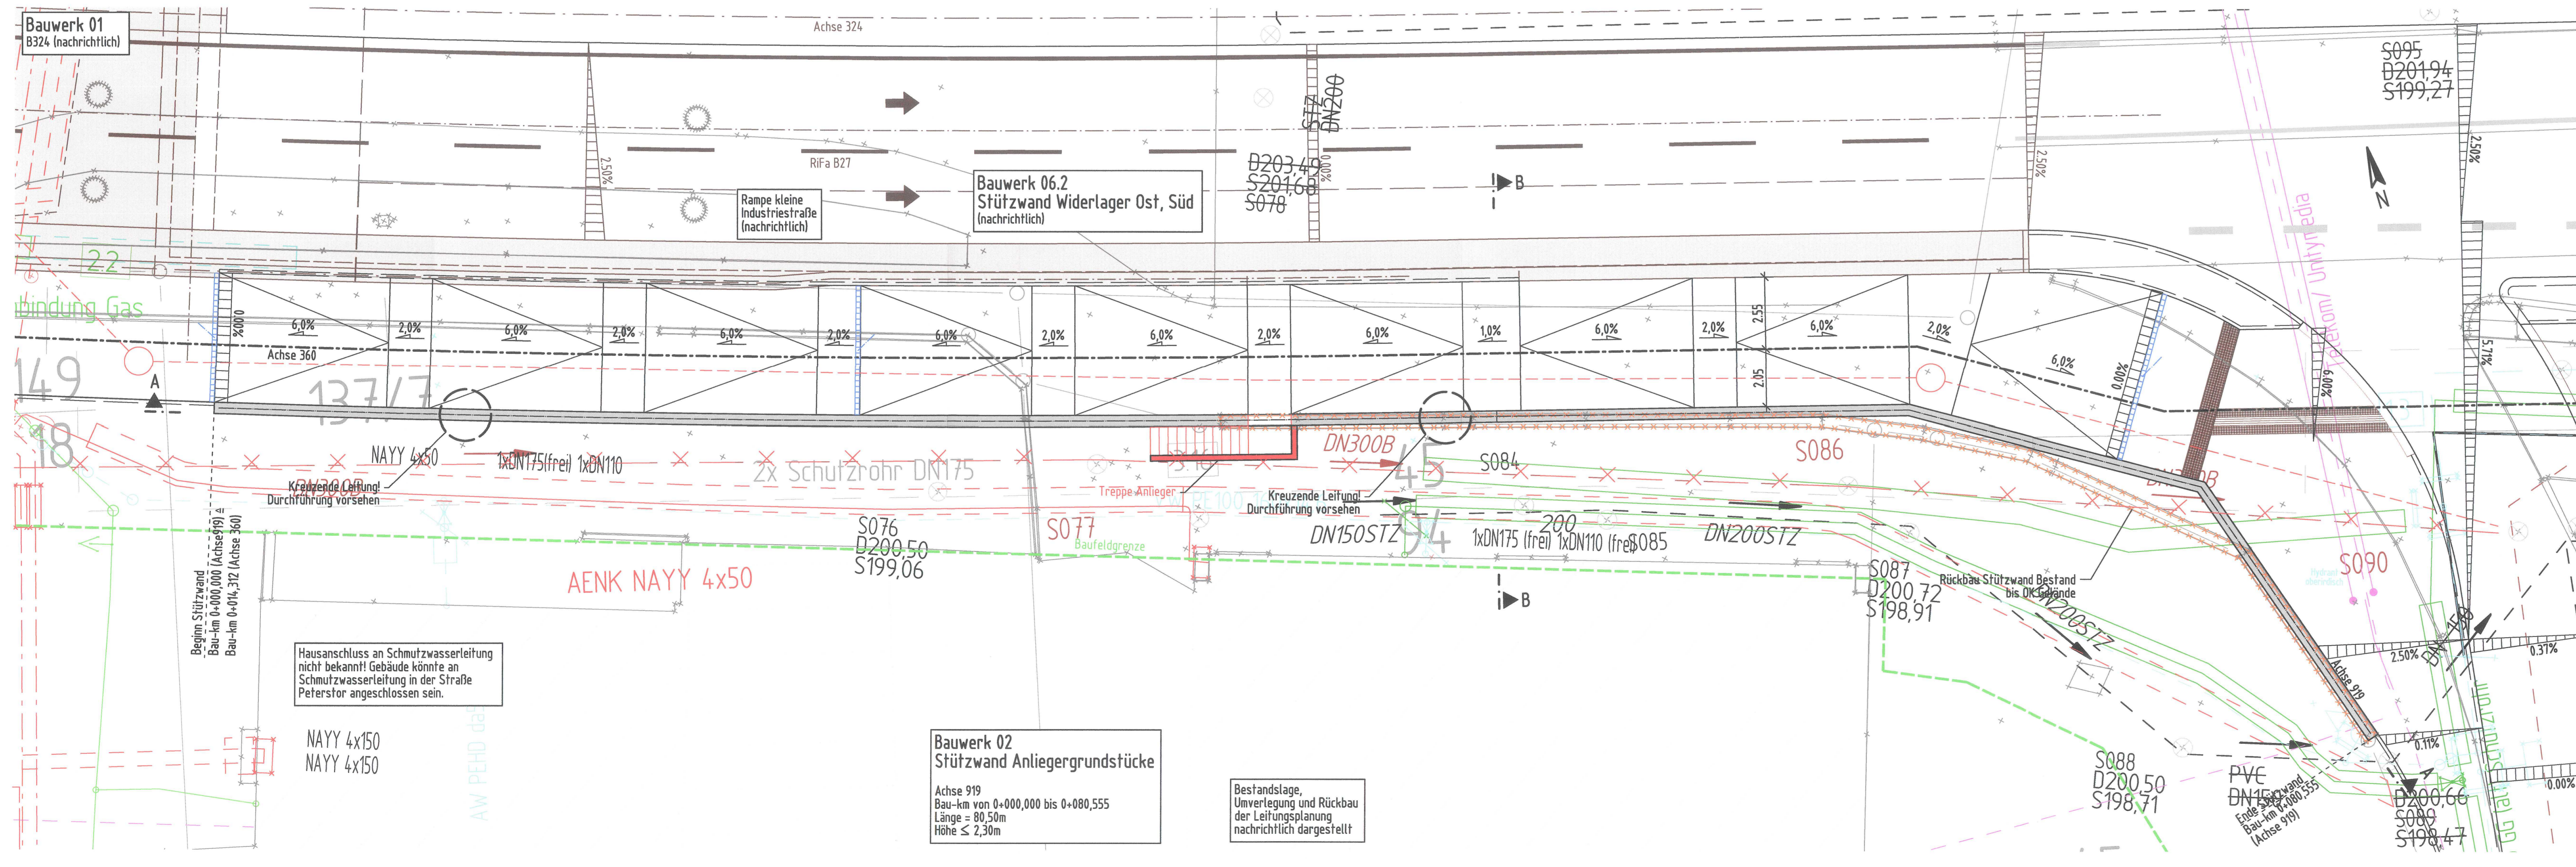

Datengrundlage: ALKIS-Daten des Hessischen Landesamt für Bodenmanagement und Geoinformation 04.02/2009 Stand Kataster: 01/2021		Lagebezug: LS 489 (ETRS 89 - UTM32) Höheplan: HS 170 (DHN 2916)
Grundlagenvermessung gemessen: Hessen Mobil / EBS 06/2018 bearbeitet: EBS 04/2019 Grundplan erstellt: EBS 04/2019	1cm = 1m 0m 5m	

Legende:	Planung Neubau
	Bestand
	Abbruch
	Baubehelfe / Baugruben
	Baufeldgrenze
	Planung B324 - für Stadtstraße und DB-Str. 3600 (nachrichtlich)
Legende Leitungen:	Stromleitung
	Gasleitung
	Telekom, Vodafone, Unitymedia
	Trinkwasserleitung
	Schmutzwasserleitung
	Regenwasserleitung

1. Deckblatt vom August 2023 ersetzt Unterlage 15.5 Blatt Nr. 1

FESTSTELLUNGSENTWURF

a	Ergänzung Treppe Anlieger Anpassung Schmutzwasserleitung in der Rampe Kl. Industriestr.	01.08.2023	AI
Nr.	Art der Änderung	Datum	Zeichen

Entwurfsbearbeitung	Schübler-Plan Ingenieurgesellschaft mbH Lindleystraße 11 60314 Frankfurt am Main Telefon (069) 968857-0	Datum bearbeitet: 05/2021 gezeichnet: 05/2021 geprüft: 27.09.21 gez. i.A. Hillebrand Rev.-Nr.:	Zeichen FH AI
---------------------	--	--	---------------------

DEGES Deutsche Einheit Fernstraßenplanungs- und -bau GmbH Zimmerstraße 54 10117 Berlin Telefon (030) 202 43 - 0 Telefax (030) 202 43 - 291 www.deges.de	Im Auftrag des Landes Hessen HESSEN	Unterlage Nr.: 15.5 Blatt Nr.: 1 a VKE: C 341
--	---	---

B 324 - Bad Hersfeld UF Stadtstraße und DB "Peterstor"		bearbeitet: gezeichnet: geprüft: 09/2021 i.A. Biebler
Aufgestellt: Berlin, den 14.10.2021 DEGES Deutsche Einheit Fernstraßenplanungs- und -bau GmbH Zimmerstraße 54, 10117 Berlin		Bauwerksplan Stützwand Anliegergrundstücke Maßstab: 1:500, 1:100

gez. i.A. W. Eberhardt, P2.7
(Name, Amt/Zeichnung)

Nachrichtliche Unterlage Nr. 15.5 Bl. 1a zum
Planfeststellungsbeschluss
vom 09.10.2021
Az. VI-051-A-09-22120003
Weesbaden, den 10.10.2021
Hessisches Ministerium
für Wirtschaft, Energie, Verkehr,
Wohnen und ländlichen Raum
Az. VI
im Auftrag
Baureis