

**BAB A 7 - Erweiterung der TR-Anlage Uttrichshausen - West Gemeinde Kalbach**

Ermittlung Ausstrahlungsbereich

Anlage A.3 Blatt 1

**Zeichenerklärung**

- Emission Straße
- Parkplatz
- Hauptgebäude
- Nebengebäude
- Lärmschutzwand (Bestand)
- M Mischgebiet
- Beurteilungspegel  $\geq 54$  dB(A) Nacht (Ausstrahlungsbereich)



INVER GmbH Maximilian-Welsch-Str. 2a  
99084 Erfurt Tel: (0361) 2 23 80

Nachrichtliche Unterlage  
Nr. 17.1 Anlage A3  
zum

**Planfeststellungsbeschluss**

vom 11. Januar 2024 Gz.VI 6-C- 061-k-  
04-2.204#001

Wiesbaden, den 18. Januar 2024

Hessisches Ministerium  
für Wirtschaft, Energie, Verkehr  
und Wohnen

Abt. VI  
Im Auftrag


Regierungsrat




3552000

3552500

Pegelwerte  
Tag in dB(A)

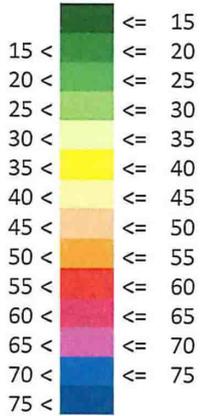

TR-Anlage  
Uttrichshausen-West  
(Bestand)

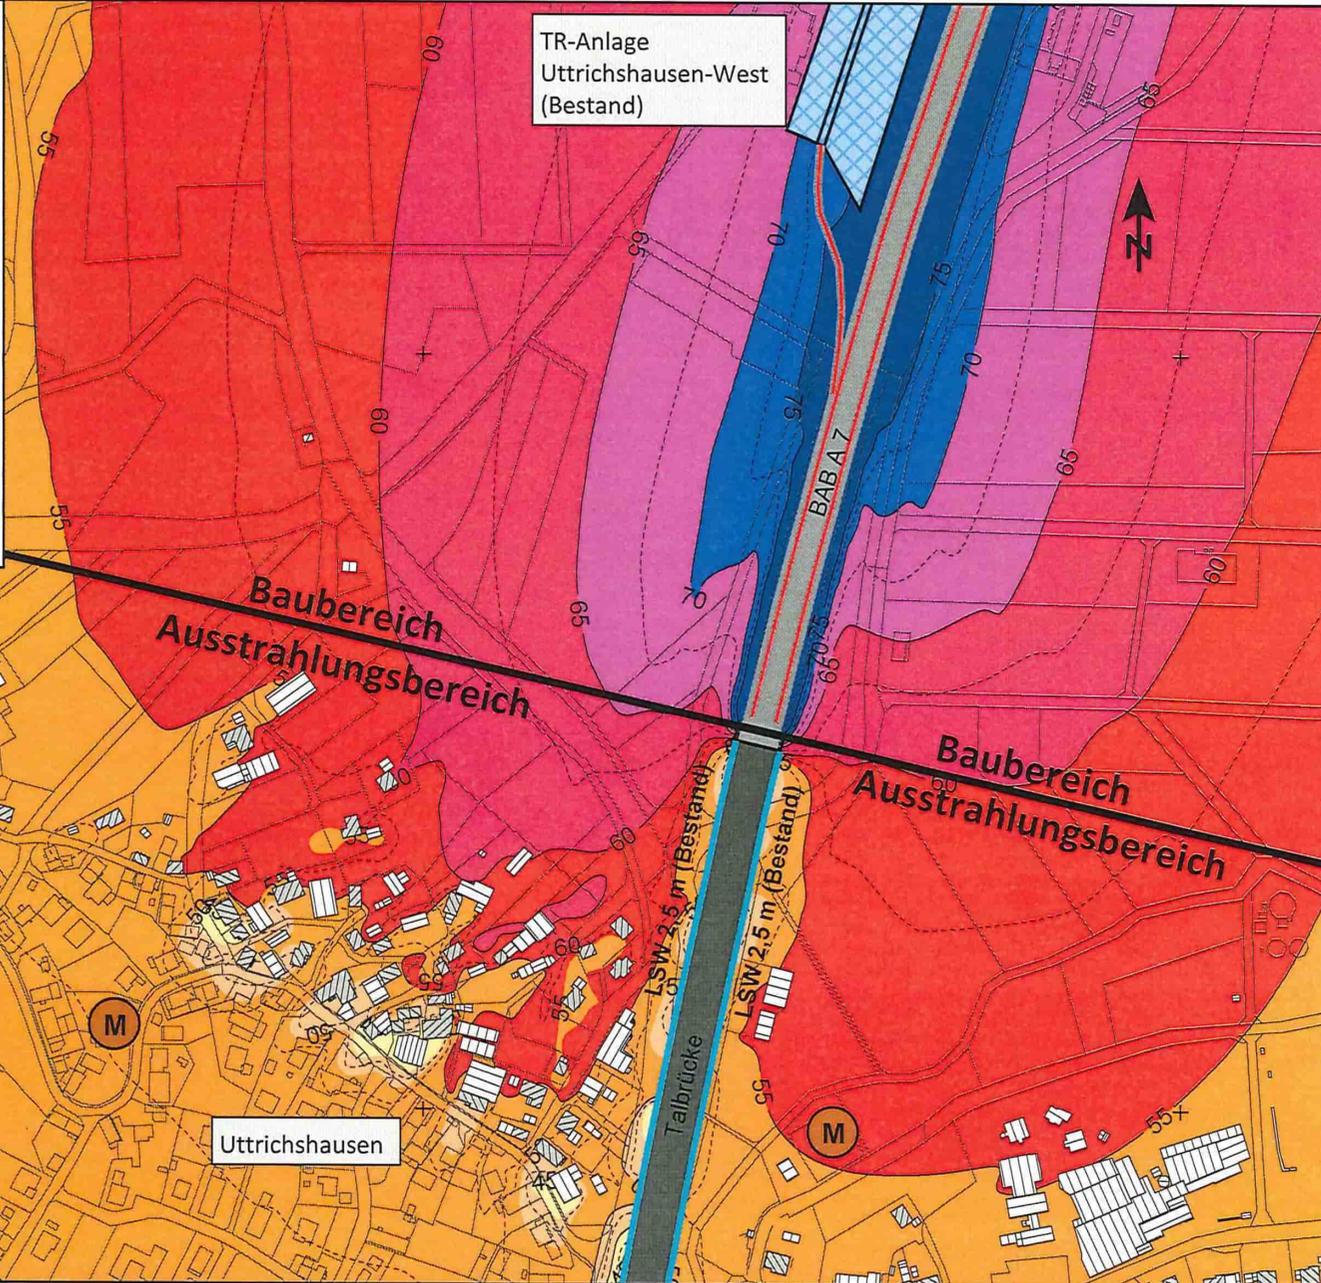

5587000

5587000

5586500

5586500

3552000

3552500

### BAB A 7 - Erweiterung der TR-Anlage Uttrichshausen - West Gemeinde Kalbach

Freibereichskarte  
Bezugsfall 2030

Anlage A.3  
Blatt 2

Zeitbereich Tag (6 - 22 Uhr)  
Schallausbreitung  
2,0 m über Gelände

#### Zeichenerklärung

- Emission Straße
- Parkplatz
- Hauptgebäude
- Nebengebäude
- Lärmschutzwand (Bestand)
- Mischgebiet

Maßstab 1 : 5.000




INVER GmbH Maximilian-Welsch-Str. 2a  
99084 Erfurt Tel: (0361) 2 23 80


3552000

3552500

Pegelwerte  
Nacht in dB(A)

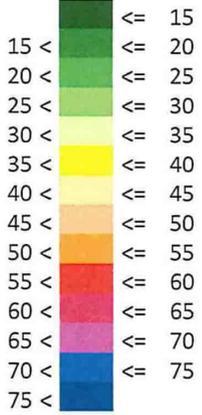

TR-Anlage  
Uttrichshausen-West  
(Bestand)

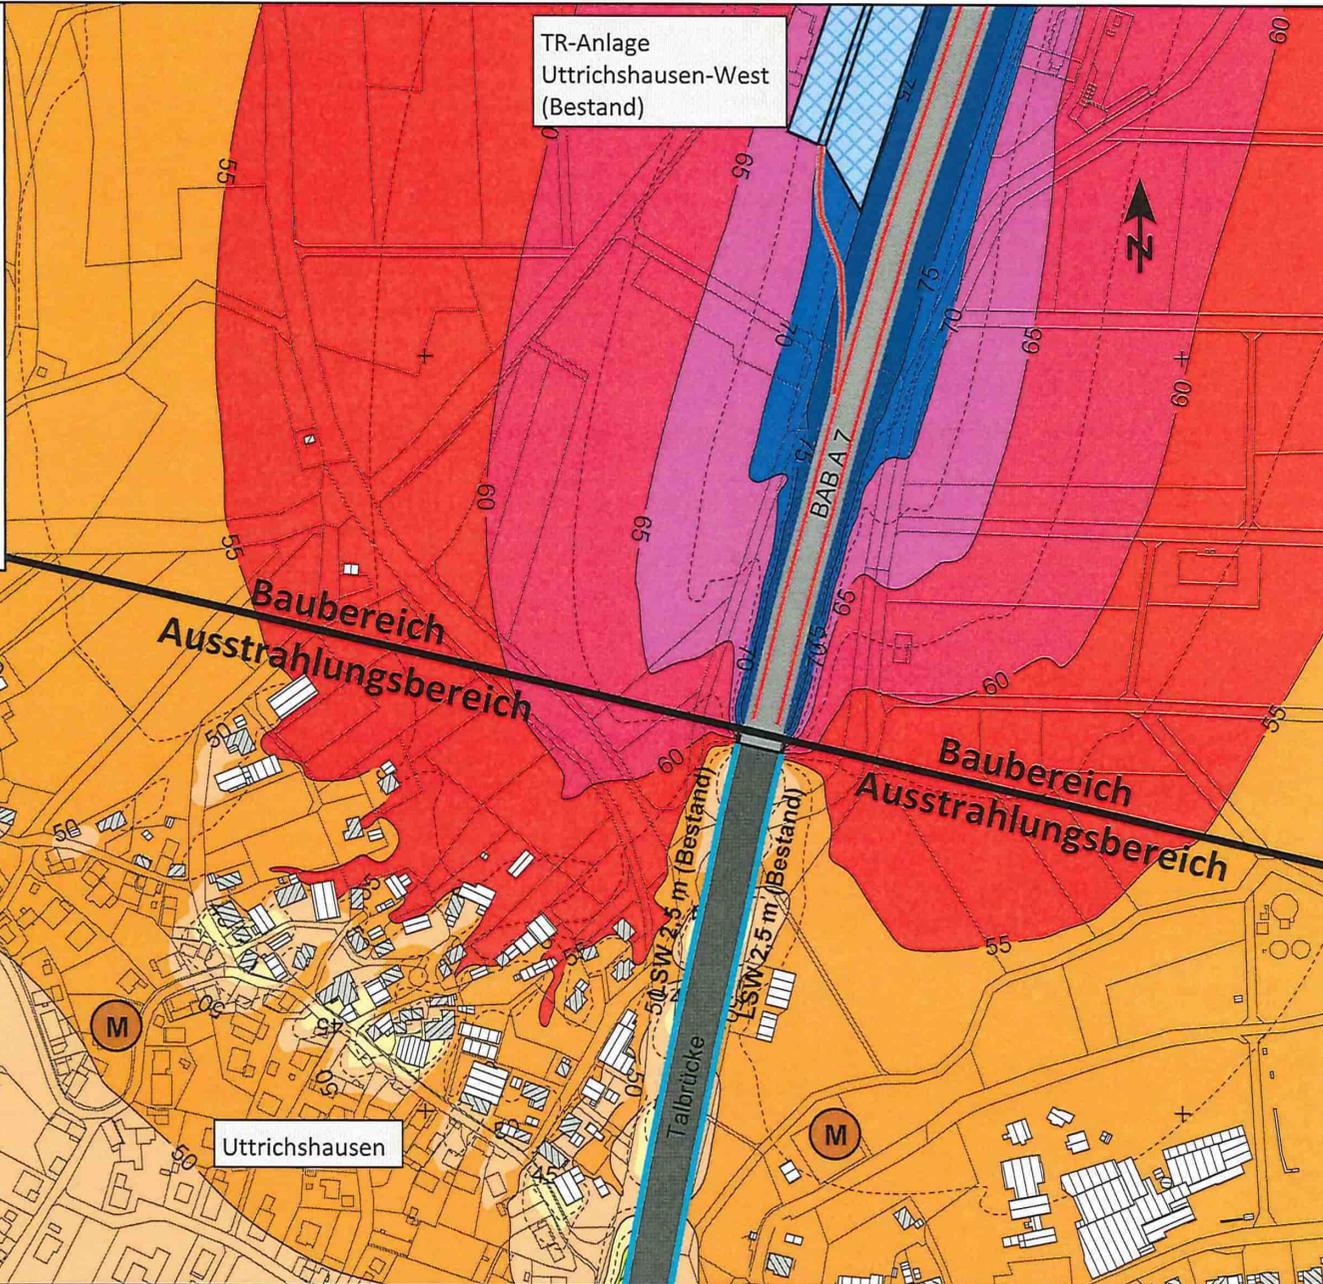

### BAB A 7 - Erweiterung der TR-Anlage Uttrichshausen - West Gemeinde Kalbach

Freibereichskarte  
Bezugsfall 2030

Anlage A.3  
Blatt 3

Zeitbereich Nacht (22 - 6 Uhr)  
Schallausbreitung  
2,0 m über Gelände

#### Zeichenerklärung

- Emission Straße
- Parkplatz
- Hauptgebäude
- Nebengebäude
- Lärmschutzwand (Bestand)
- Mischgebiet

Maßstab 1 : 5.000



INVER GmbH Maximilian-Welsch-Str. 2a  
99084 Erfurt Tel: (0361) 2 23 80

5567000

5567000

5566500

5566500


3552000

3552500

3552000

3552500

Pegelwerte  
Tag in dB(A)

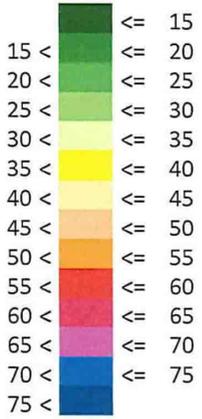

TR-Anlage  
Uttrichshausen-West  
(Planung)

LSW 5,0 m (Planung)

LSW 2,5 m (Bestand)

Talbrücke

Baubereich  
Ausstrahlungsbereich

Baubereich  
Ausstrahlungsbereich

Uttrichshausen



5587000

5587000

5586500

5586500

3552000

3552500

### BAB A 7 - Erweiterung der TR-Anlage Uttrichshausen - West Gemeinde Kalbach

Freibereichskarte  
Planfall 2030

Anlage A.3  
Blatt 4

Zeitbereich Tag (6 - 22 Uhr)  
Schallausbreitung  
2,0 m über Gelände

#### Zeichenerklärung

- Emission Straße
- Parkplatz
- Hauptgebäude
- Nebengebäude
- Lärmschutzwand (Bestand)
- Lärmschutzwand (Planung)
- Mischgebiet

Maßstab 1 : 5.000





INVER GmbH Maximilian-Welsch-Str. 2a  
99084 Erfurt Tel: (0361) 2 23 80

3552000

3552500

Pegelwerte  
Nacht in dB(A)

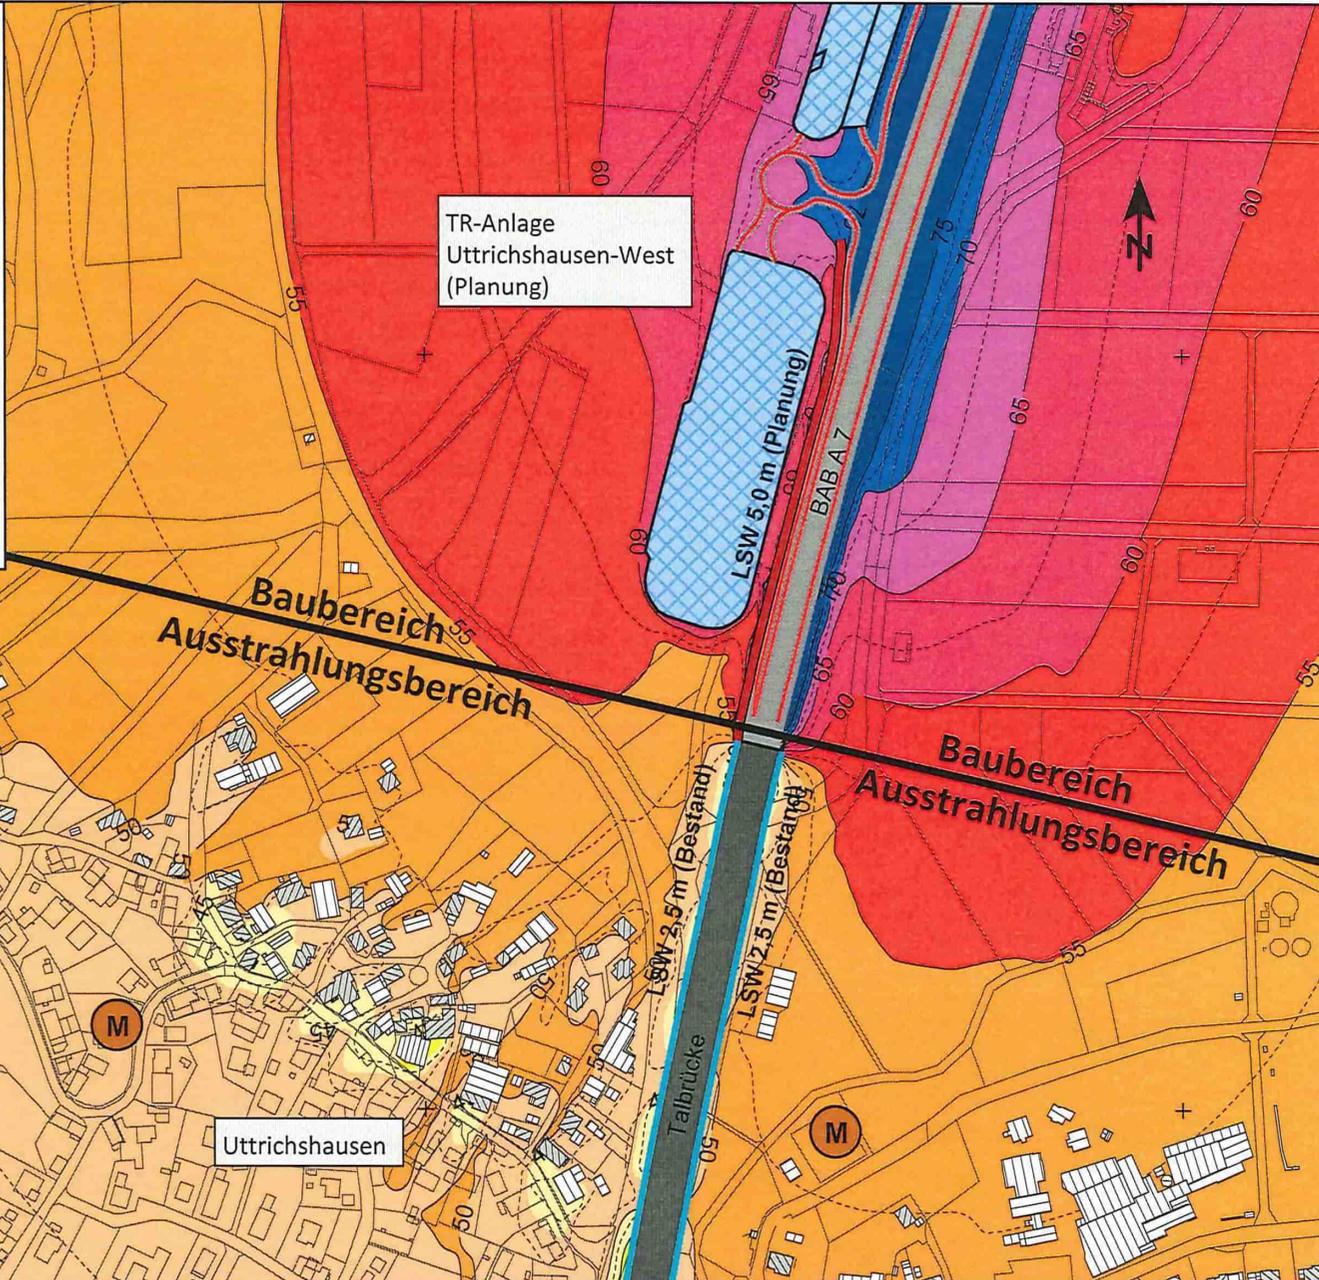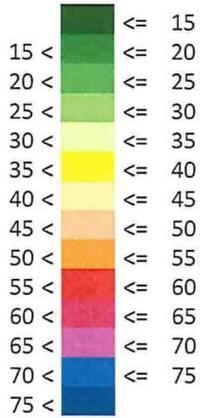

TR-Anlage  
Utrichshausen-West  
(Planung)

LSW 5,0 m (Planung)

LSW 2,5 m (Bestand)

LSW 2,5 m (Bestand)

Baubereich  
Ausstrahlungsbereich

Baubereich  
Ausstrahlungsbereich

Utrichshausen

Talbrücke

BAB A 7



5587000

5587000

5586500

5586500

3552000

3552500

### BAB A 7 - Erweiterung der TR-Anlage Utrichshausen - West Gemeinde Kalbach

Freibereichskarte  
Planfall 2030

Anlage A.3  
Blatt 5

Zeitbereich Tag (22 - 6 Uhr)  
Schallausbreitung  
2,0 m über Gelände


#### Zeichenerklärung

- Emission Straße
- Parkplatz
- Hauptgebäude
- Nebengebäude
- Lärmschutzwand (Bestand)
- Lärmschutzwand (Planung)
- Mischgebiet

Maßstab 1 : 5.000



INVER GmbH Maximilian-Welsch-Str. 2a  
99084 Erfurt Tel: (0361) 2 23 80

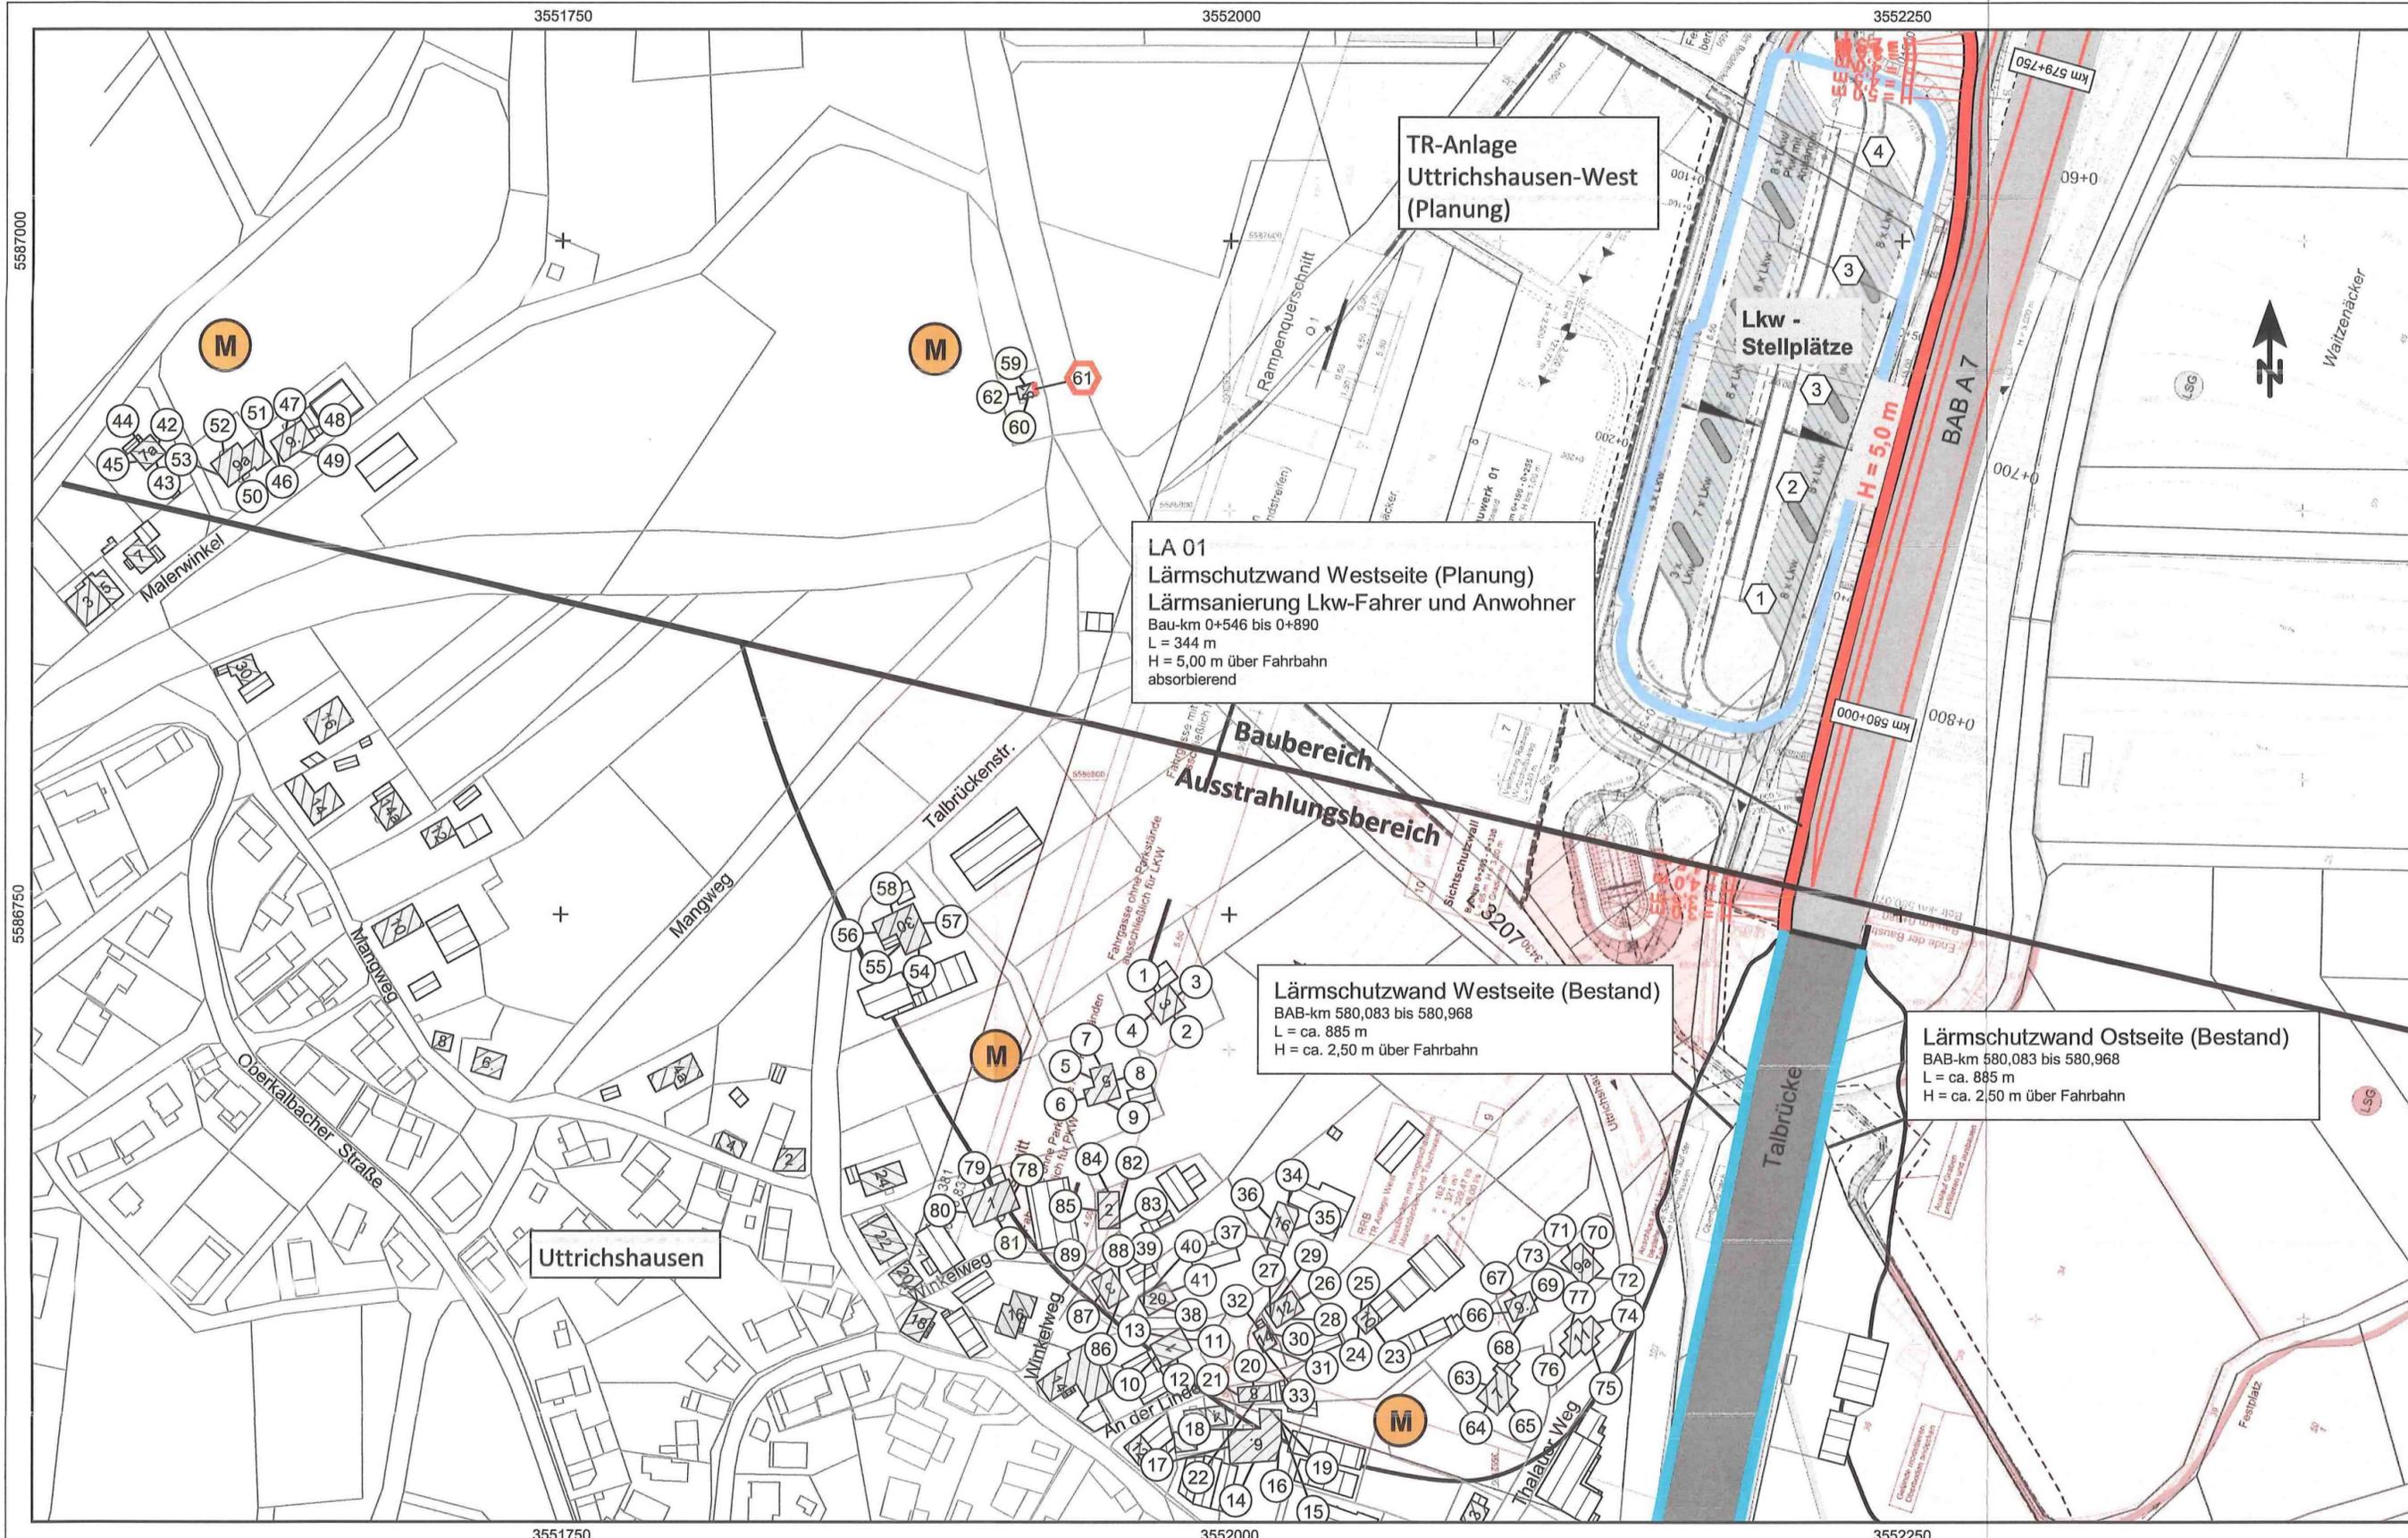

**BAB A 7 - Erweiterung der TR-Anlage Uttrichshausen - West Gemeinde Kalbach**

Übersichtslageplan

Anlage A.3  
Blatt 6

**Zeichenerklärung**

- Emission Straße
- Parkplatz
- Hauptgebäude
- Nebengebäude
- Lärmschutzwand (Bestand)
- Lärmschutzwand (Planung)
- M Mischgebiet
- 1 Immissionsort Anwohner ohne Grenzwertüberschreitung
- 3 Immissionsort Lkw-Fahrer ohne Grenzwertüberschreitung
- 2 Immissionsort mit Grenzwertüberschreitung
- Fassade mit Grenzwertüberschreitung

Maßstab 1 : 2.000



INVER GmbH Maximilian-Welsch-Str. 2a  
99084 Erfurt Tel: (0361) 2 23 80