



GRUNDRISS RRB M 1:100

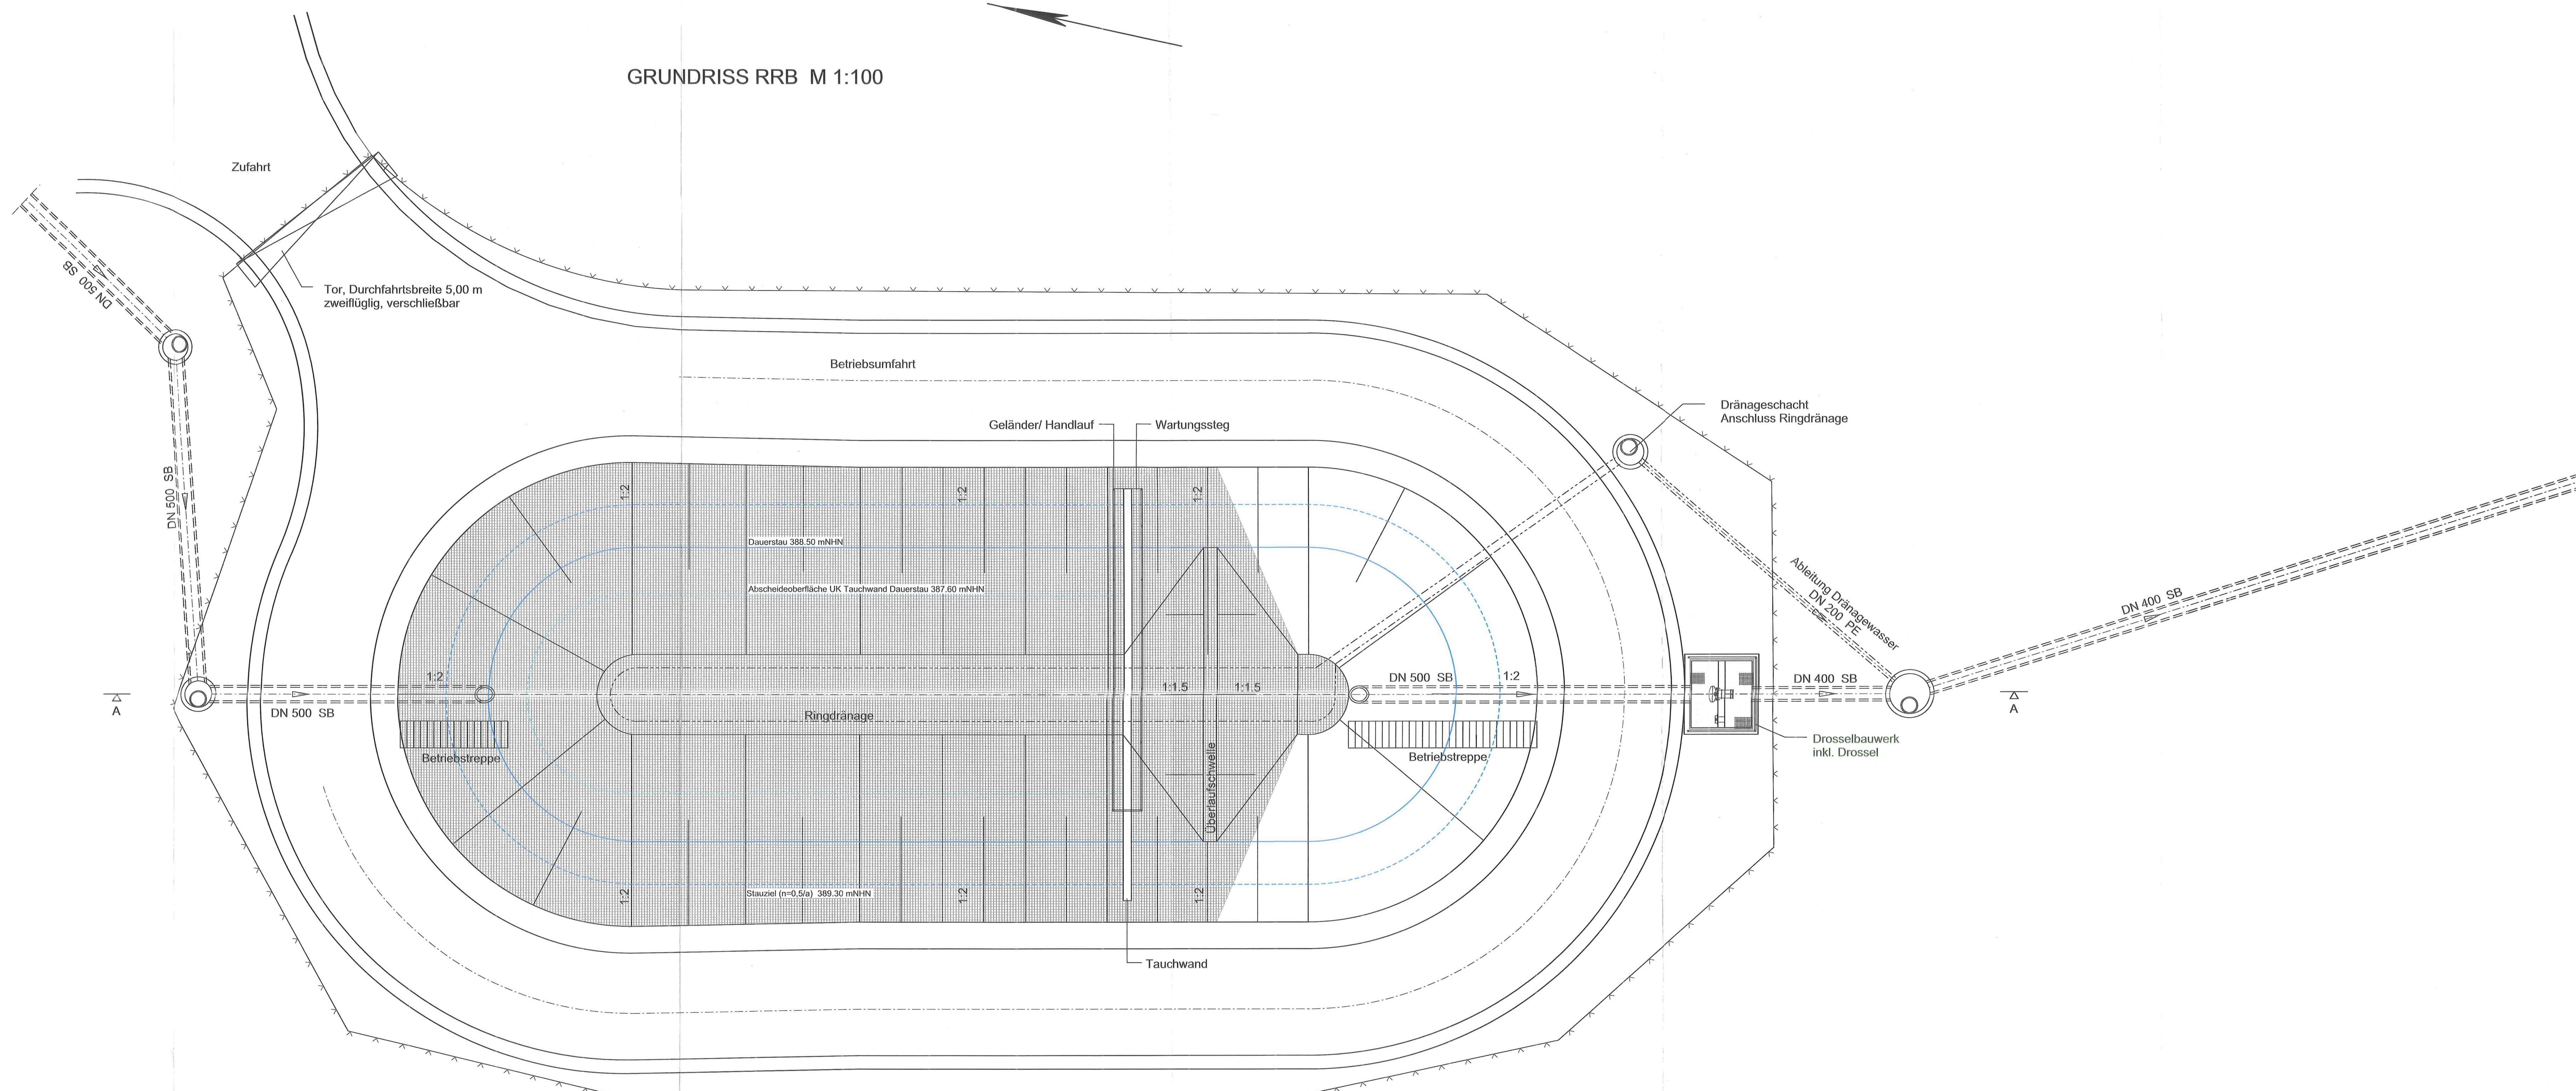

Längsschnitt A - A M 1:100

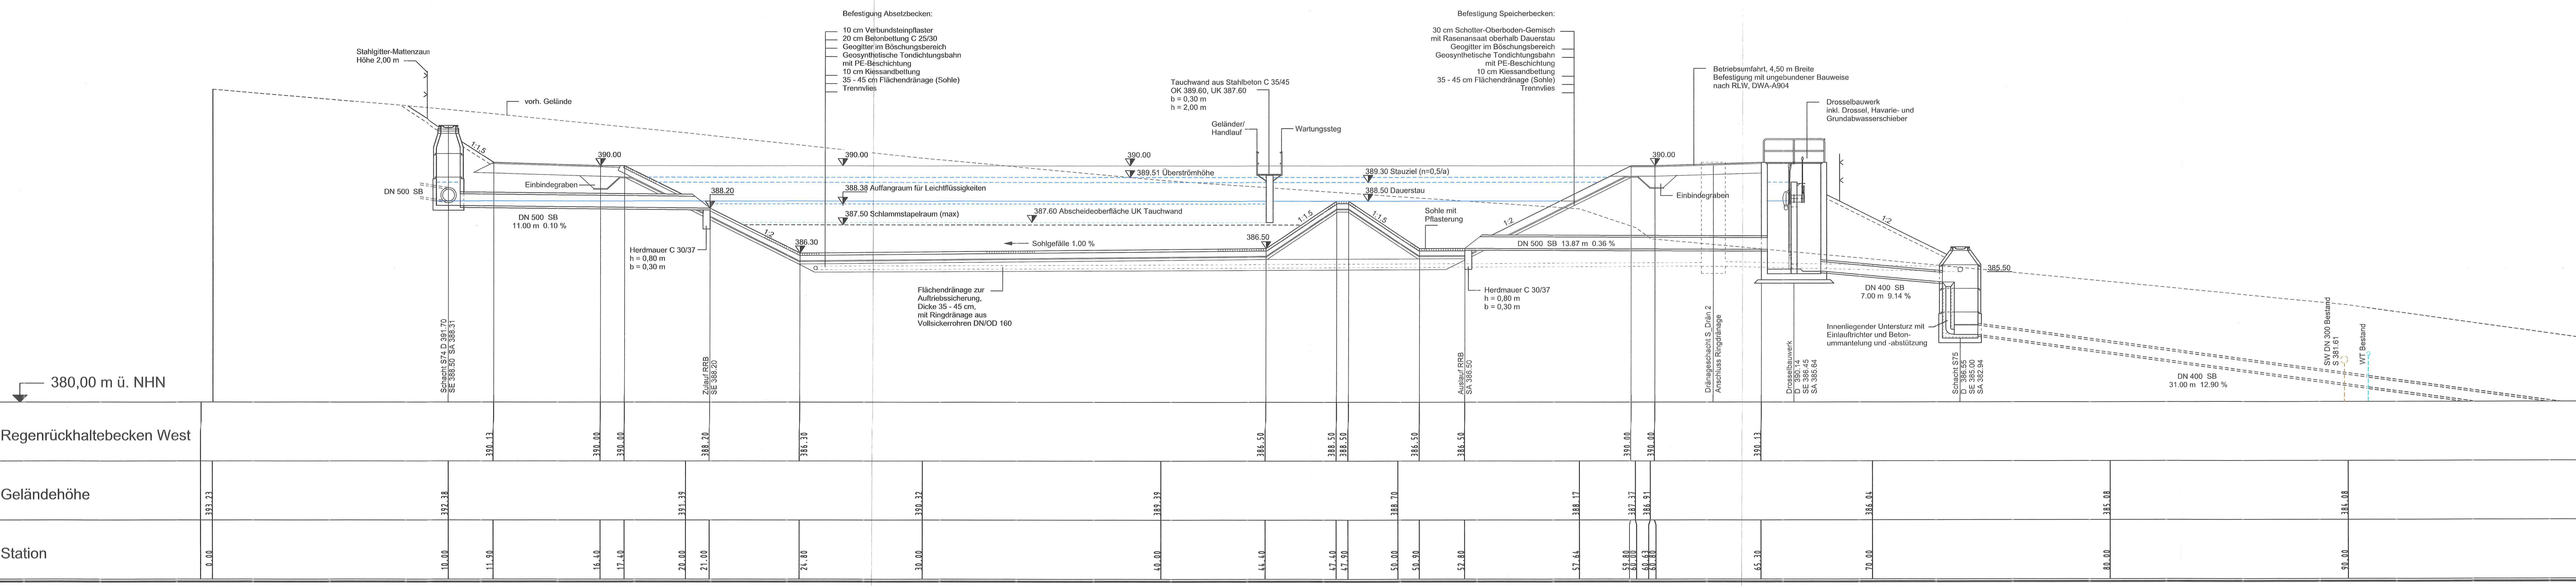

Nr.	Art der Änderung	Datum	Zeichen
<p>INVER <i>hiden</i>                  INVER - Ingenieurbüro für Verkehrsanlagen GmbH                  Bundesstraße 10                  Maximilian-Welch-Str. 2a                  99084 Erfurt                  Telefon 036122 38-0                  Telefax 036122 38-101</p>			
bearbeitet:	Dez. 2018	RÖ	
gezeichnet:	Dez. 2018	Rön	
geprüft:	Feb. 2019	Bgt	
12061			

**FESTSTELLUNGSENTWURF**

Straße: BAB A 7

Unterlage / Blatt-Nr.: 16 / 3  
**REGENRÜCKHALTEBECKEN  
 GRUNDRISS  
 UND LÄNGSSCHNITT**

Beginn: zw. NK 5246049 u. NK 5624009 Station 8+020  
 Ende: zw. NK 5246049 u. NK 5624009 Station 8+790  
 Hessen ID: 17740

BAB A 7 - Erweiterung der TR-Anlage  
 Ultrichshausen - West  
 Gemeinde Kalbach  
 (BAB-km 579,060 bis 579,820)

Aufgestellt:  
 Füllis, dem 20. August 2019  
 Hessen Mobil  
 Dezernat Planung Osthessen

gezeichnet:  
 I.A. Heuser  
 Dozentent

Nachrichtliche Unterlage  
 Nr. 16.3  
 zum  
**Planfeststellungsbeschluss**  
 vom 11. Januar 2014 (S.V. C-1614-  
 04.2.204001)  
 Weisbach, dem 18. Januar 2024  
 Hessisches Ministerium  
 für Wirtschaft, Energie, Verkehr  
 und Wohnen  
 Akt. VI  
 im Auftrag  
 Regierungspräsidium Kassel