



(A) Detailkarte 1 : 1.000

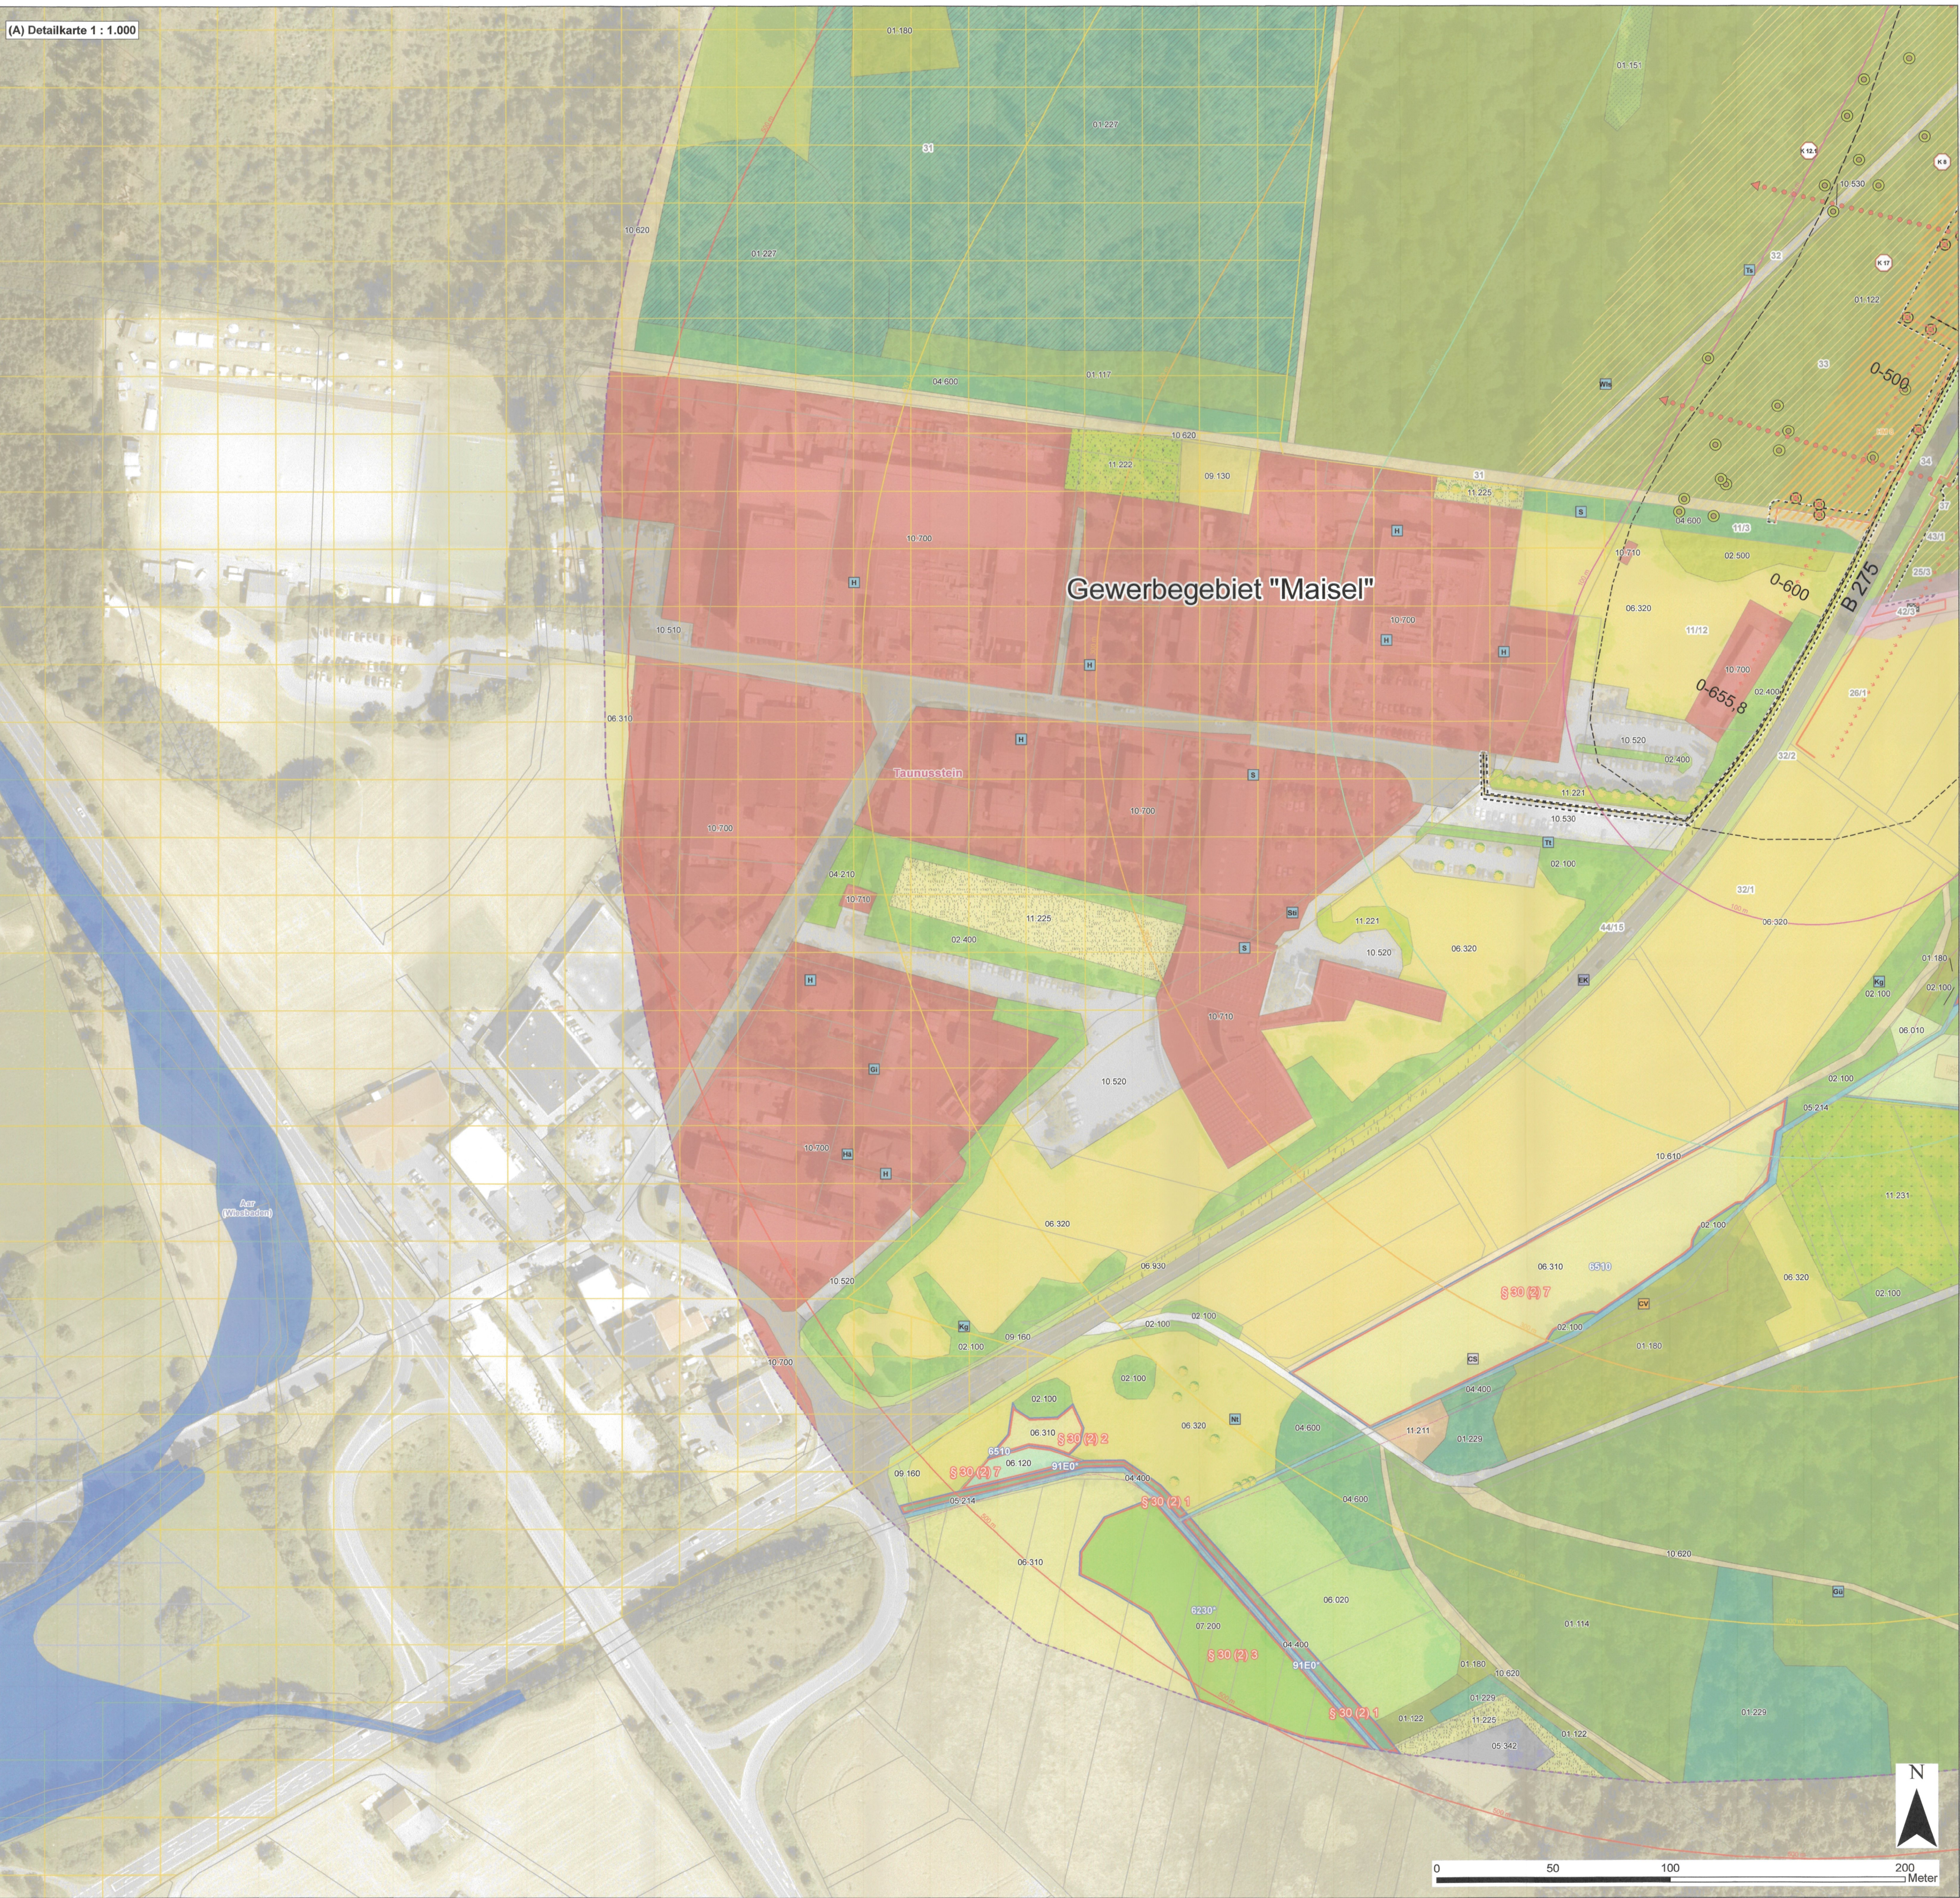

Legende in extra Kartenblatt

(B) Blattsschnitt 1 : 20.000

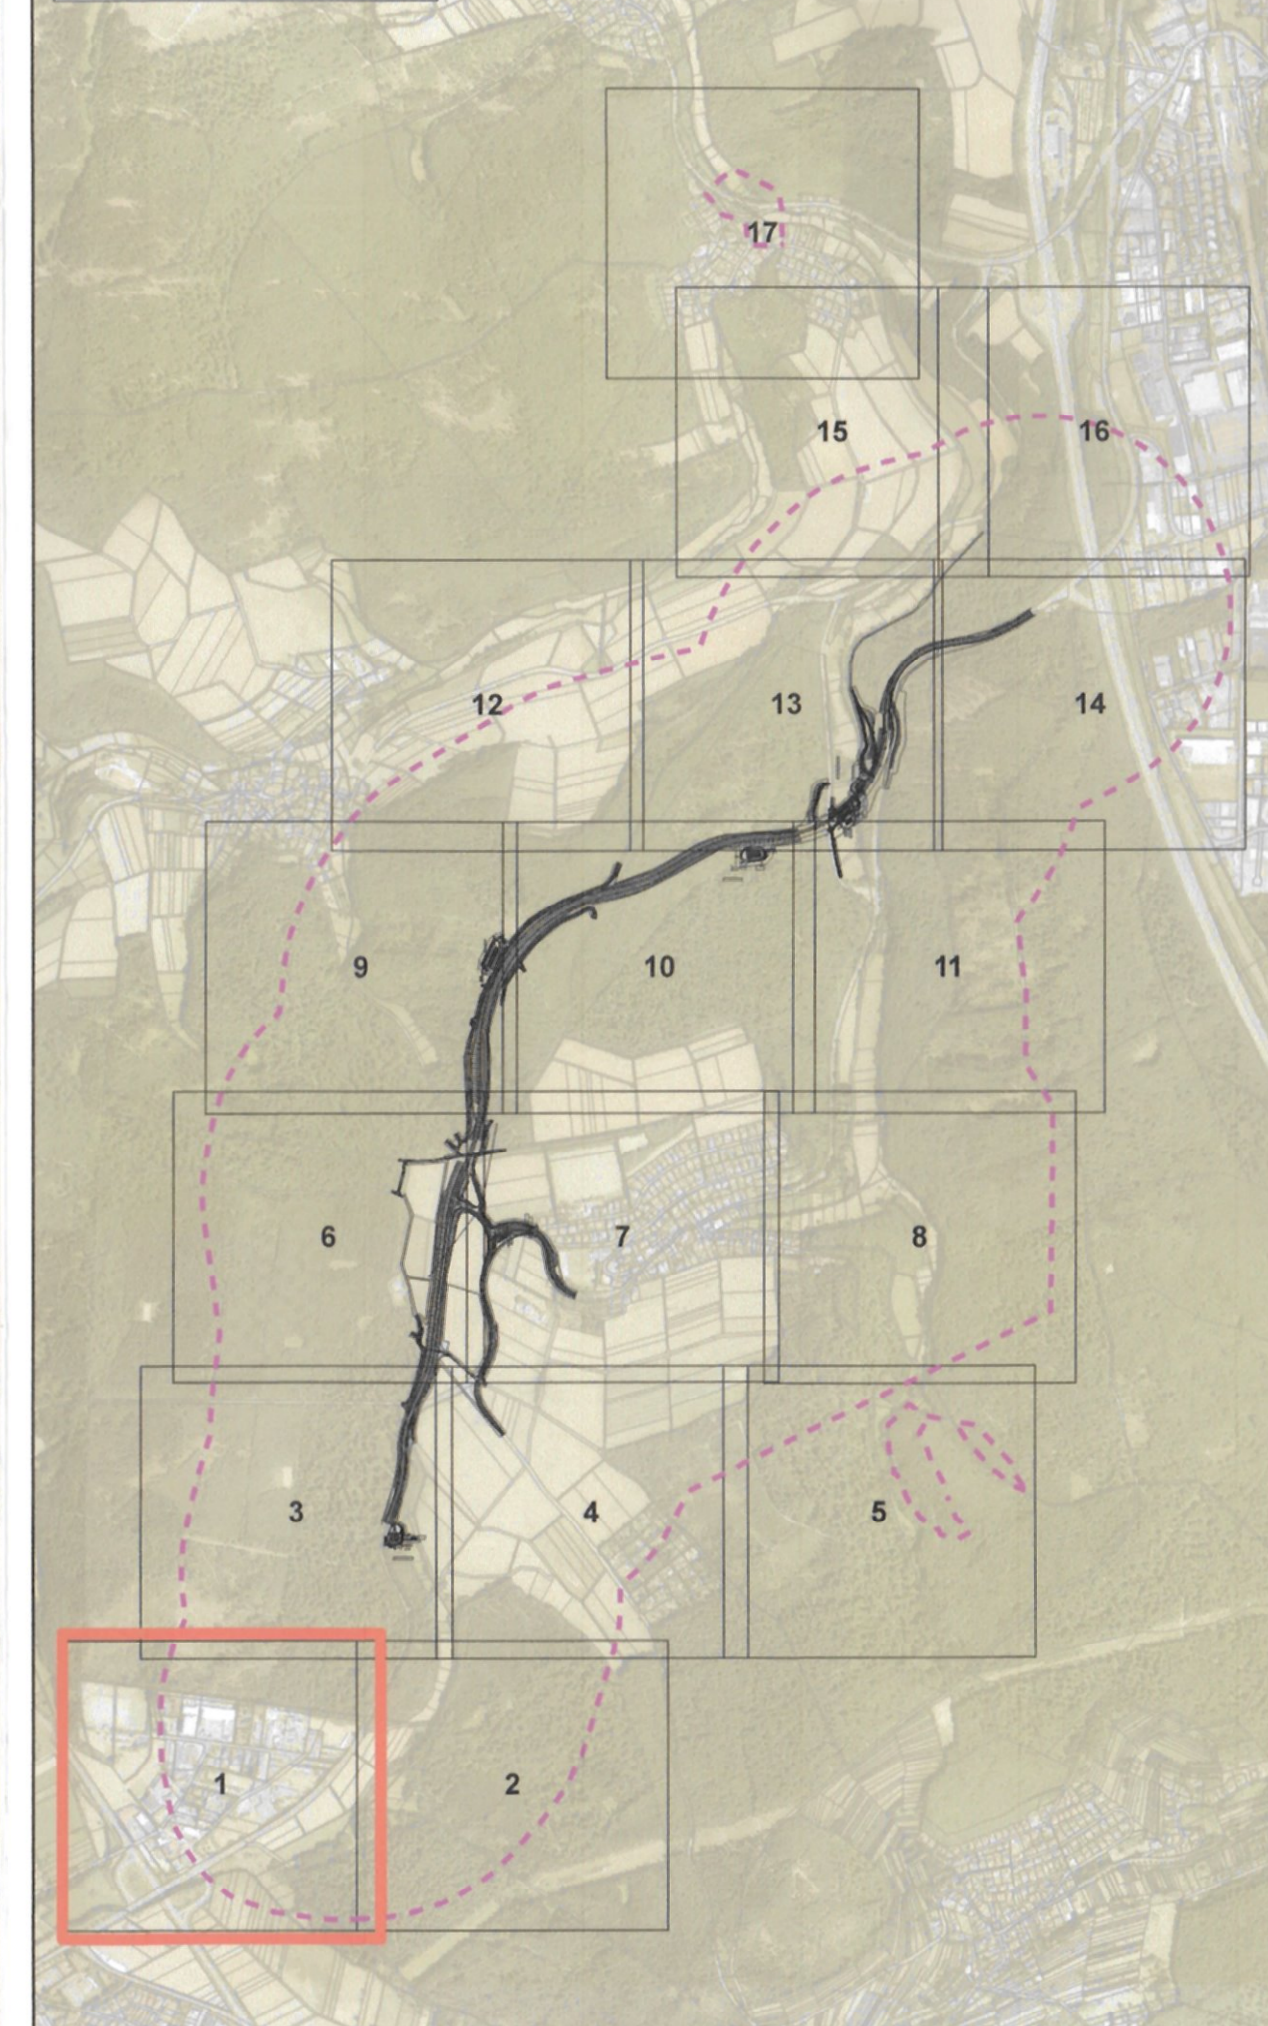

2. Deckblatt vom März 2023
 ersetzt Deckblatt vom März 2016
 Unterlage 19

1	2	3	4	5	6	7	8	9	10	11	12	13	14	15	16	17
---	---	---	---	---	---	---	---	---	----	----	----	----	----	----	----	----

1	vollständige Überarbeitung des LBP aufgrund geänderter technischer Planung	27.03.2023	PGNU
Nr.	Art der Änderung	Datum	Name

<p>PGNU PLANUNGSGESellschaft NATUR & UMWELT mbH</p>	Hamburger Allee 45 60486 Frankfurt am Main fon 069 / 95 29 64 0 fax 069 / 95 29 64 99 mail mail@pgnu.de net www.pgnu.de	Datum	Zeichen
	bearbeitet: 03.2023	LA, TM, TK	
	gezeichnet: 03.2023	LA, TK	
	geprüft: 03.2023	CK	

FESTSTELLUNGSENTWURF

Strasse:	B 275	Unterlage: 19.2 / Blatt-Nr.: 1/17
Beginn: zw. NK 5815 063 u. NK 5815 043 Station 1+292		Bestands- und Konfliktplan LBP
Ende: zw. NK 5815 035 u. NK 5715 075 Station 0+980		Maßstab: 1 : 1.000
Hessen ID: 03488		

Ortsumgebung Idstein Eschenhahn
 von Bau-km 0+002 bis Bau-km 3+325,533

Aufgestellt: Wiesbaden, im März 2023 Hessen Mobil Dezernat Planung und Bau Rhein-Main Sabine Hilker Fachdezernentin Fachtechniken	Nachrichtliche Unterlage Nr. 19.2.2 Bl. 1 zum Planfeststellungsbeschluss vom 24.03.2023 GZ: W-0614-06-2171#003 Wiesbaden, den 24.03.2023 Hessisches Ministerium für Wirtschaft, Energie, Verkehr, Wohnen und ländlichen Raum Abt. VI Im Auftrag Regierungsoberamt
--	--

