

# FESTSTELLUNGSENTWURF

## 2. Planänderung

Nr.:	Art der Änderung:	Datum:	Zeichen:
b	Erzetz der Flächen durch die aktuelle technische Planung	07/2021	Beckhoff/Becker
a	Anpassung von Höhenlinien aufgrund aktueller Topographie 2021	07/2021	Beckhoff/Becker

**COCHET CONSULT**  
 Planungsbüro für  
 Verkehrs-, Bau-, Stadt- und Landschaftsplanung  
 51175 Bonn  
 02281 94 11 0  
 www.cochet-consult.de

**Die Autobahn Westfalen**  
 Niederlassung Westfalen  
 Lillienstraße 5, 59065 Hamm

**A 45, Ersatzneubau der  
 Talbrücke Sechshelden**


Strasse: A 45  
 Beginn: zw. NK 5214 402 u. NK 5215 015 km 132,600  
 Ende: zw. NK 5214 402 u. NK 5215 015 km 134,775

Aufgestellt: 05. Okt. 2021  
 Dillenburg, den  
 Niederlassung Westfalen  
 Aufstellstelle Dillenburg  
*A. Beckhoff*  
 Leiter der Aufstellstelle Dillenburg

Niederrheinische Universität  
 von 29. August 2022  
 Az. VI 106 14-042/19  
 Ministerium für Wirtschaft,  
 Wissenschaft, Klimaschutz,  
 Energie und Wohnen  
 im Auftrag  
 Regierungsabteilung 8

Planfeststellungsbeschluss  
 vom 29. August 2022  
 Az. VI 106 14-042/19  
 Ministerium für Wirtschaft,  
 Wissenschaft, Klimaschutz,  
 Energie und Wohnen  
 im Auftrag  
 Regierungsabteilung 8

Malsmaß: 1:1.000

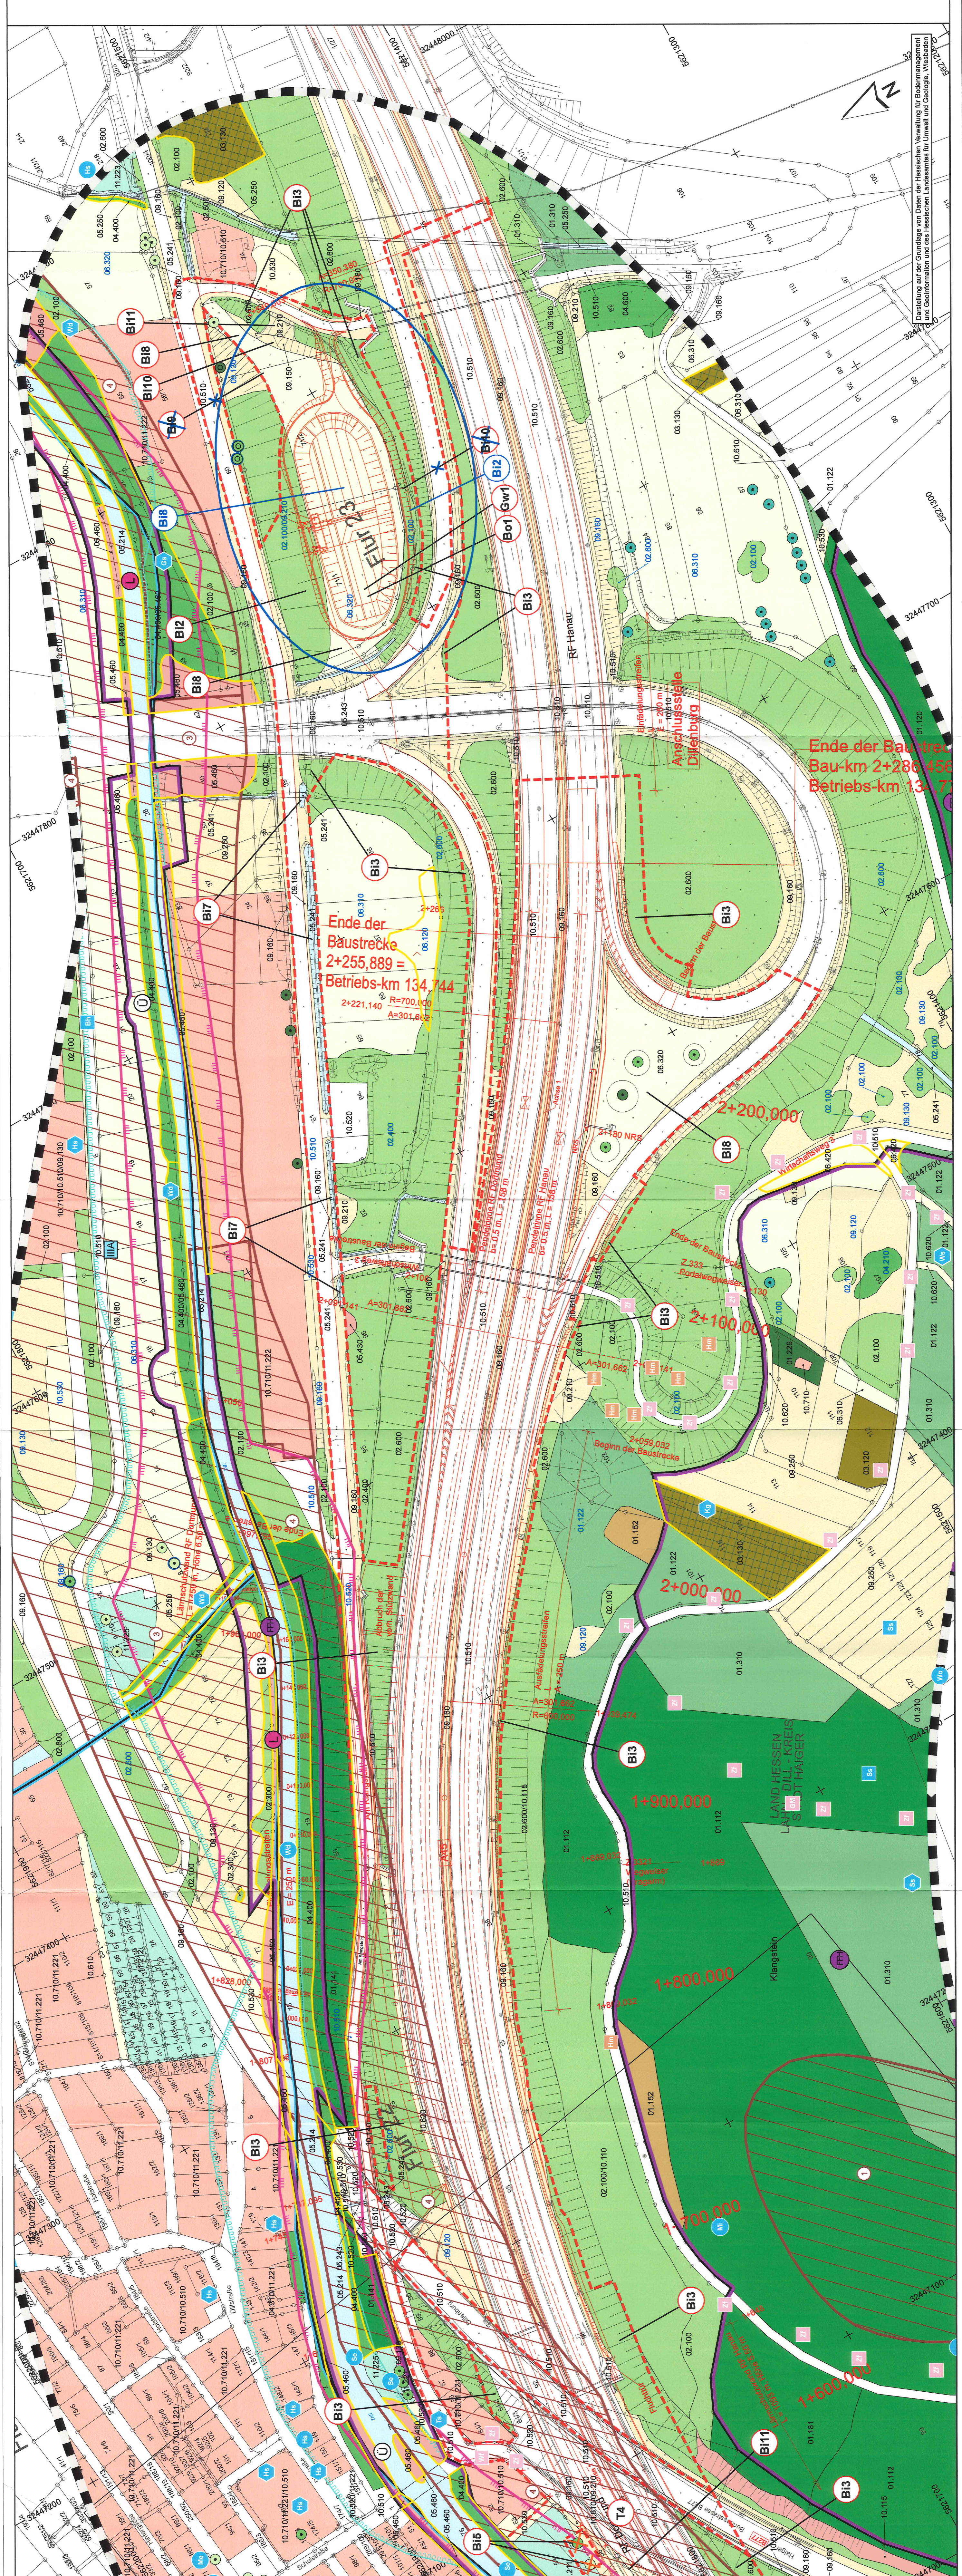

Ende der  
 Bäustraße  
 2+255,889 =  
 Betriebs-km 134,744  
 $2+221,140$   
 $R=700,000$   
 $A=301,602$

Ende der Baustraße  
 Bau-km 2+286,456  
 Betriebs-km 134,775

2+200,000

2+100,000

2+000,000

1+900,000

1+800,000

1+700,000

1+600,000

Darstellung auf der Grundlage von Daten der Hessischen Verwaltung für Erdmanagement  
 und Geoinformation und des Hessischen Landesamtes für Umwelt und Geologie.