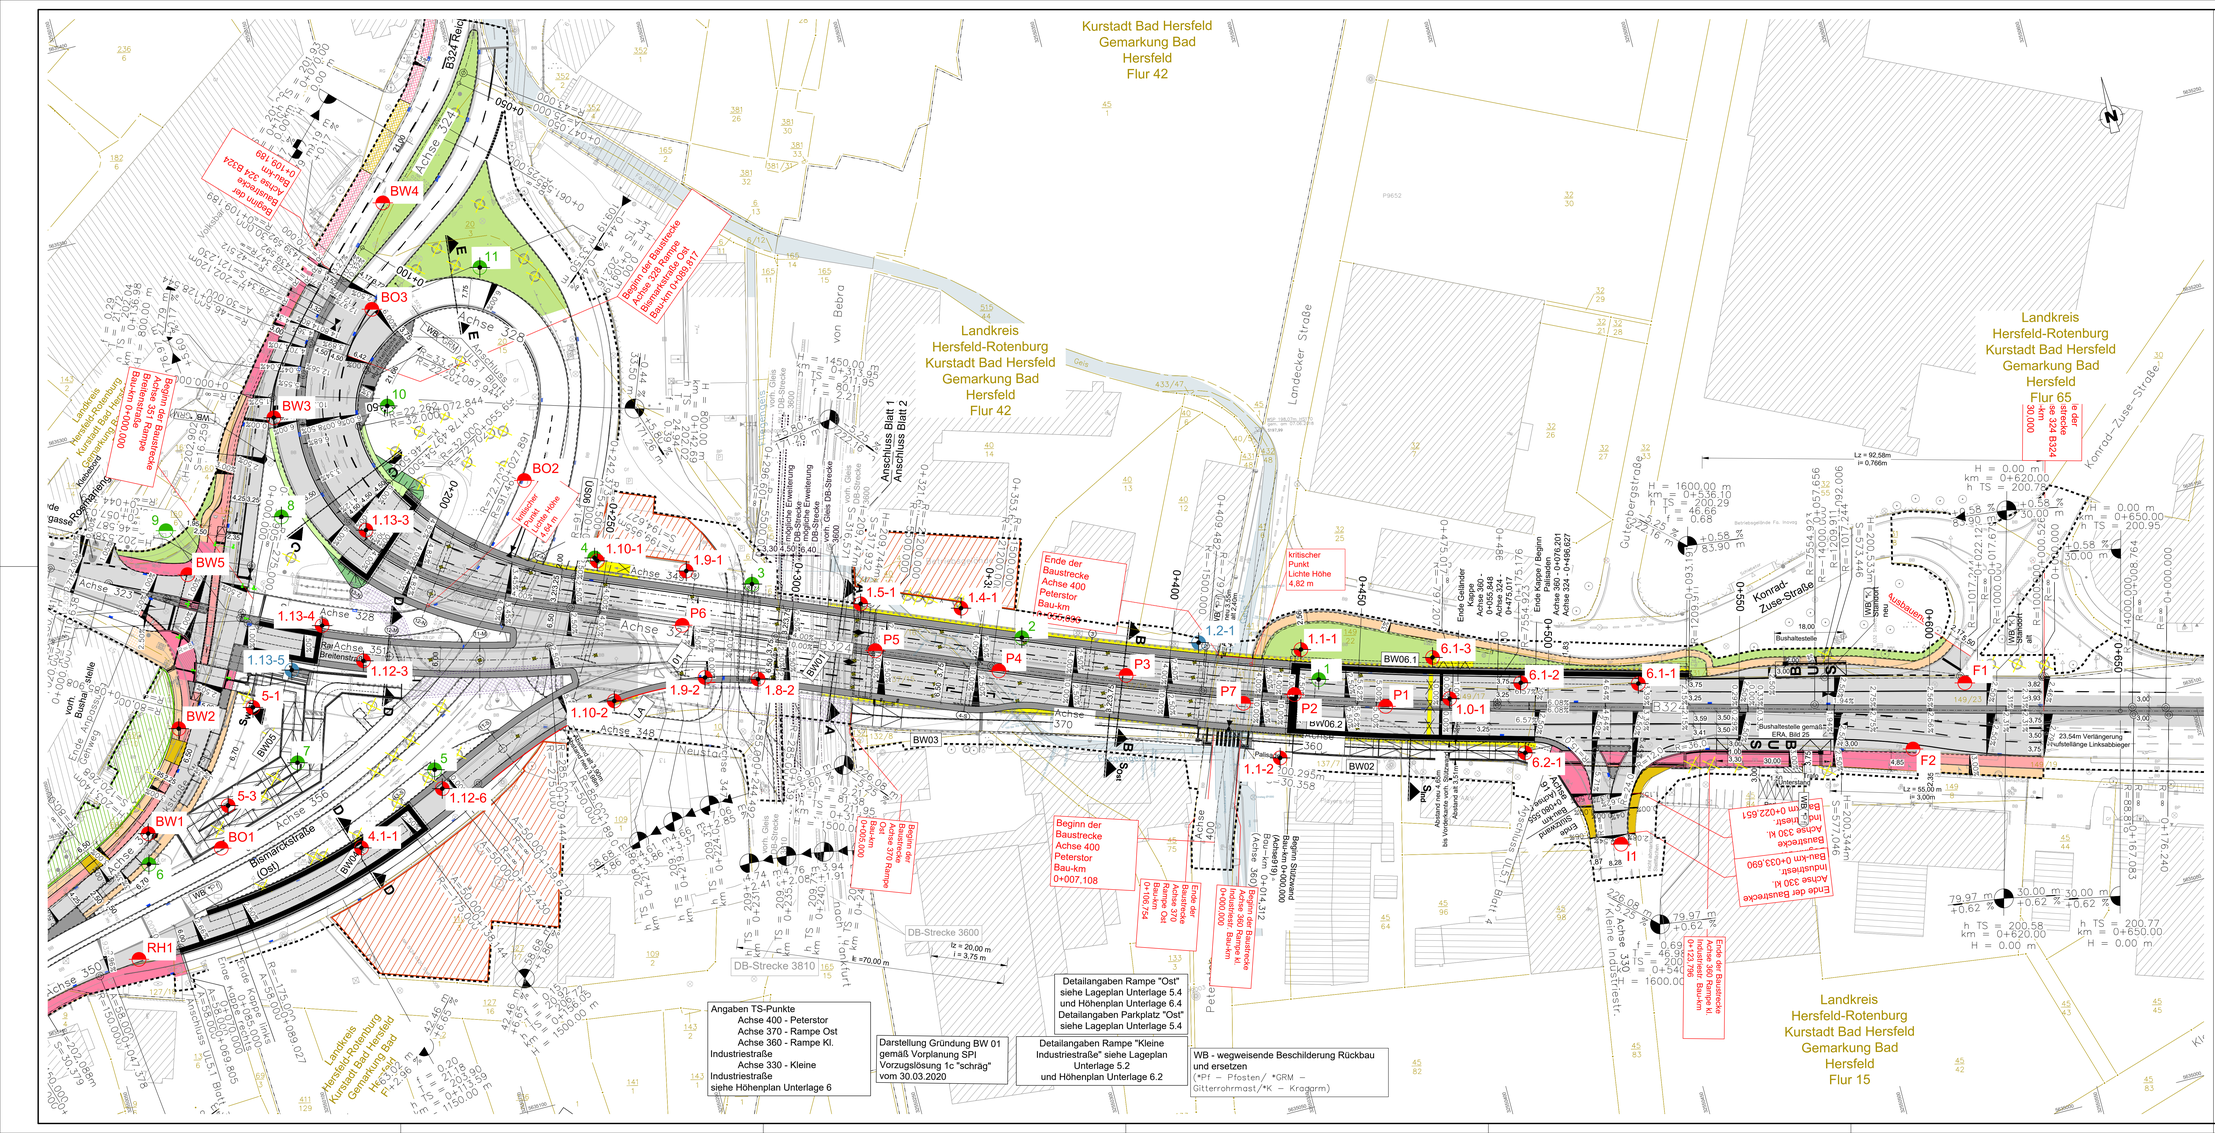
Kurstadt Bad Hersfeld
Gemarkung Bad
Hersfeld
Flur 42
Landkreis
Hersfeld-Rotenburg
Kurstadt Bad Hersfeld
Gemarkung Bad
Hersfeld
Flur 42
Landkreis
Hersfeld-Rotenburg
Kurstadt Bad Hersfeld
Gemarkung Bad
Hersfeld
Flur 65
Landkreis
Hersfeld-Rotenburg
Kurstadt Bad Hersfeld
Gemarkung Bad
Hersfeld
Flur 15
B324 Regb
Achse 324
Achse 328
Achse 323
Achse 351
Achse 356
Achse 348
Achse 370
Achse 360
Achse 330
Achse 340
