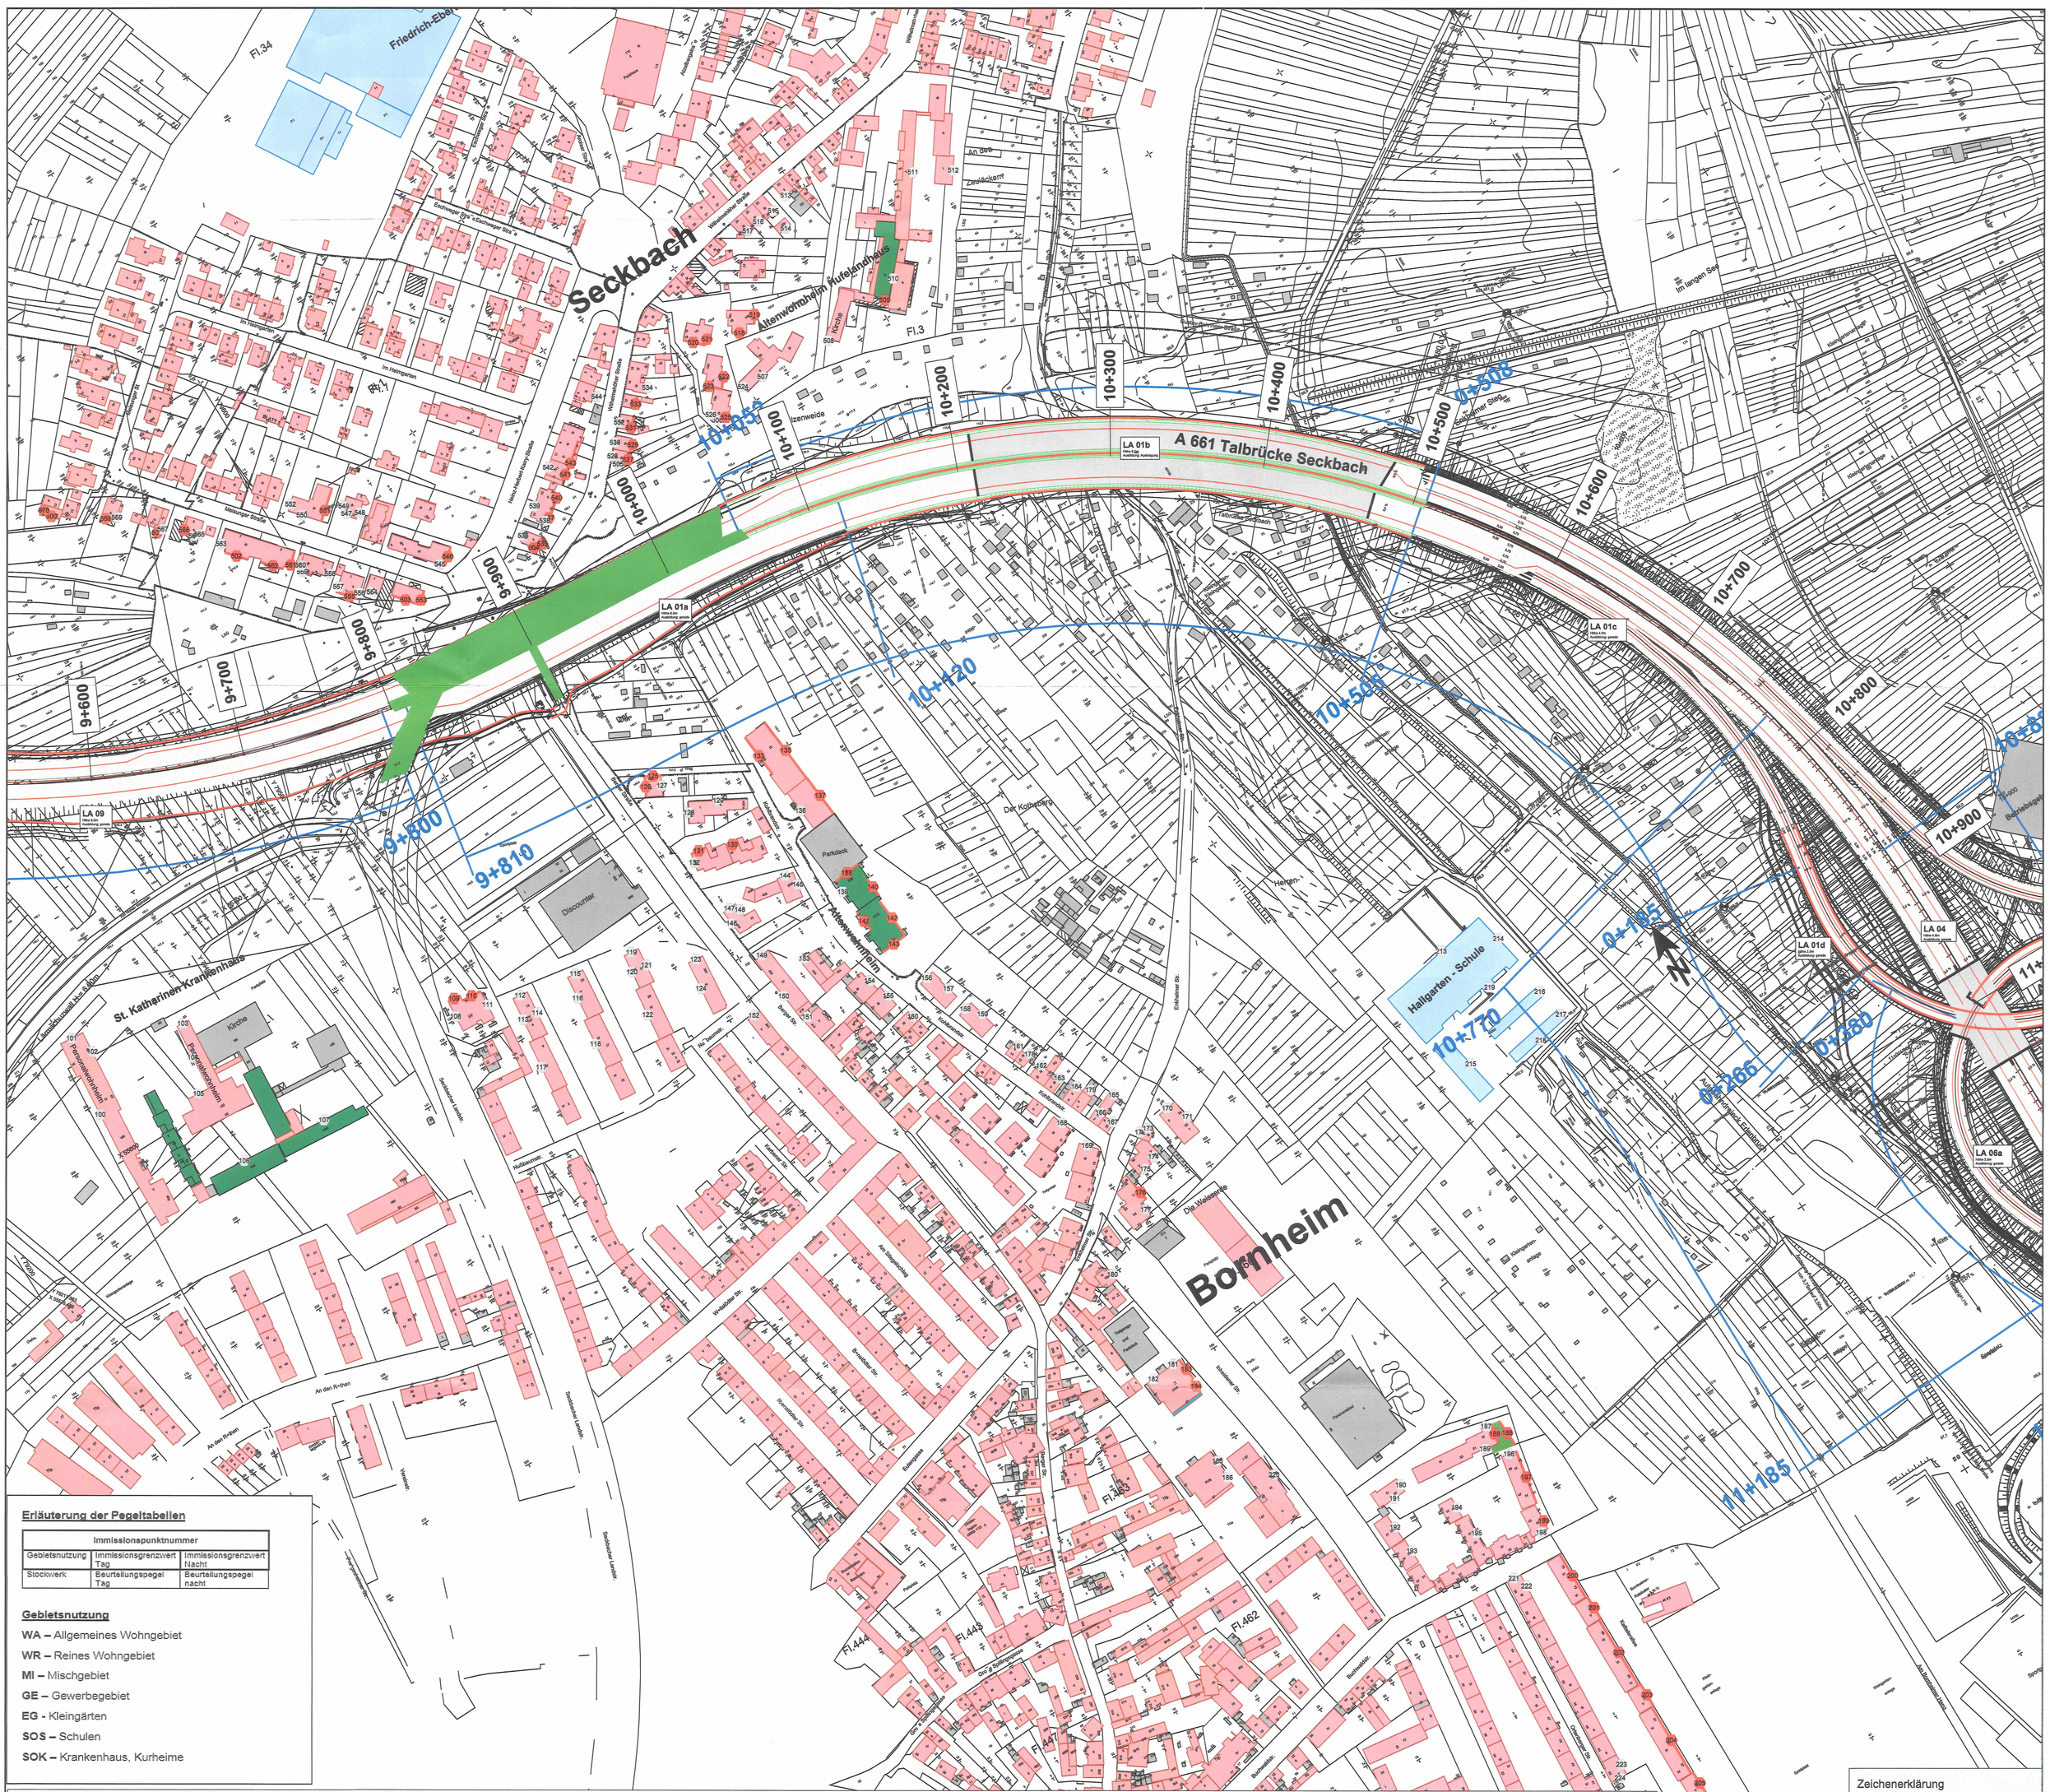

Erläuterung der Pegeltabellen

Immissionspunktnummer		
Gebietsnutzung	Immissionsgrenzwert Tag	Immissionsgrenzwert Nacht
Stockwerk	Beurteilungspegel Tag	Beurteilungspegel nacht

Gebietsnutzung

WA – Allgemeines Wohngebiet

WR – Reines Wohngebiet

MI – Mischgebiet

GE – Gewerbegebiet

EG - Kleingärten

SOS – Schulen

SOK – Krankenhaus, Kurheime

100			
WA	59	49	
5.OG	50	45	
4.OG	50	44	
3.OG	50	44	
2.OG	49	44	
1.OG	49	43	
EG	49	43	

101			
WA	59	49	
5.OG	55	49	
4.OG	55	49	
3.OG	54	48	
2.OG	54	48	
1.OG	53	47	
EG	53	47	

102			
WA	59	49	
5.OG	53	47	
4.OG	52	46	
3.OG	51	45	
2.OG	50	45	
1.OG	50	44	
EG	49	43	

103			
WA	59	49	
4.OG	55	49	
3.OG	55	49	
2.OG	53	47	
1.OG	53	47	
EG	53	47	

104			
WA	59	49	
4.OG	54	48	
3.OG	53	48	
2.OG	53	47	
1.OG	52	47	
EG	52	46	

105			
WA	59	49	
3.OG	53	47	
2.OG	53	47	
1.OG	52	47	
EG	52	46	

106			
SOK	57	47	
9.OG	53	47	
8.OG	53	47	
7.OG	53	47	
6.OG	52	46	
5.OG	52	46	
4.OG	51	45	
3.OG	49	43	
2.OG	46	40	
1.OG	44	38	
EG	42	36	

107			
SOK	57	47	
8.OG	53	47	
7.OG	52	46	
6.OG	51	45	
5.OG	50	44	
4.OG	49	44	
3.OG	49	43	
2.OG	48	42	
1.OG	47	41	
EG	46	40	

108			
WA	59	49	
14.OG	54	48	
13.OG	54	48	
12.OG	54	48	
11.OG	53	48	
10.OG	53	47	
9.OG	53	47	
8.OG	52	47	
7.OG	52	46	
6.OG	52	46	
5.OG	51	45	
4.OG	51	45	
3.OG	51	45	
2.OG	50	44	
1.OG	50	44	
EG	48	40	

109			
WA	59	49	
14.OG	54	48	
13.OG	57	51	
12.OG	57	51	
11.OG	56	51	
10.OG	56	50	
9.OG	56	50	
8.OG	55	49	
7.OG	55	49	
6.OG	54	49	
5.OG	54	49	
4.OG	54	48	
3.OG	53	47	
2.OG	53	47	
1.OG	52	46	
EG	51	45	

110			
WA	59	49	
14.OG	58	52	
13.OG	57	52	
12.OG	57	51	
11.OG	56	50	
10.OG	56	50	
9.OG	55	49	
8.OG	55	49	
7.OG	54	48	
6.OG	54	48	
5.OG	53	47	
4.OG	53	47	
3.OG	52	46	
2.OG	52	46	
1.OG	51	45	
EG	50	45	

111			
WA	59	49	
14.OG	59	49	
13.OG	54	48	
12.OG	54	48	
11.OG	53	48	
10.OG	53	47	
9.OG	53	47	
8.OG	52	46	
7.OG	51	45	
6.OG	51	45	
5.OG	50	44	
4.OG	50	44	
3.OG	49	43	
2.OG	47	42	
1.OG	46	41	
EG	45	39	

112			
WA	59	49	
14.OG	54	48	
13.OG	52	46	
12.OG	51	45	
11.OG	51	45	
EG	50	45	

113			
WA	59	49	
3.OG	46	40	
2.OG	45	39	
1.OG	44	38	
EG	43	38	

114			
WA	59	49	
3.OG	49	43	
2.OG	47	41	
1.OG	48	42	
EG	47	41	

115			
WA	59	49	
3.OG	52	46	
2.OG	51	45	
1.OG	51	45	
EG	50	45	

116			
WA	59	49	
3.OG	51	46	
2.OG	51	45	
1.OG	50	44	
EG	50	44	

117			
WA	59	49	
3.OG	48	43	
2.OG	48	42	
1.OG	45	39	
EG	42	36	

118			
WA	59	49	
3.OG	49	43	
2.OG	48	42	
1.OG	47	41	
EG	46	40	

119			
WA	59	49	
3.OG	53	47	
2.OG	52	47	
1.OG	51	45	
EG	49	43	

120			
WA	59	49	
3.OG	52	46	
2.OG	51	45	
1.OG	50	44	
EG	49	43	

121			
WA	59	49	
3.OG	50	44	
2.OG	48	42	
1.OG	47	41	
EG	45	39	

122			
WA	59	49	
3.OG	51	45	
2.OG	49	43	
1.OG	47	41	
EG	46	40	

123			
WA	59	49	
3.OG	51	45	
2.OG	50	45	
1.OG	49	44	
EG	48	42	

124			
WA	59	49	
3.OG	51	45	
2.OG	49	43	
1.OG	47	41	
EG	46	40	

125			
WA	59	49	
2.OG	52	46	
1.OG	56	50	
EG	55	49	

126			
WA	59	49	
2.OG	55	49	
1.OG	55	49	
EG	54	48	

127			
WA	59	49	
2.OG	52	46	
1.OG	51	45	
EG	50	44	

128			
WA	59	49	
2.OG	54	49	
1.OG	54	48	
EG	53	47	

129			
WA	59	49	
2.OG	54	48	
1.OG	52	47	
EG	51	45	

130			
WA	59	49	
7.OG	56	50	
6.OG	55	49	
5.OG	55	49	
4.OG	54	49	
3.OG	54	48	
2.OG	53	47	
1.OG	52	46	

131			
WA	59	49	
7.OG	55	50	
6.OG	55	49	
5.OG	54	49	
4.OG	54	48	
3.OG	53	48	
2.OG	52	47	
1.OG	52	46	

132			
WA	59	49	
7.OG	54	48	
6.OG	54	48	
5.OG	53	47	
4.OG	53	47	
3.OG	53	47	
2.OG	52	47	
1.OG	52	46	

133			
WA	59	49	
9.OG	58	52	
8.OG	57	51	
7.OG	56	50	
6.OG	56	50	
5.OG	56	50	
4.OG	55	50	
3.OG	55	49	
2.OG	54	49	
1.OG	54	48	
EG	52	47	

135			
WA	59	49	
9.OG	59	52	
8.OG	58	52	
7.OG	57	51	
6.OG	57	51	
5.OG	56	50	
4.OG	55	50	
3.OG	55	49	
2.OG	55	49	
1.OG	54	48	
EG	54	48	
1.UG	53	48	

136			
WA	59	49	
7.OG	54	48	
6.OG	53	48	
5.OG	53	47	
4.OG	53	47	
3.OG	52	46	
2.OG	50	45	
1.OG	49	43	
EG	47	41	

137			
WA	59	49	
7.OG	56	50	
6.OG	55	49	
5.OG	55	49	
4.OG	55	49	
3.OG	54	48	
2.OG	54	48	
1.OG	54	48	
EG	53	48	
1.UG	53	47	

138			
SOK	57	47	
12.OG	55	49	
11.OG	55	49	
10.OG	54	48	
9.OG	53	47	
8.OG	52	47	
7.OG	52	46	
6.OG	51	45	
5.OG	50	44	
4.OG	50	44	
3.OG	49	43	
2.OG	49	43	
1.OG	48	42	
EG	47	41	

139			
SOK	57	47	
12.OG	52	48	
11.OG	51	46	
10.OG	51	45	
9.OG	50	44	
8.OG	50	44	
7.OG	49	44	
6.OG	49	44	
5.OG	49	44	
4.OG	49	43	
3.OG	50	44	
2.OG	49	43	
1.OG	48	42	
EG	42	36	

140			
SOK	57	47	
12.OG	56	50	
11.OG	55	49	
10.OG	55	49	
9.OG	55	49	
8.OG	55	49	
7.OG	54	49	
6.OG	54	48	
5.OG	54	48	
4.OG	54	48	
3.OG	54	48	
2.OG	53	48	
1.OG	53	48	
EG	53	47	
1.UG	53	47	

141			
SOK	57	47	
16.OG	53	48	
15.OG	53	47	
14.OG	53	47	
13.OG	52	46	
12.OG	52	46	
11.OG	51	45	
10.OG	51	45	
9.OG	50	44	
8.OG	50	44	
7.OG	50	44	
6.OG	50	44	
5.OG	50	44	
4.OG	50	44	
3.OG	50	44	
2.OG	49	43	
1.OG	48	42	
EG	47	41	
1.UG	44	39	

142			
SOK	57	47	
16.OG	58	50	
15.OG	58	50	
14.OG	56	50	
13.OG	55	49	
12.OG	55	49	
11.OG	55	49	
10.OG	55	49	
9.OG	54	48	
8.OG	54	48	
7.OG	54	48	
6.OG	54	48	
5.OG	54	48	
4.OG	54	48	
3.OG	54	48	
2.OG	53	48	
1.OG	53	48	
EG	53	47	
1.UG	53	47	

143			
SOK	57	47	
16.OG	53	47	
15.OG	53	47	
14.OG	53	47	
13.OG	53	47	
12.OG	53	47	
11.OG	53	47	
10.OG	52	48	
9.OG	52	48	
8.OG	53	47	
7.OG	53	47	
6.OG	53	47	
5.OG	53	47	
4.OG	53	48	
3.OG	54	48	
2.OG	54	48	
1.OG	53	47	
EG	53	47	

144			
WA	59	49	
1.OG	52	46	
EG	50	45	

145			
WA	59	49	
1.OG	52	46	
EG	51	45	

146			
WA	59	49	
4.OG	51	46	
3.OG	51	45	
2.OG	51	45	
1.OG	50	44	
EG	49	43	

147			
WA	59	49	
4.OG	52	46	
3.OG	51	45	
2.OG	51	45	
1.OG	50	44	
EG	49	43	

148			
WA	59	49	
4.OG	49	43	
3.OG	47	41	
2.OG	47	41	
1.OG	44	38	
EG	41	35	

149			
WA	59	49	
4.OG	53	47	
3.OG	52	47	
2.OG	52	46	
1.OG	51	46	
EG	50	44	

150			
WA	59	49	
4.OG	50	44	
3.OG	50	45	
2.OG	50	44	
1.OG	49	43	
EG	47	41	

151			
WA	59	49	
5.OG	50	44	
4.OG	49	44	
3.OG	48	42	
2.OG	47	41	
1.OG	42	36	
EG	39	33	

152			
WA	59	49	
3.OG	52	46	
2.OG	50	44	
1.OG	48	42	
EG	45	39	

153			
WA	59	49	
1.OG	48	42	
EG	47	41	

154			
WA	59	49	
3.OG	53	47	
2.OG	52	46	
1.OG	52	46	
EG	51	45	

155			
WA	59	49	
3.OG	53	47	
2.OG	52	46	
1.OG	51	45	
EG	51	45	

156			
WA	59	49	
3.OG	50	45	
2.OG	50	44	
1.OG	49	43	
EG	48	42	

157			
WA	59	49	
3.OG	54	48	
2.OG	53	47	
1.OG	53	47	
EG	53	47	

158			
WA	59	49	
3.OG	48	42	
2.OG	47	41	
1.OG	46	41	
EG	46	40	

159			
WA	59	49	
3.OG	54	48	
2.OG	53	47	
1.OG	53	47	
EG	53	47	

160			
WA	59	49	
4.OG	54	48	
3.OG	53	47	
2.OG	53	47	
1.OG	50	44	
EG	49	43	

161			
WA	59	49	
2.OG	53	48	
1.OG	53	48	
EG	53	47	

162			
WA	59	49	
2.OG	54	48	
1.OG	54	48	
EG	54	48	
1.UG	53	47	

163			
WA	59	49	
2.OG	54	48	
1.OG	53	47	
EG	53	47	
1.UG	52	46	

164			
WA	59	49	
2.OG	54	48	
1.OG	52	46	
EG	52	46	
1.UG	51	45	

165			
WA	59	49	
EG	54	48	

166			
WA	59	49	
2.OG	55	49	
1.OG	54	48	
EG	52	46	

167			
WA	59	49	
2.OG	54	48	
1.OG	53	47	
EG	52	46	

168			
WA	59	49	
4.OG	54	48	
3.OG	54	48	
2.OG	53	47	
1.OG	50	44	
EG	47	41	

169			
WA	59	49	
4.OG	54	48	
3.OG	53	47	
2.OG	51	45	
1.OG	52	47	
EG	46	40	

170			
WA	59	49	
2.OG	51	45	
1.OG	50	44	
EG	49	43	

171			
WA	59	49	
2.OG	55	49	
1.OG	55	49	
EG	54	49	

172			
WA	59	49	
3.OG	48	42	
2.OG	48	40	
1.OG	45	39	
EG	44	38	

173			
WA	59	49	
3.OG	54	49	
2.OG	54	48	
1.OG	52	48	
EG	49	43	

174			
WA	59	49	
4.OG	55	49	
3.OG	55	49	
2.OG	54	49	
1.OG	54	49	
EG	54	48	

175			
WA	59	49	
4.OG	55	49	
3.OG	55	49	
2.OG	55	49	
1.OG	54	49	
EG	54	48	

176			
WA	59	49	
6.OG	55	49	
5.OG	55	49	
4.OG	56	50	
3.OG	55	50	
2.OG	55	49	
1.OG	55	49	
EG	54	48	

177			
WA	59	49	
6.OG	55	49	
5.OG	55	49	
4.OG	55	49	
3.OG	55	49	
2.OG	55	49	
1.OG	55	49	
EG	55	49	

178			
WA	59	49	
3.OG	54	48	
2.OG	54	48	
EG	54	48	

179			
WA	59	49	
2.OG	54	48	
1.OG	54	48	
EG	54	48	
1.UG	52	46	

180			
WA	59	49	
7.OG	54	48	
6.OG	54	48	
5.OG	54	48	
4.OG	54	48	
3.OG	54	48	
2.OG	54	48	
1.OG	53	47	
EG	52	46	

181			
WA	59	49	
22.OG	51	45	
21.OG	51	45	
20.OG	51	45	
19.OG	51	45	
18.OG	51	45	
17.OG	51	45	
16.OG	51	45	
15.OG	51	45	
14.OG	50	45	
13.OG	50	44	
12.OG	50	44	
11.OG	50	44	
10.OG	50	44	
9.OG	51	45	
8.OG	51	45	
7.OG	51	45	
6.OG	51	45	
5.OG	51	45	
4.OG	51	45	
3.OG	51	45	
2.OG	51	45	
1.OG	50	44	
EG	49	43	

182			
WA	59	49	
22.OG	51	45	
21.OG	51	45	
20.OG	51	45	
19.OG	51	45	
18.OG	51	45	
17.OG	51	45	
16.OG	50	44	
15.OG	50	44	
14.OG	50	44	
13.OG	50	44	
12.OG	50	44	
11.OG	50	44	
10.OG	50	44	
9.OG	50	44	
8.OG	50	44	
7.OG	50	44	
6.OG	50	44	
5.OG	50	44	
4.OG	50	44	
3.OG	50	44	
2.OG	50	44	
1.OG	49	43	
EG	45	39	

183			
WA	59	49	
22.OG	56	50	
21.OG	55	50	
20.OG	55	49	
19.OG	55	49	
18.OG	55	49	
17.OG	55	49	
16.OG	55	49	
15.OG	55	49	
14.OG	55	49	
13.OG	55	49	
12.OG	55	49	
11.OG	55	49	
10.OG	55	49	
9.OG	54	49	
8.OG	54	49	
7.OG	55	49	
6.OG	55	49	
5.OG	54	49	
4.OG	55	49	
3.OG	54	48	
2.OG	54	48	
1.OG	53	47	
EG	53	47	

184			
WA	59	49	
22.OG	58	50	
21.OG	55	50	
20.OG	55	49	
19.OG	55	49	
18.OG	55	49	
17.OG	55	49	
16.OG	55	49	
15.OG	55	49	
14.OG	55	49	
13.OG	55	49	
12.OG	55	49	
11.OG	55	49	
10.OG	55	49	
9.OG	54	49	
8.OG	54	49	
7.OG	55	49	
6.OG	55	49	
5.OG	54	49	
4.OG	55	49	
3.OG	54	48	
2.OG	54	48	
1.OG	53	48	
EG	53	47	

185			
WA	59	49	
17.OG	55	49	
16.OG	55	49	
15.OG	55	49	
14.OG	55	49	
13.OG	55	49	
12.OG	55	49	
11.OG	54	49	
10.OG	54	49	
9.OG	54	49	
8.OG	54	48	
7.OG	54	48	
6.OG	54	48	
5.OG	54	48	
4.OG	53	48	
3.OG	52	46	
2.OG	51	45	
1.OG	49	43	
EG	47	41	

186			
WA	59	49	
17.OG	55	49	
16.OG	55	49	
15.OG	55	49	
14.OG	55	49	
13.OG	55	49	
12.OG	55	49	
11.OG	55	49	
10.OG	54	49	
9.OG	54	49	
8.OG	54	48	
7.OG	54	48	
6.OG	54	48	
5.OG	54	48	
4.OG	53	47	
3.OG	50	44	
2.OG	48	42	
1.OG	45	39	
EG	40	34	

187			
WA	59	49	
6.OG	55	49	
5.OG	54	48	
4.OG	54	48	
3.OG	54	48	
2.OG	54	48	
1.OG	53	47	
EG	53	47	

188			
WA	59	49	
1.OG	57	51	
EG	56	51	

188			
WA	59	49	
6.OG	57	51	
5.OG	57	51	
4.OG	57	51	
3.OG	57	51	
2.OG	57	51	

189			
WA	59	49	
6.OG	55	49	
5.OG	55	49	
4.OG	54	48	
3.OG	52	47	
2.OG	52	46	
1.OG	48	42	
EG	42	36	

190			
WA	59	49	
3.OG	53	48	
2.OG	52	46	
1.OG	50	44	
EG	49	43	

191			
WA	59	49	
3.OG	54	48	
2.OG	52	46	
1.OG	50	44	
EG	48	42	

192			
WA	59	49	
3.OG	55	49	
2.OG	53	48	
1.OG	52	46	
EG	50	44	

193			
WA	59	49	
3.OG	55	49	
2.OG	53	47	
1.OG	50	45	
EG	48	42	

194			
WA	59	49	
3.OG	54	48	
2.OG	52	46	
1.OG	49	43	
EG	47	41	

195			
WA	59	49	
3.OG	53	47	
2.OG	49	44	
1.OG	47	41	
EG	45	39	

196			
WA	59	49	
4.OG	54	48	
3.OG	54	48	
2.OG	53	48	
1.OG	52	47	
EG	51	46	

197			
WA	59	49	
4.OG	57	51	
3.OG	57	51	
2.OG	57	51	
1.OG	57	51	
EG	56	51	

198			
WA	59	49	
5.OG	55	49	
4.OG	56	49	
3.OG	55	49	
2.OG	55	49	
1.OG	55	49	
EG	55	49	

199			
WA	59	49	
5.OG	57	51	
4.OG	57	51	
3.OG	57	51	
2.OG	57	51	
1.OG	57	51	
EG	57	51	

200			
WA	59	49	
3.OG	57	51	
2.OG	57	51	
1.OG	57	51	
EG	57	51	

201			
WA	59	49	
4.OG	57	51	
3.OG	57	51	
2.OG	57	51	
1.OG	57	51	
EG	56	50	

202			
WA	59	49	
3.OG	57	51	
2.OG	57	51	
1.OG	56	51	
EG	56	50	

203			
WA	59	49	
4.OG	57	51	
3.OG	57	51	
2.OG	57	51	
1.OG	57	51	
EG	56	51	

204			
WA	59	49	
4.OG	57	51	
3.OG	57	51	
2.OG	57	51	
1.OG	57	51	
EG	57	51	

205			
WA	59	49	
4.OG	57	51	
3.OG	57	51	
2.OG	57	51	
1.OG	57	51	
EG	57	51	

206			
WA	59	49	
3.OG	57	51	
2.OG	57	51	
1.OG	57