Y 32501579.163
X 5561102.230

Y 32501947.254
X 5561369.659

**Landkreis Main-Kinzig**
**Gemeinde Langenselbold**
**Gemarkung Langenselbold**
**Flur 92**

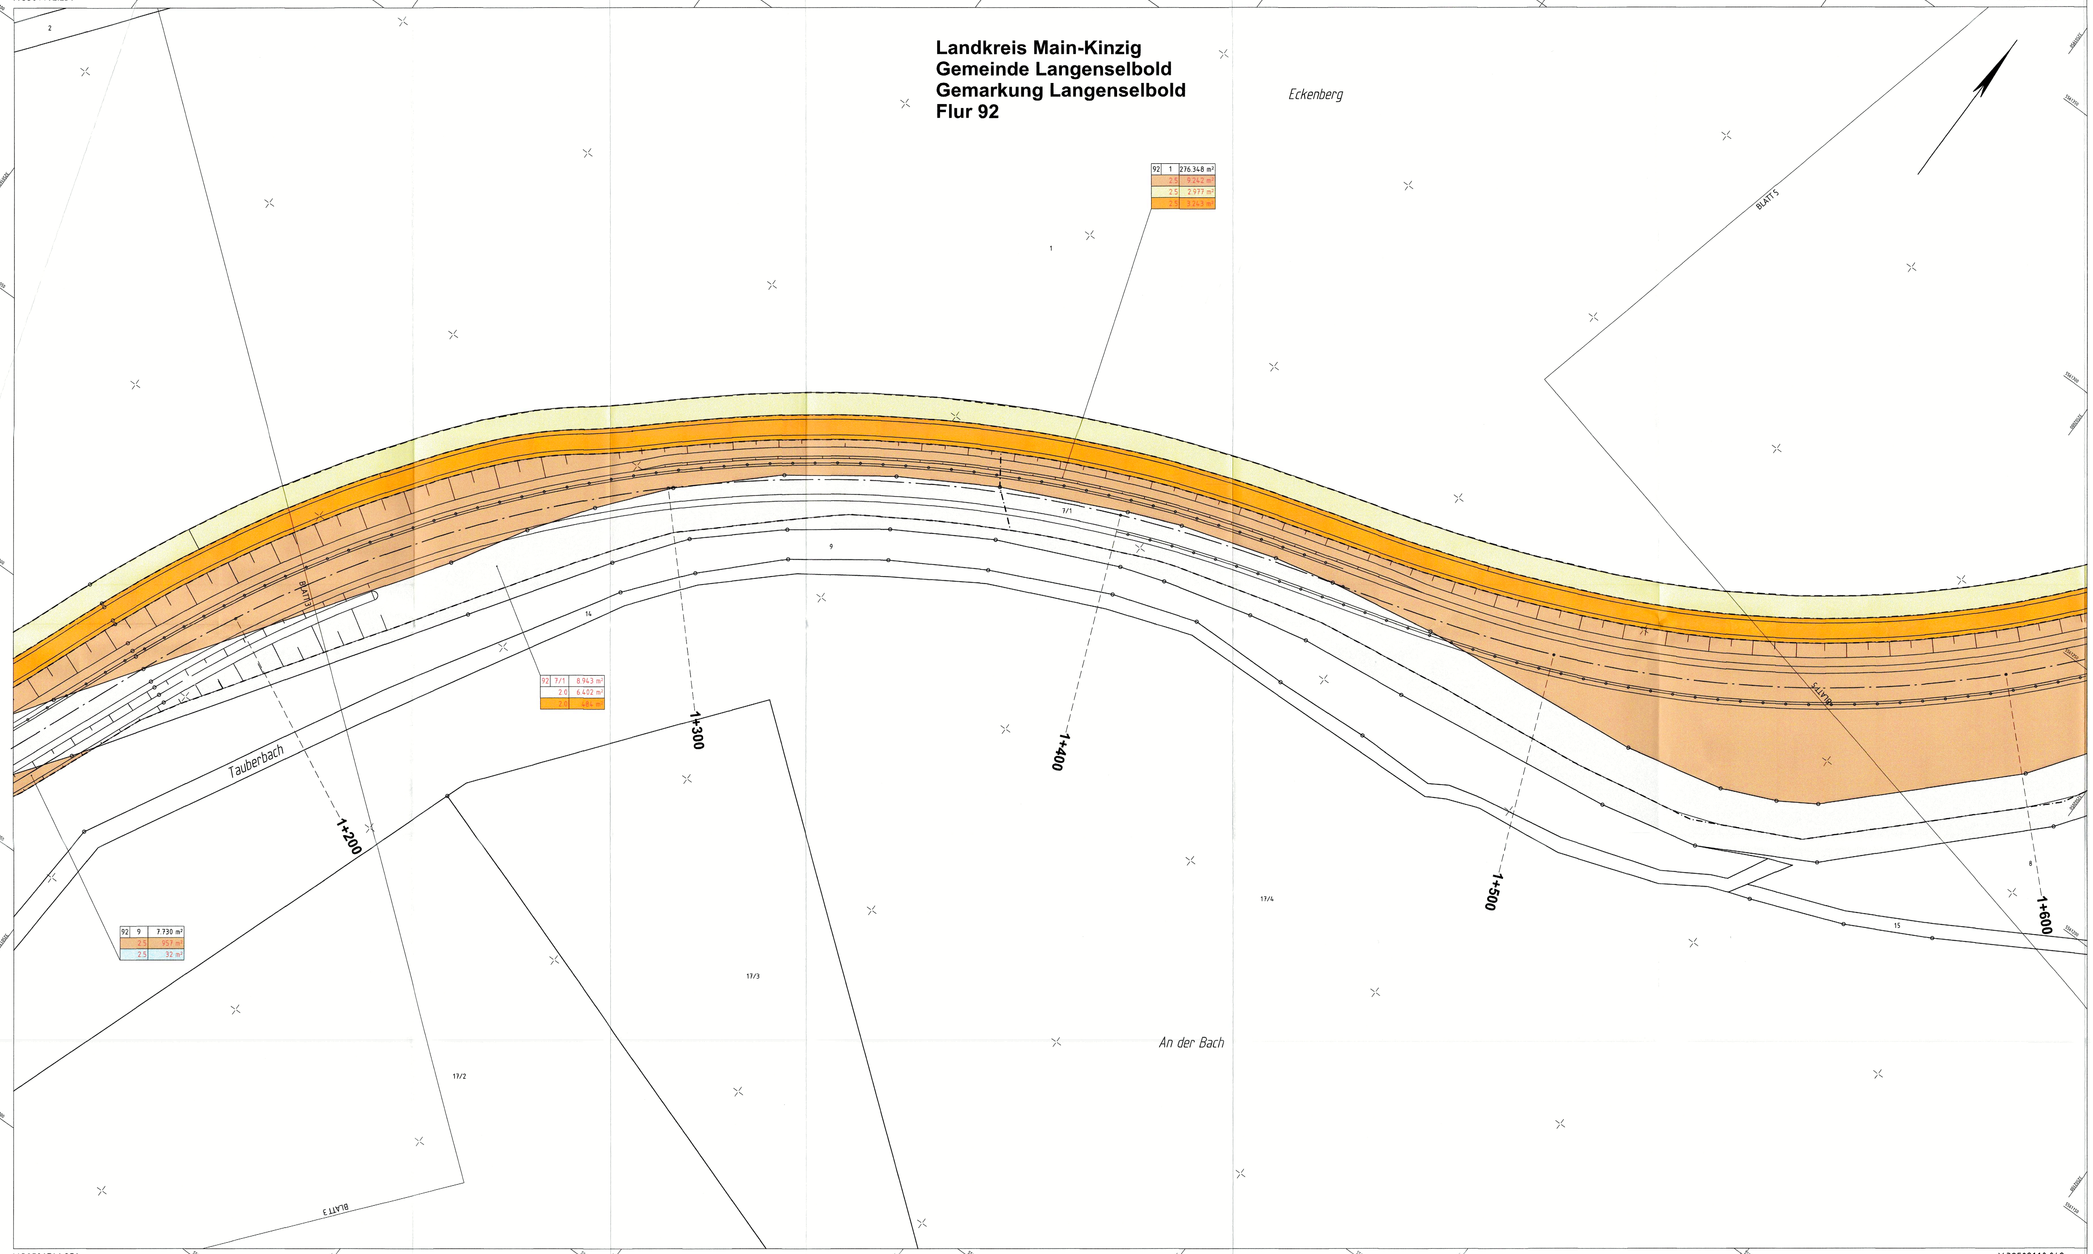


Y 32501741.951
X 5560878.168

Y 32502110.042
X 5561145.597

## Zeichenerklärung

Grunderwerb

- dauernd beschränkte Fläche
- für Sonstige, für Dritte
- zeitweise benötigte Fläche
- für den Träger der Straßenbaulast

3 | 14/2 | 4.248 m² — Flur / Flurstück / Größe des Flurstückes

2.5 | 365 m² — lfd. Nr. im Grunderwerbsverzeichnis / Größe der Teilfläche
2 Nr. des Grunderwerbsplanes
34 lfd. Nr. des betroffenen Flurstückes
1 Teilfläche eines Flurstückes

- Landesgrenze (Bundesland)
- Regierungsbezirks-, Kreis-, Gemeindegrenze
- Gemarkungsgrenze
- Flur - Flurgrenze
- Flurstück - Flurstückgrenze

18/12 — Flurstücksnummer

| 1 | 2 | 3 | 4 | 5 | 6 | 7 |
|---|---|---|---|---|---|---|

# 3. PLANÄNDERUNG

| Nr. | Art der Änderung | Datum | Zeichen |
|---|---|---|---|
| b | Verbreiterung WW, Optimierung der Entwässerungsanlagen | 21.12.2021 | PB13.1.01Ed.Li |


HLG
Hessische Landgesellschaft mbH
Staatliche Treuhandstelle für ländliche Bodenordnung

Aufweg 45
35392 Gießen
Telefon: 0641-93216-0


| | Datum | Zeichen |
|---|---|---|
| bearbeitet: | 03/22 | Sci |
| gezeichnet: | 03/22 | Sci |
| geprüft: | 03/22 | Ja |

Hessen Mobil
Straßen- und Verkehrsmanagement

HESSEN

| | Datum | Zeichen |
|---|---|---|
| bearbeitet: | 04.04.2022 | PB 13.1.01 Ed. |
| gezeichnet: | 04.04.2022 | PB 13.1.01 Lu |
| geprüft: | 04.04.2022 | PB 13.1.01 |

# FESTSTELLUNGSENTWURF

Straße: L 3193

Beginn: zw. NK 5820 060 u. NK 5720 073 Station 1,402
Ende: zw. NK 5820 060 u. NK 5720 073 Station 4,191

Hessen ID: 000737

Unterlage / Blatt-Nr.: 11 / 4b

Grunderwerbsplan

Maßstab: 1 : 500

Ausbau der L 3193
mit Errichtung eines Rad- und Wirtschaftsweges
zwischen der A 45 und Ronneburg, OT Hüttengesäß

von Bau-km 0+000,000 bis Bau-km 2+737,000

Aufgestellt:
Gelnhausen, den 20.07.2022
Hessen Mobil
-Fachdezernat Planung Mittelhessen-

i.A. gez. E. Weiß
Fachdezernatsleitung

Unterlage 11, Bl. 4b
zum
**Bescheid**
vom 25.04.2023
Gz. VI1-C-001-k-GBK2.494.n-
Wiesbaden, den 25.04.2023
Hessisches Ministerium
für Wirtschaft, Energie, Verkehr
und Wohnen
Abt. VI
Im Auftrag

Angestellter