


**Landkreis Main-Kinzig
Gemeinde Ronneburg
Gemarkung Ronneburg
Flur 25**

**Landkreis Main-Kinzig
Gemeinde Langenselbold
Gemarkung Langenselbold
Flur 92**

**Landkreis Main-Kinzig
Gemeinde Ronneburg
Gemarkung Ronneburg
Flur 24**

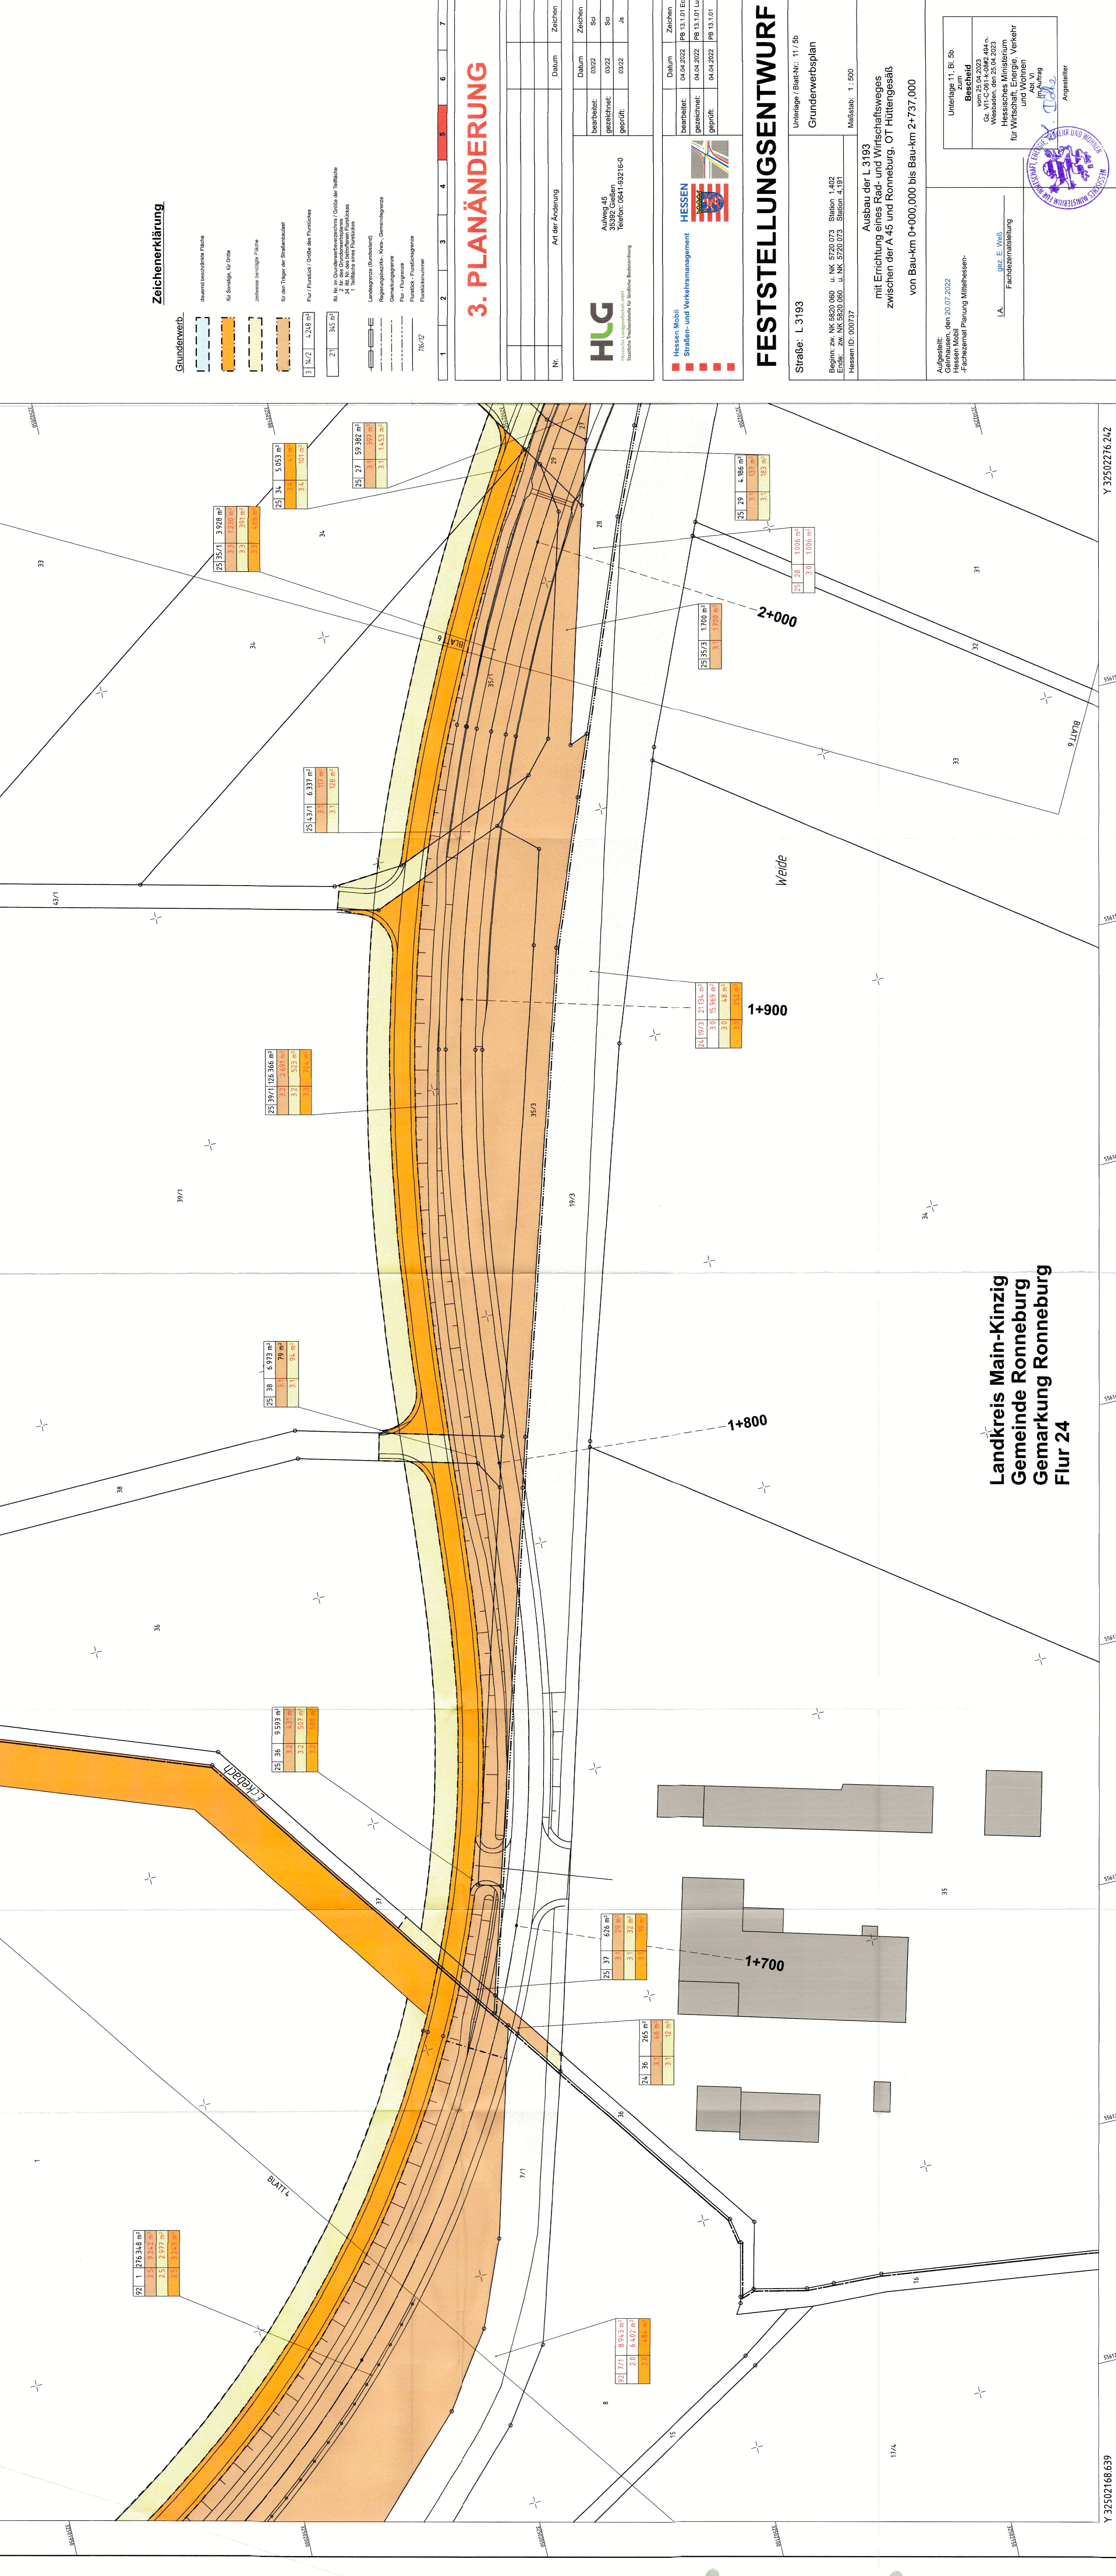

Zeichenerklärung

- Grundweid:**
- klammert besetzte Fläche
 - für Straße, für Straße
 - zirkuläre begrünte Fläche
 - für den Träger der Straßenbauart
 - Plot / Flurstück / Größe der Flurstücke
 - Nr. des Grundstückerzeugnisses / Größe der Teilfläche
 - 34 Nr. des im Katasterplan
 - 1. Teilfläche des Flurstückes
- Landesgrenze (Bundesland)**
- Raumgrenze (Kreis-, Gemeindegrenze)**
- Flur-/Gemarkungsgrenze**
- Flurstück-/Flurstücksgrenze**
- Flurstück-/Flurstücksgrenze**
- Flurstücknummer**

3. PLANÄNDERUNG

Nr.	Art der Änderung	Datum	Zeichen



HUG
Aufweg 45
35392 Orieden
Telefon: 0641-50216-0



Hessen Mobil
Straßen- und Verkehrsmanagement

FESTSTELLUNGSENTWURF

Straße: L 3193
Unterlage / Blatt-Nr.: 11 / 5b
Grundverwaltungsplan
Maßstab: 1 : 500

Ausbau der L 3193
mit Errichtung eines Rad- und Wirtschaftsweges
zwischen der A 45 und Ronneburg, OT Hüttengesäß
von Bau-km 0+000,000 bis Bau-km 2+737,000

Auftraggeber:
Hessen Mobil
Fachbereich Planung Mittelhessen-
Auftrag
Angestellter

Unterlage: 11 / 5b
Bescheid
vom 25.04.2023, 645-
Wesstrassen, den 25.04.2023
Hessisches Ministerium
für Wirtschaft, Energie, Verkehr
und Klimaschutz

JA, gep. E. V. U. S. A.
Fachbereich Planung

Y 32502168.639
X 5556166.861