
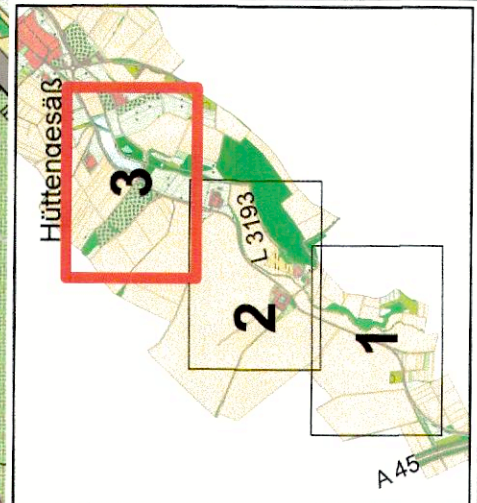


1	Talraum Fallbach	
B	H	BS
RB	LE	

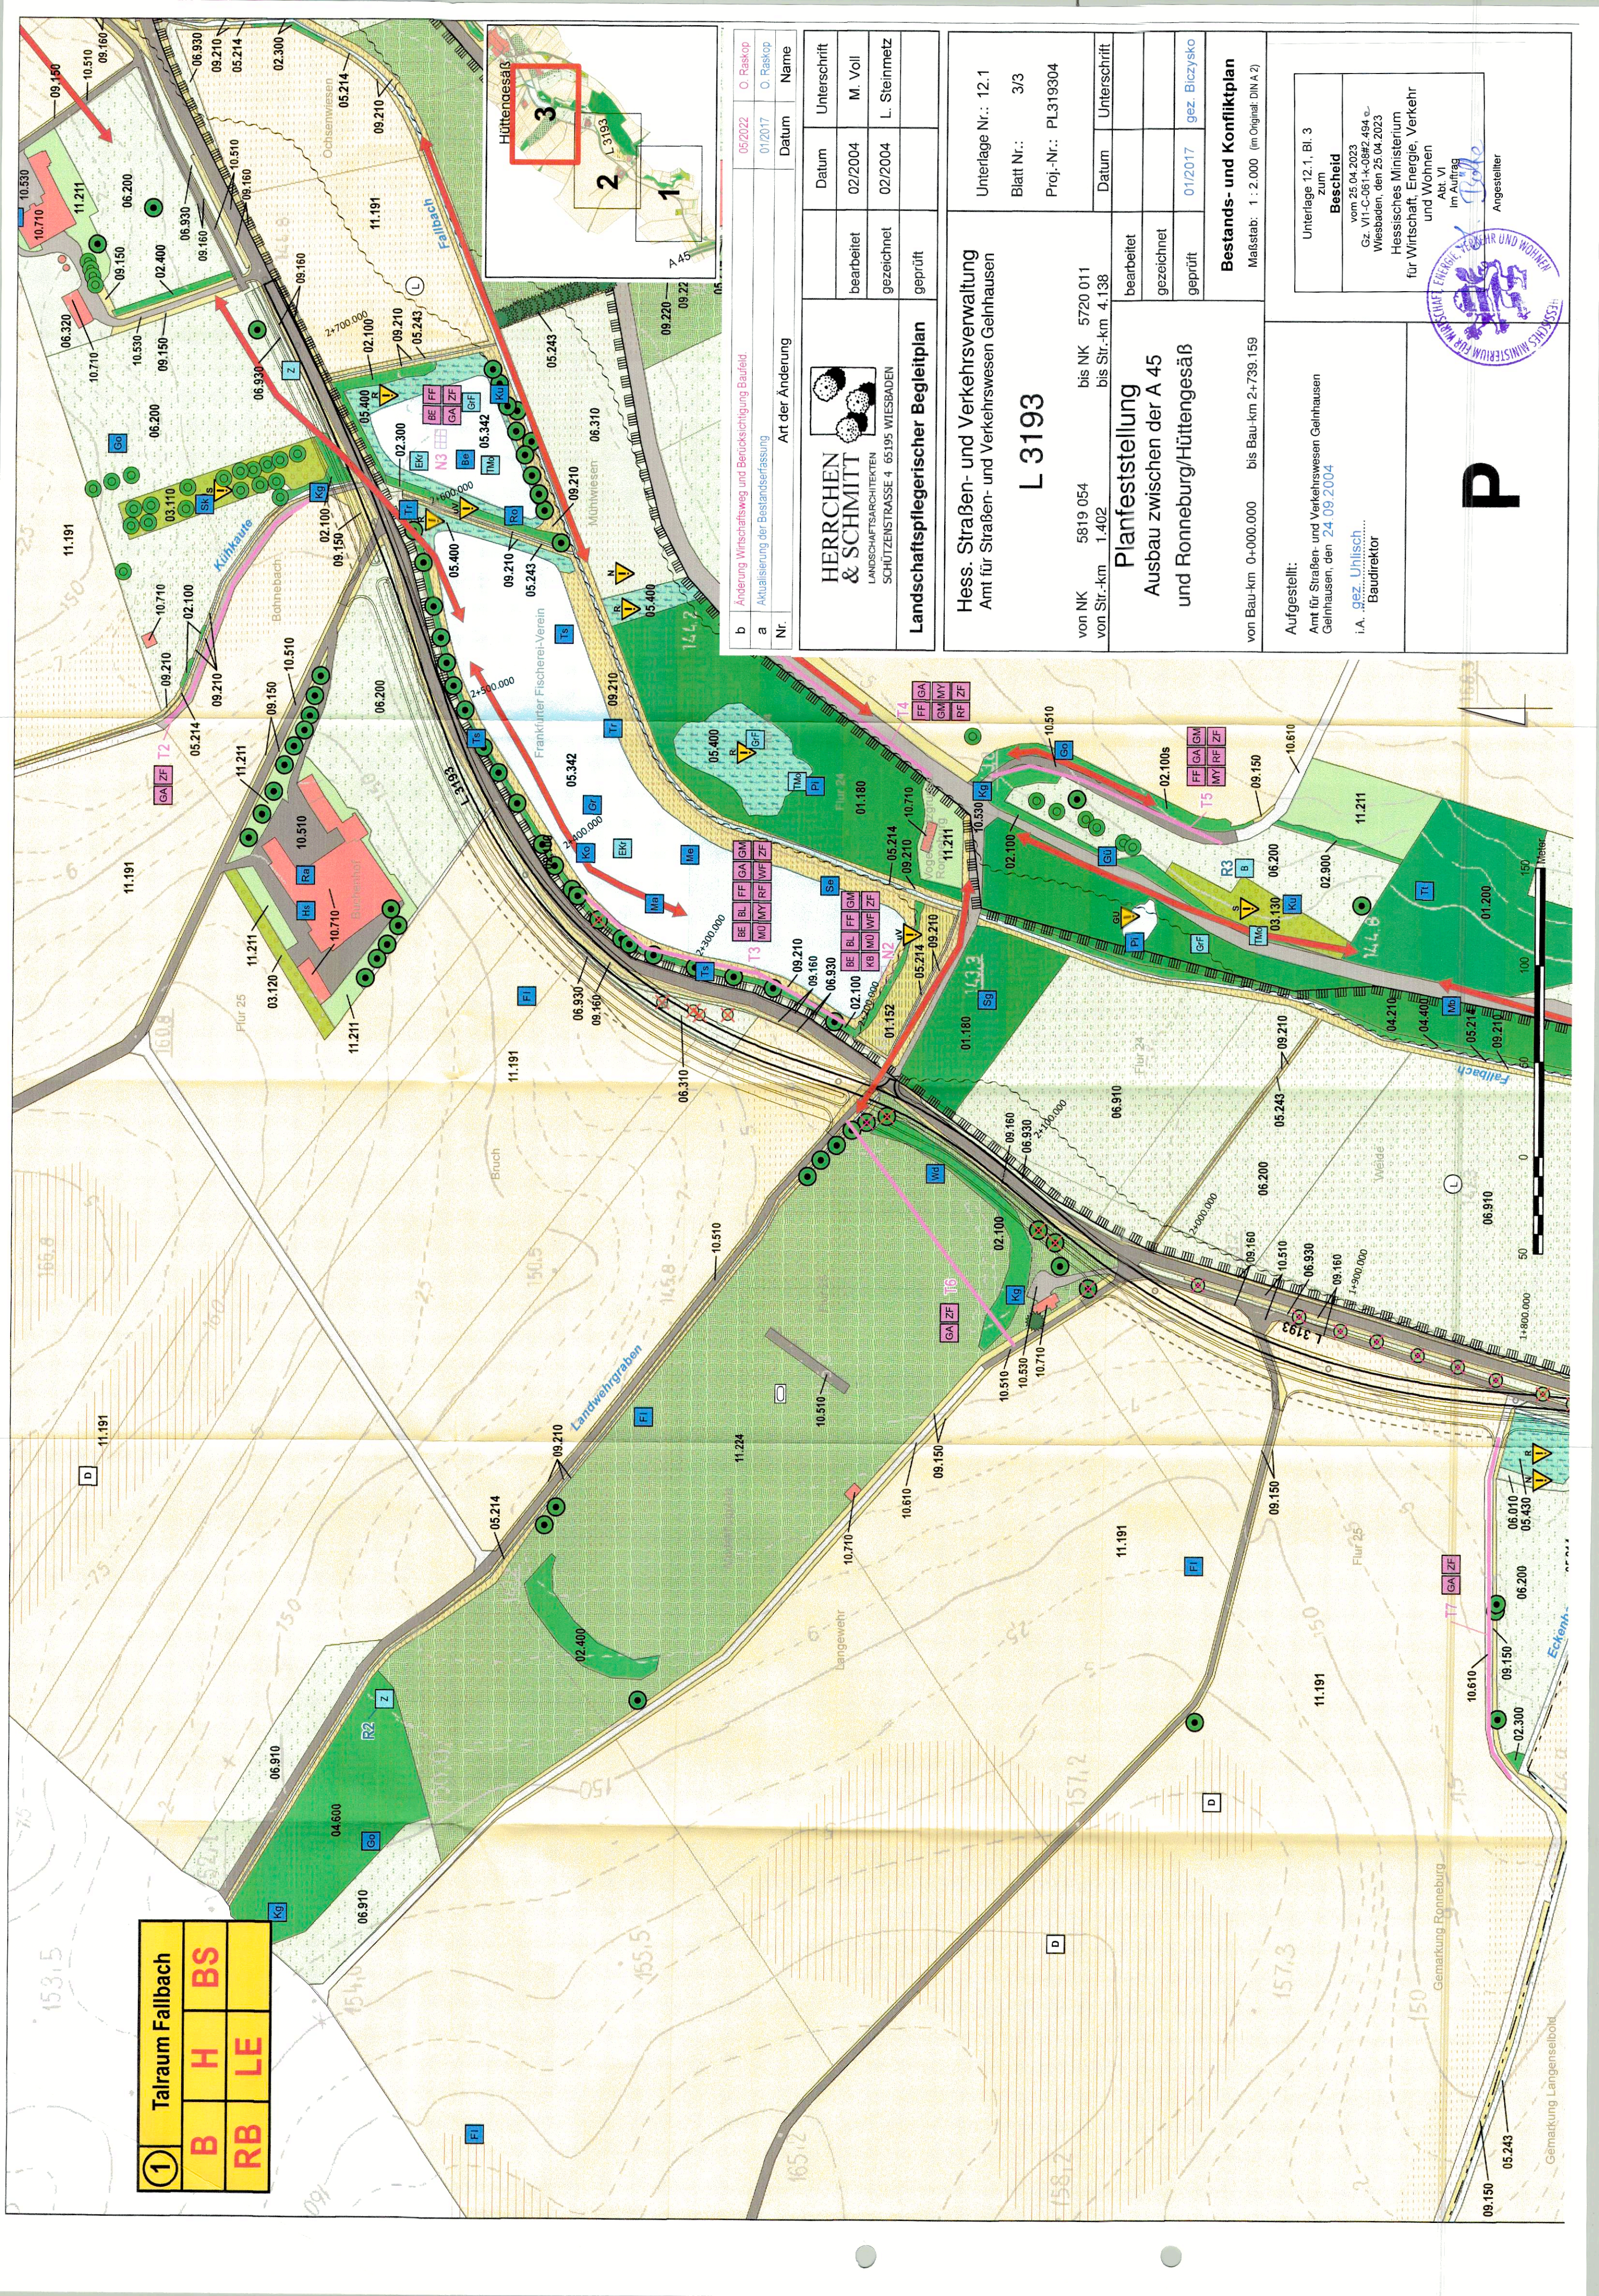

Nr.	Art der Änderung	Datum	Name
b	Änderung Wirtschaftsweg und Berücksichtigung Baufeld.	05/2022	O. Raaskop
a	Aktualisierung der Bestandsaufnahme	01/2017	O. Raaskop

HERRCHEN & SCHMITT		LANDSCHAFTSARCHITEKTEN	
SCHÜTZENSTRASSE 4 65195 WIESBADEN			
Datum	02/2004	Unterschrift	M. Voll
bearbeitet	02/2004	gezeichnet	L. Steinmetz
geprüft		geprüft	

Landschaftspflegerischer Begleitplan		Bestands- und Konfliktplan	
Hess. Straßen- und Verkehrsverwaltung Amt für Straßen- und Verkehrswesen Gelnhausen			
L 3193			
von NK 5819 054 bis NK 5720 011 von Str.-km 1.402 bis Str.-km 4.138		bearbeitet gezeichnet geprüft	
Datum		Datum	
02/2004		01/2017	
Unterschrift		Unterschrift	
M. Voll		gez. Biczysko	
L. Steinmetz			
Bestands- und Konfliktplan Maßstab: 1 : 2.000 (im Original: DIN A 2)			

Aufgestellt:
Amt für Straßen- und Verkehrswesen Gelnhausen
Gelnhausen, den 24.09.2004

i.A. gez. Uhlirsch...
Baudirektor

Unterlage 12.1, Bl. 3
zum
Bescheid
vom 25.04.2023
Gz. VII-C-061-K0642,084
Wiesbaden, den 25.04.2023
Hessisches Ministerium
für Wirtschaft, Energie, Verkehr
und Wohnen
Abt. VI
im Auftrag
Dr. J. J. J.
Angestellter

P