


- (V1.1)** Durchlassbauwerk Eckenbach
Ausreichende Dimensionierung und Ausführung der Durchlässe
- (S1.2)** Schutz von Bodendenkmal Nr. 16.43
- (S1.3)** Schutz von Eckenbach u. Grünlandflächen
- (S2.2)** Tabuflächen für Baustraßen, Baustelleneinrichtung und Oberbodenzwischenlager
- (S2.2)** Schutzzaun während der Bautätigkeiten
- (G1)** Alte Straßenbäume
- (G1)** Straßenbegleitflächen
- (G2.2)** Gestaltung und Begrünung
- (G2.2)** Trassemaße Flächen
- (G2.3)** Modellierung und Bepflanzung
- (G2.3)** Trassemaße Flächen
- (G2.3)** Modellierung und Bepflanzung

- (A1.2)** Rückbau von Teilstücken der L 3193alt
Entsiegelung und Renaturierung bzw. Rückbau
- (A1.3)** Rückbau von Teilstücken der L 3193alt
Entsiegelung und Renaturierung bzw. Rückbau
- (A1.4)** Rückbau von Teilstücken der L 3193alt
Entsiegelung und Renaturierung bzw. Rückbau
- (A2)** ~~Anlage eines je 10 m breiten Uferstreifens am Fallbach
Gewässerrenaturierung~~
- (V5/A3)** Anlage einer Amphibienleivorrichtung an der L 3193
- (A4)** Anlage eines 10 m breiten Uferstreifens am rechten Ufer des Eckenbachs
Gewässerrenaturierung
- (V2)** Bauzeitenregelung
Baufeldfreimachung in der Zeit vom 1.10. bis zum 29.2. und Freihaltung des Baufeldes.
- (V4)** Ablängen von Zaunedecksen, bauteillicher Reptilenschutzzaun
Hier: Ablängen von Zaunedecksen und Verbringen in ein Ersatzhabitat.

Maßnahme A 2 im Zuge des Verfahrens entfallen.

Maßnahme A 2 im Zuge des Verfahrens entfallen.

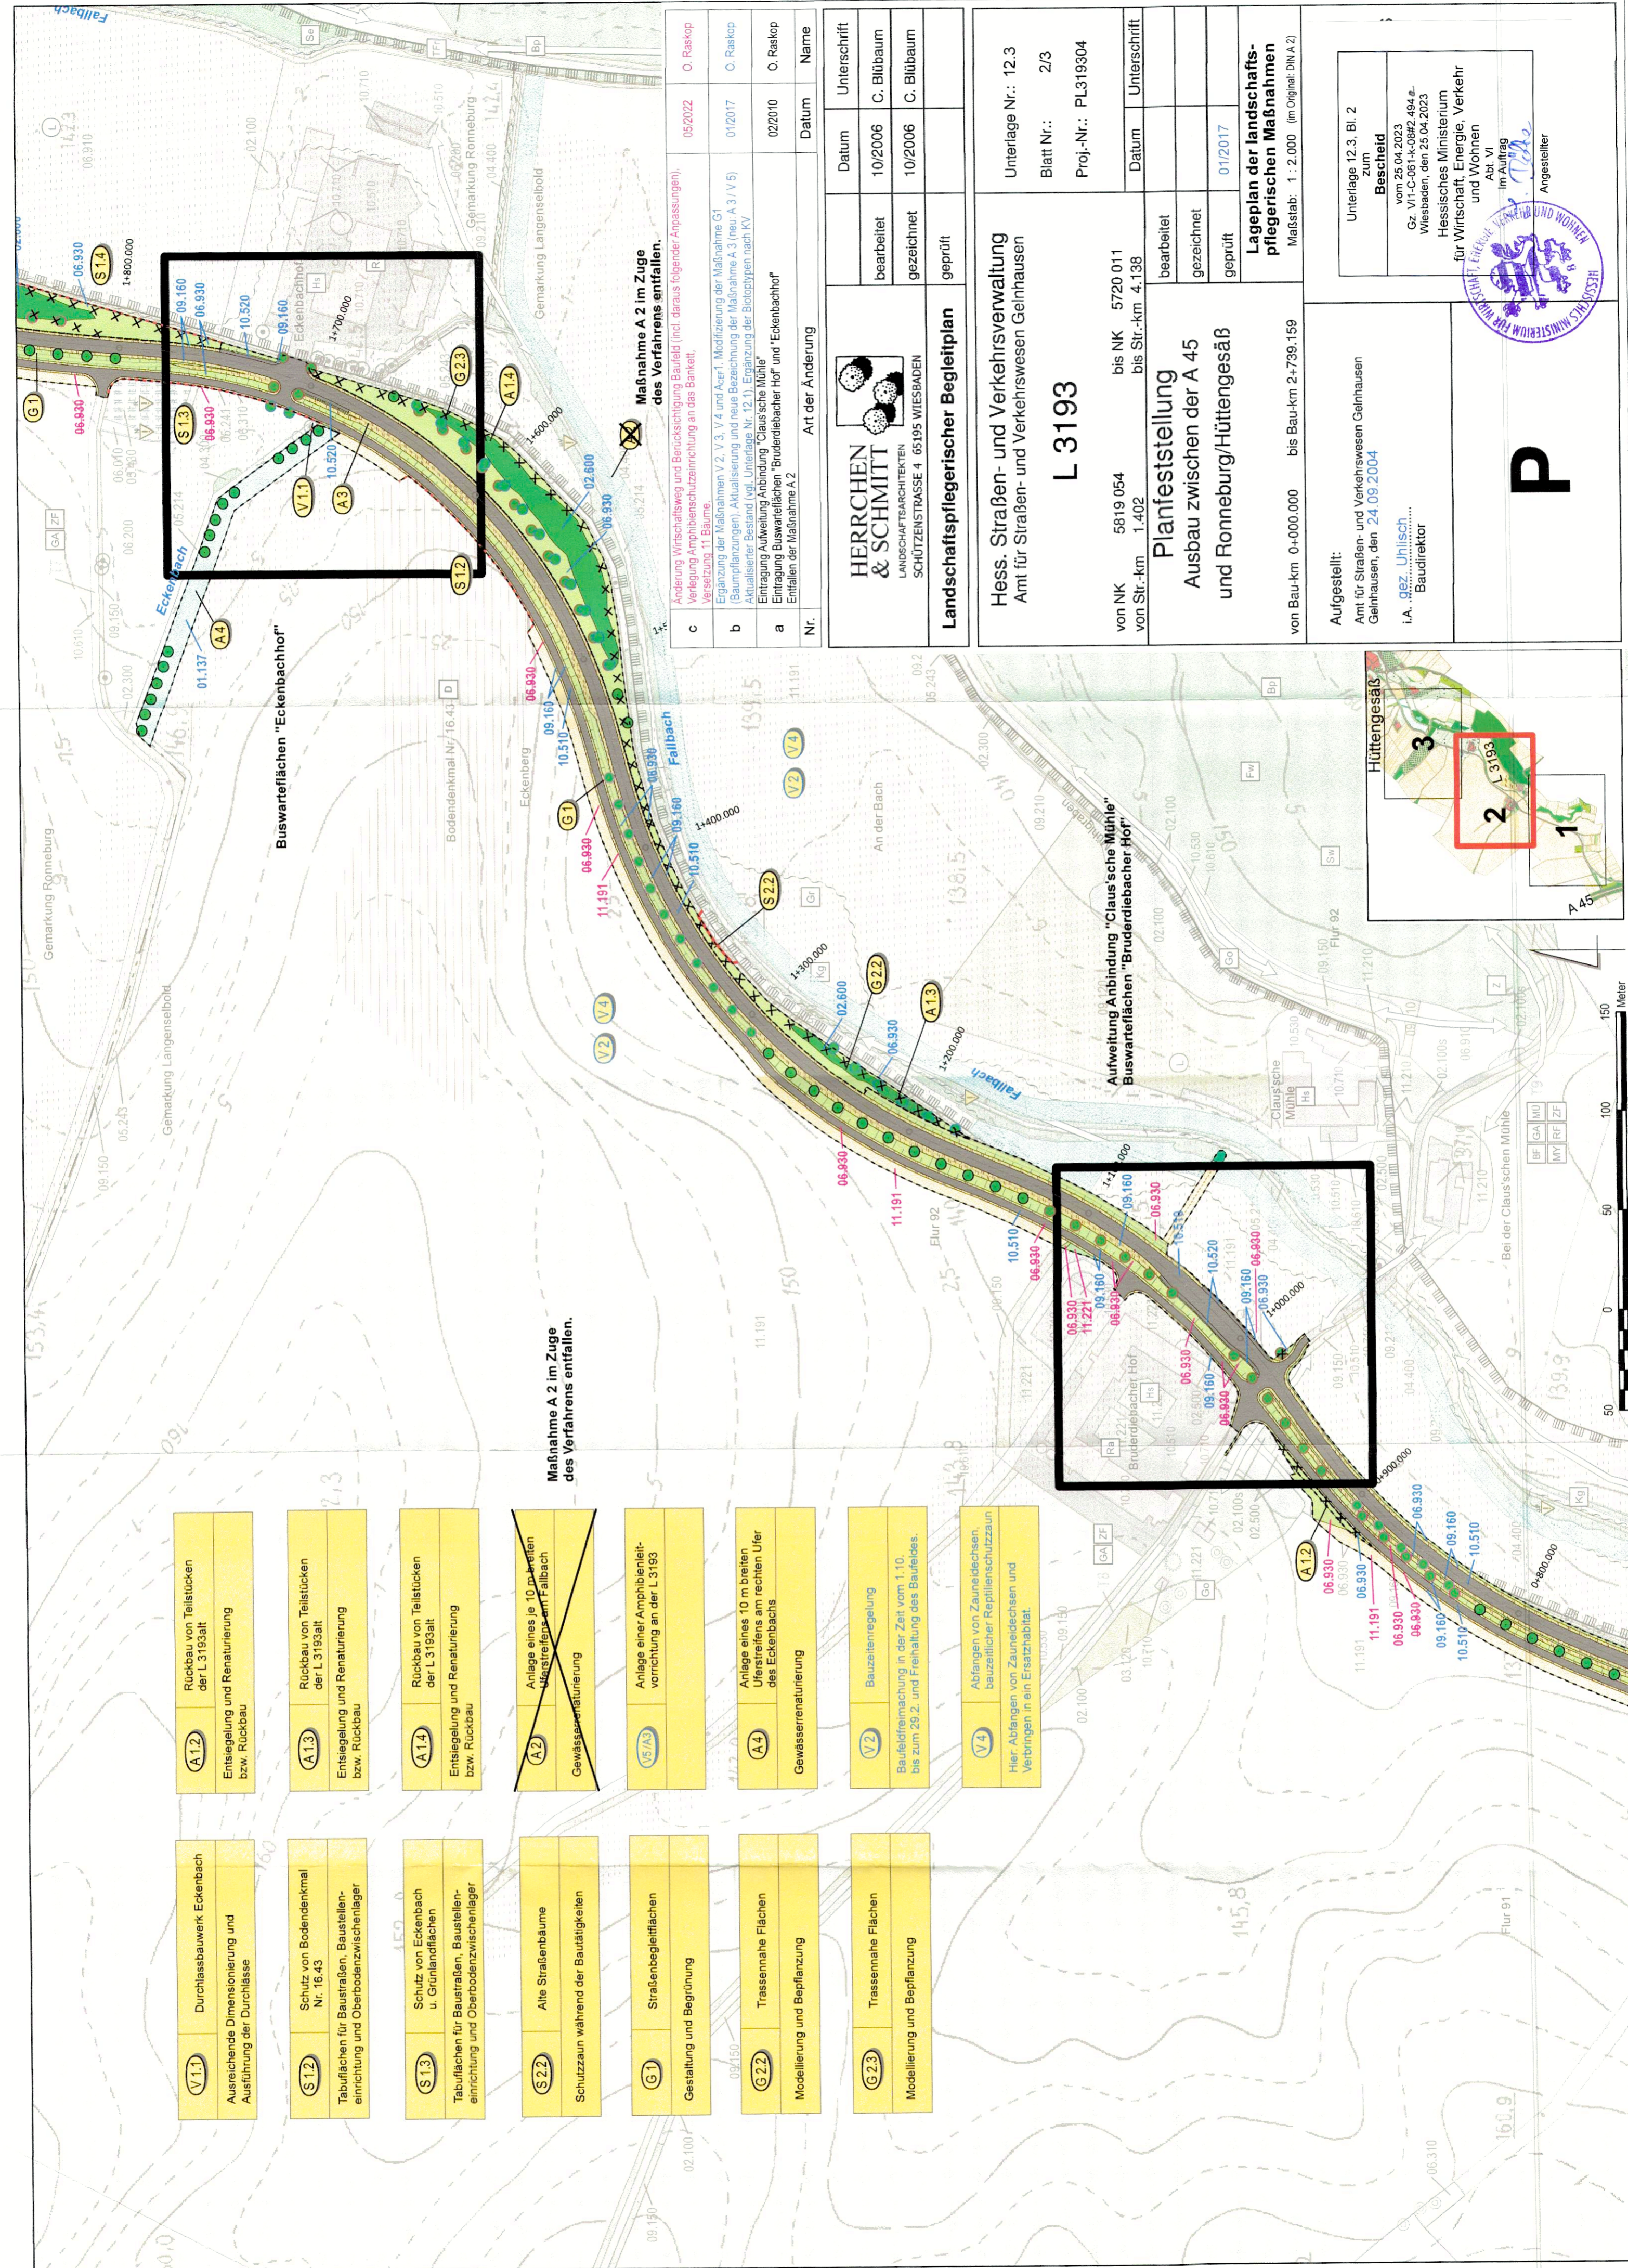

Nr.	Art der Änderung	Datum	Name
c	Änderung Wirtschaftsweg und Berücksichtigung Baufeld (inkl. daraus folgender Anpassungen), Verlegung Amphibienschutzvorrichtung an das Bankett, Versetzung 11 Bäume.	05/2022	O. Raaskop
b	Ergänzung der Maßnahmen V 2, V 3, V 4 und A 4*, Modifizierung der Maßnahme G1 (Baumpflanzungen), Aktualisierung und neue Bezeichnung der Maßnahme A 3 (neu: A 3 / V 5) Aktualisierter Bestand (vgl. Umlage Nr. 12.1), Ergänzung der Biotypen nach KV	01/2017	O. Raaskop
a	Eitragung Aufwertung-Anbindung "Claus'sche Mühle" Eitragung Buswartflächen "Bruderlebacher Hof" und "Eckenbachhof" Entfallen der Maßnahme A 2	02/2010	O. Raaskop

HERRSCHEN & SCHMITT		LANDSCHAFTSARCHITECTEN	
bearbeitet	10/2006	gezeichnet	10/2006
geprüft		geprüft	

Landschaftspflegerischer Begleitplan

Hess. Straßen- und Verkehrsverwaltung
Amt für Straßen- und Verkehrswesen Gelnhausen

Unterlage Nr.: 12.3
Blatt Nr.: 2/3
Proj.-Nr.: PL319304

von NK 5819 054 bis NK 5720 011
von Str.-km 1.402 bis Str.-km 4.138

Planfeststellung
Ausbau zwischen der A 45 und Ronneburg/Hüttengesäß

bearbeitet
gezeichnet
geprüft

01/2017

Lageplan der landschaftspflegerischen Maßnahmen
Maßstab: 1 : 2.000 (im Original: DIN A 2)

Aufgestellt:
Amt für Straßen- und Verkehrswesen Gelnhausen, den 24.09.2004

i.A. **gez. Uhlisch**
Baudirektor

Unterlage 12.3, Bl. 2 zum **Bescheid** vom 25.04.2023
Gz. VI-C-061-k-0982.484-z
Wiesbaden, den 25.04.2023
Hessisches Ministerium für Wirtschaft, Energie, Verkehr und Wohnen
Abt. VI
Im Auftrag
Uhlisch
Angestellter

