



Straßenquerschnitt - Einschnitt

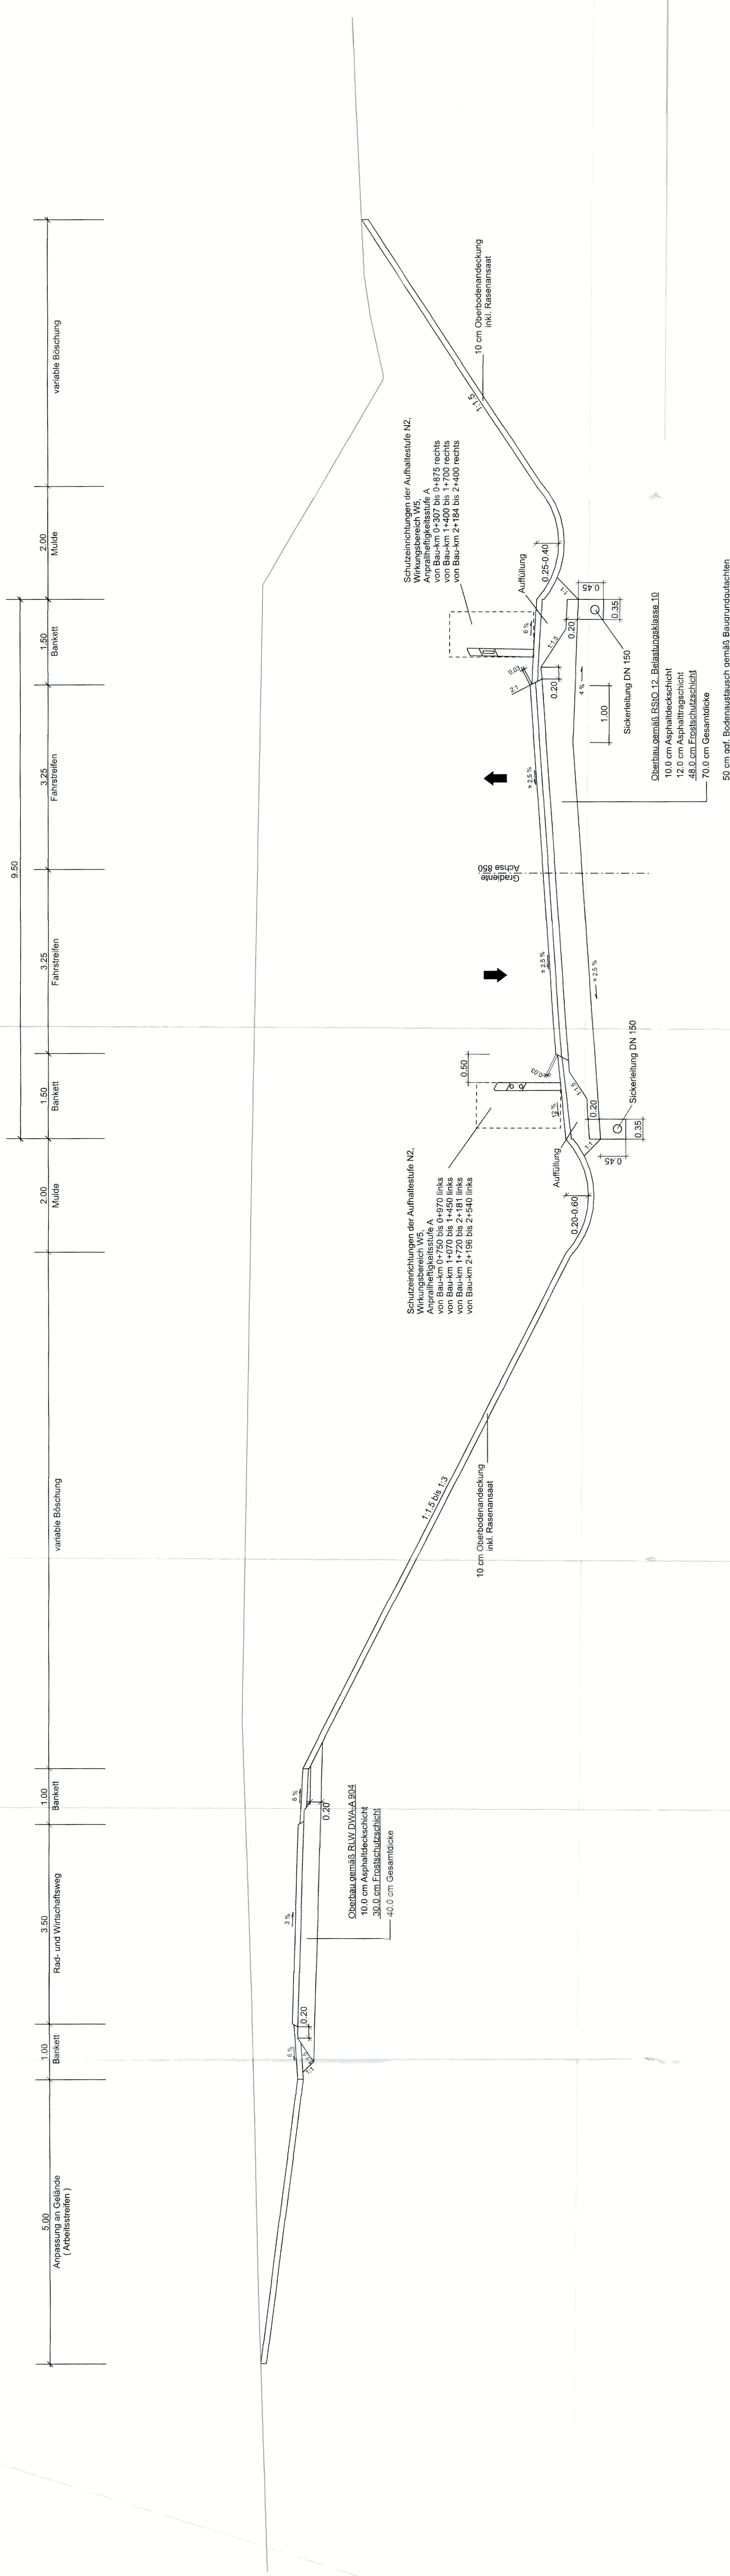

Straßenquerschnitt - Anschnitt

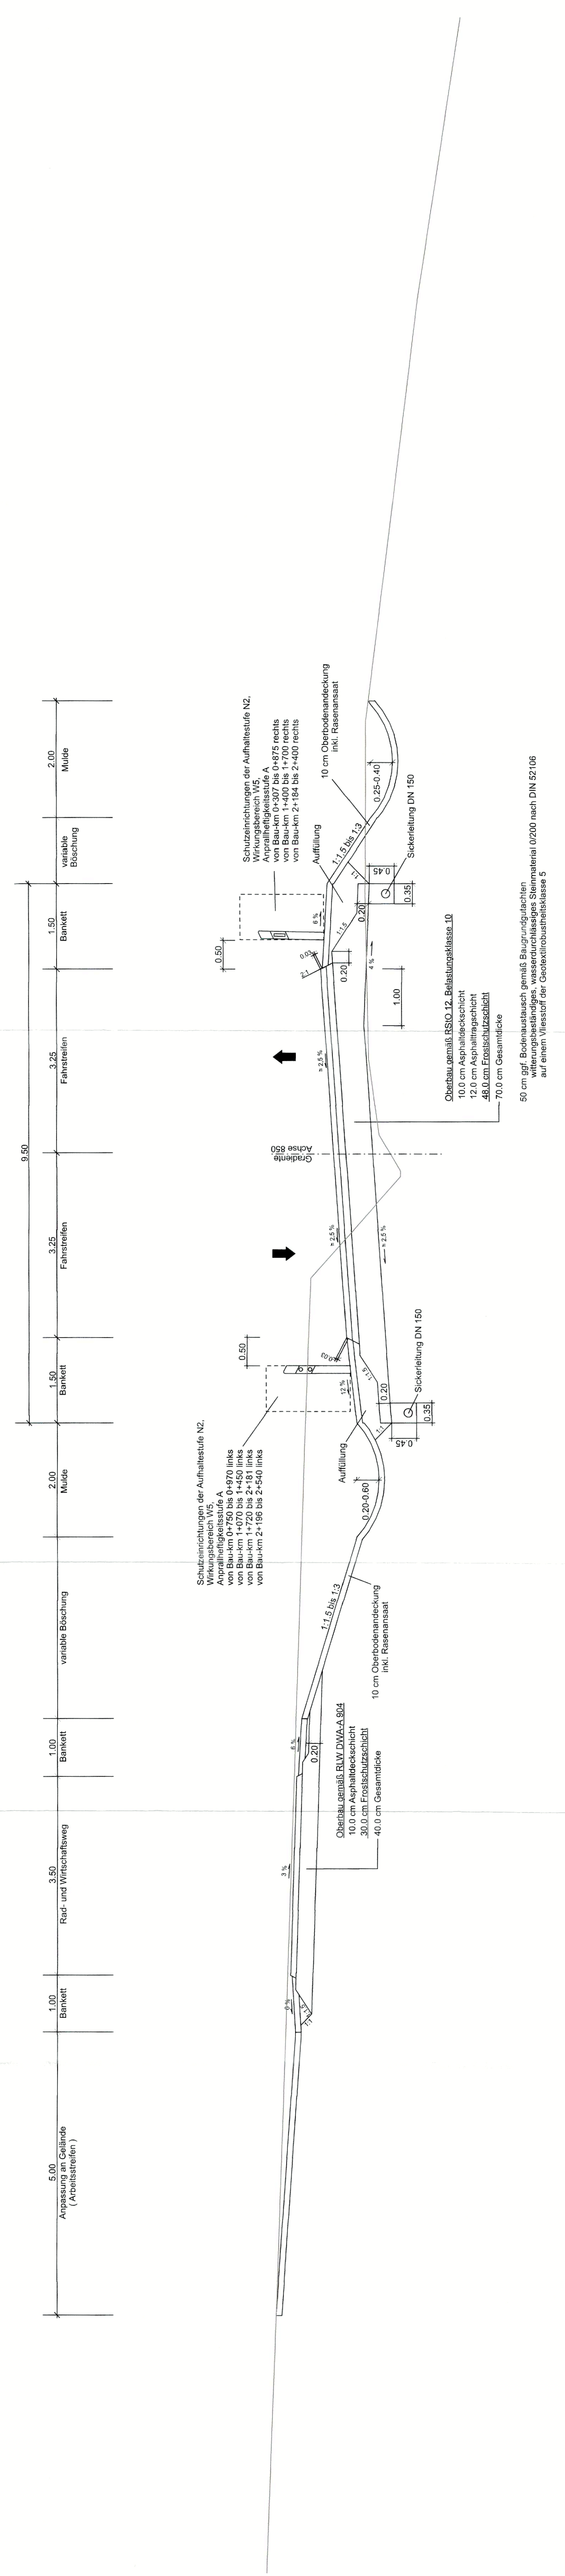

3. PLANÄNDERUNG

Nr.	Art der Änderung	Datum	Zeichen
b	Verkleinerung WW, Optimierung der Entwässerungsanlagen	07/22	PR13.101EaLu

Hessen Mobil
Straßen- und Verkehrsmanagement

HESSEN

Datum: 08.05.2021
gezeichnet: 08.05.2021
geprüft: 08.05.2021

Zeichen: PR13.101.Ea, PR13.101.Lu, PR13.101

FESTSTELLUNGSENTWURF

Straße: L 3193

Unterlage / Blatt-Nr.: 4 / 1b

Regelquerschnitt

Maßstab: 1 : 50

Ergebnis: u. NK 5749.073, Seiten 1, 102
Ergebnis: u. NK 5720.073, Seiten 1, 101
Hessen ID: 00737

Ausbau der L 3193
mit Errichtung eines parallelen Rad- und Wirtschaftsweges
zwischen der A 45 und Rommeburg, OT Hüttingesal
von Bau-km 0+000,000 bis Bau-km 2+737,000

Aufsteller:
Gefährdung, den 20.07.2022
Hessen Mobil
-Fachdezernat Planung Mittelhessen-

IA
Prof. Dr. S. Wolf
Fachbereichsleitung

Unterlage 4 Bl. 1b
Bescheid
vom 25.04.2023
Wiesbaden, den 25.04.2023
Hessisches Ministerium
für Wirtschaft, Energie,
Verkehr
und Wohnen
und
Abfallwirtschaft