


### Zeichenerklärung


- Gradientenpunkt  
- Drain
- Einschnitt
- Fahrbahn mit Oberflächenteilen (OFS) bzw. Zusatzfahrbahnen (ZFS)
- Graben / Mulde links
- Graben / Mulde rechts
- Gradienten WW

H = 10000,000 m  
T = 90,207 m  
f = 0,407 m  
km = 1+919,000  
h.T.S. = 145,119 m

H = 3400,000 m  
T = 70,278 m  
f = 0,726 m  
km = 1+670,586  
h.T.S. = 141,880 m

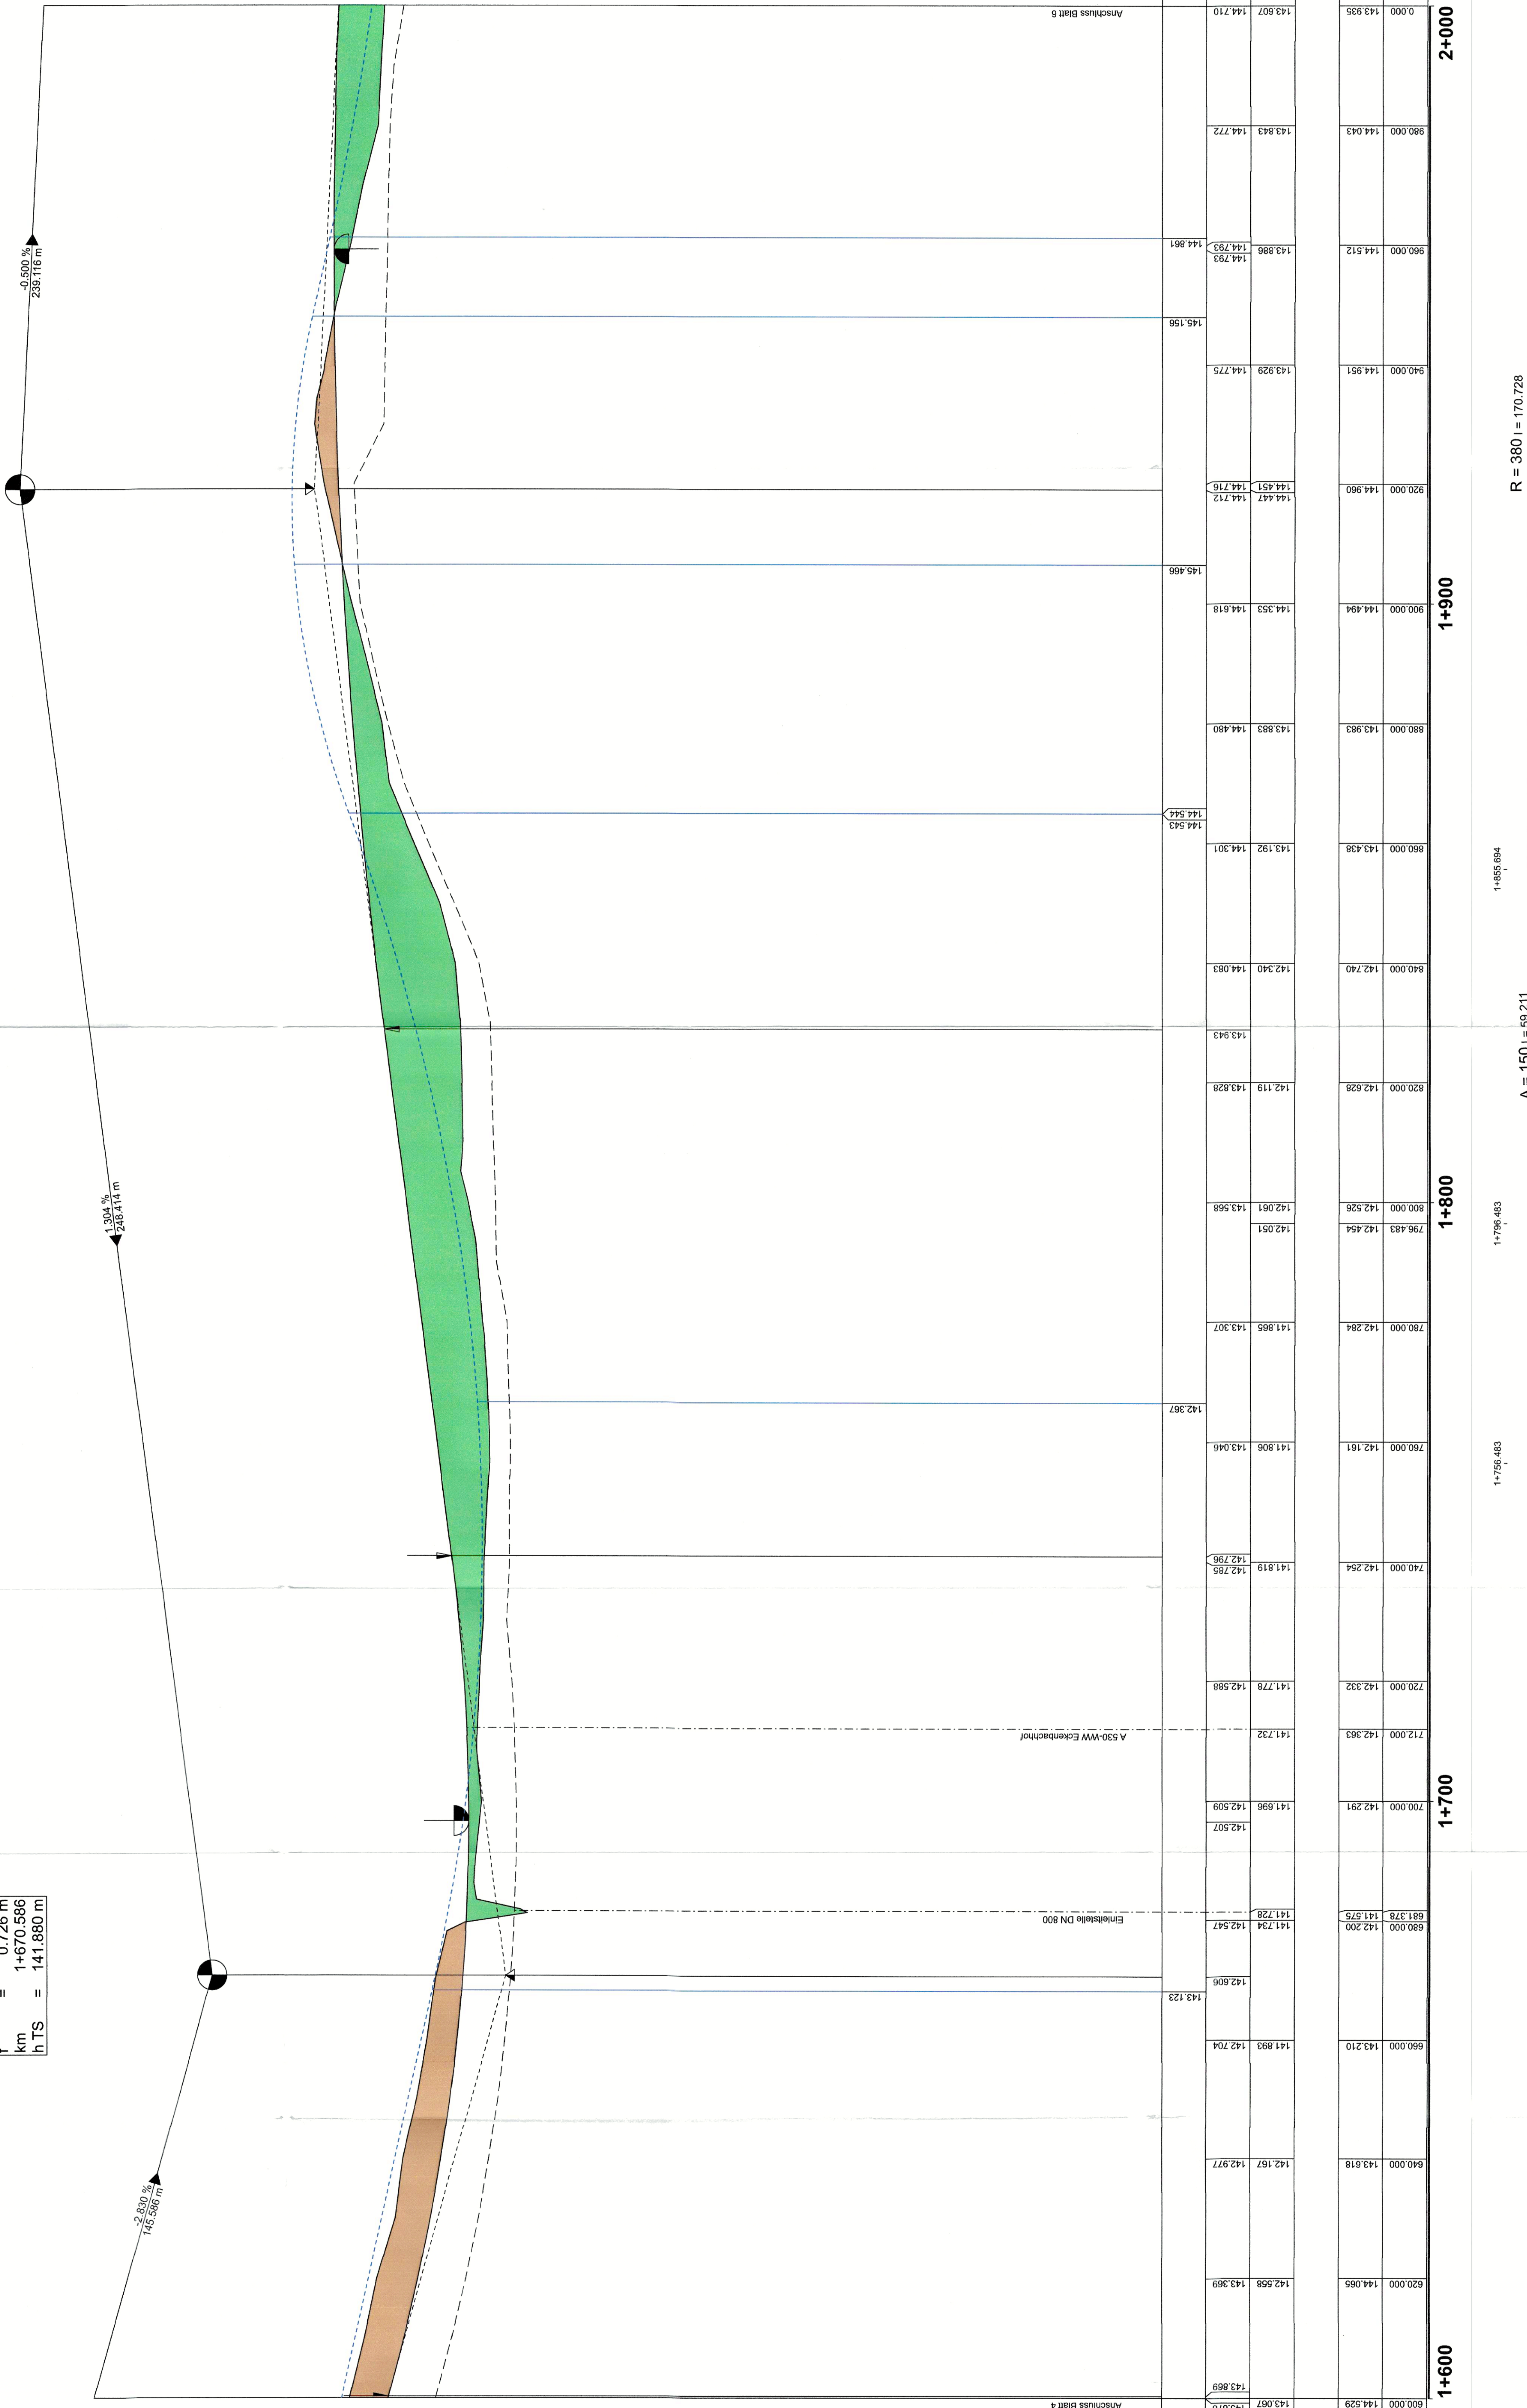


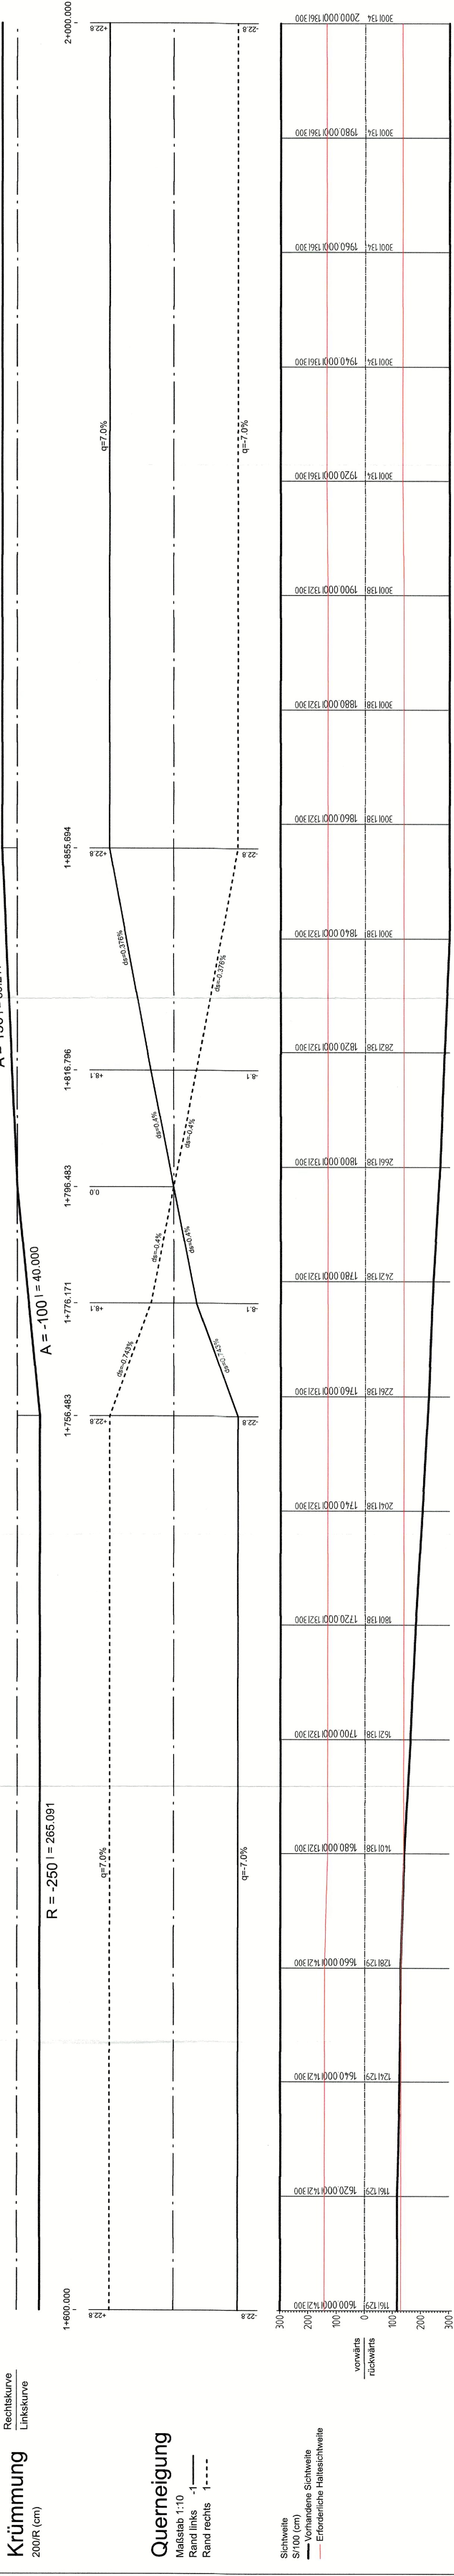

### Querneigung

Maßstab 1:10  
Rand links - - - - -  
Rand rechts - - - - -  

### 3. PLANÄNDERUNG

Nr.	Gradientezeichnung	Art der Änderung	Datum	Zustimm.
a			07.02.2021	PS 13.01.01
			07.02.2021	PS 13.01.02
			07.02.2021	PS 13.01.03

Hessen Mobil  
Strassen- und Verkehrsmanagement  
HESEN  
berarbeitet: 05.05.2021 PS 13.01.05  
gezeichnet: 05.05.2021 PS 13.01.06  
geprüft: 05.05.2021 PS 13.01.07

### FESTSTELLUNGSENTWURF

Strasse: L 3193  
Unterlage: Bau-Nr.: 81/5a  
Höhenplan  
von Bau-km 1+600 bis Bau-km 2+000  
Maßstab: 1:500/50

Beginn: zw. NK 5820 080 u. NK 4720 073, Station 1+432  
Ende: zw. NK 5850 080 u. NK 5720 073, Station 1+512  
Hessen-ID: 00737

Ausbau der L 3193  
mit Errichtung eines parallelen Rad- und Wirtschaftsweges  
zwischen der A 45 und Ronneburg-OT Hüttengeßäß  
von Bau-km 0+000,000 bis Bau-km 2+737,000

Geführtes, am 20.07.2022  
- Fachdezernat Planung Mittelhessen-

IA:   
E. Voss  
Fachbereichsleitung

Unterlage # Bttr. 5a  
zum  
Ge. VTC-091-0384-494  
Hessisches Ministerium  
für Wirtschaft, Energie, Verkehr  
und Wohnen  
im Auftrag

