H	=	12530.911 m
T	=	70.000 m
f	=	0.196 m
km		2+158.116
h TS	=	143.924 m

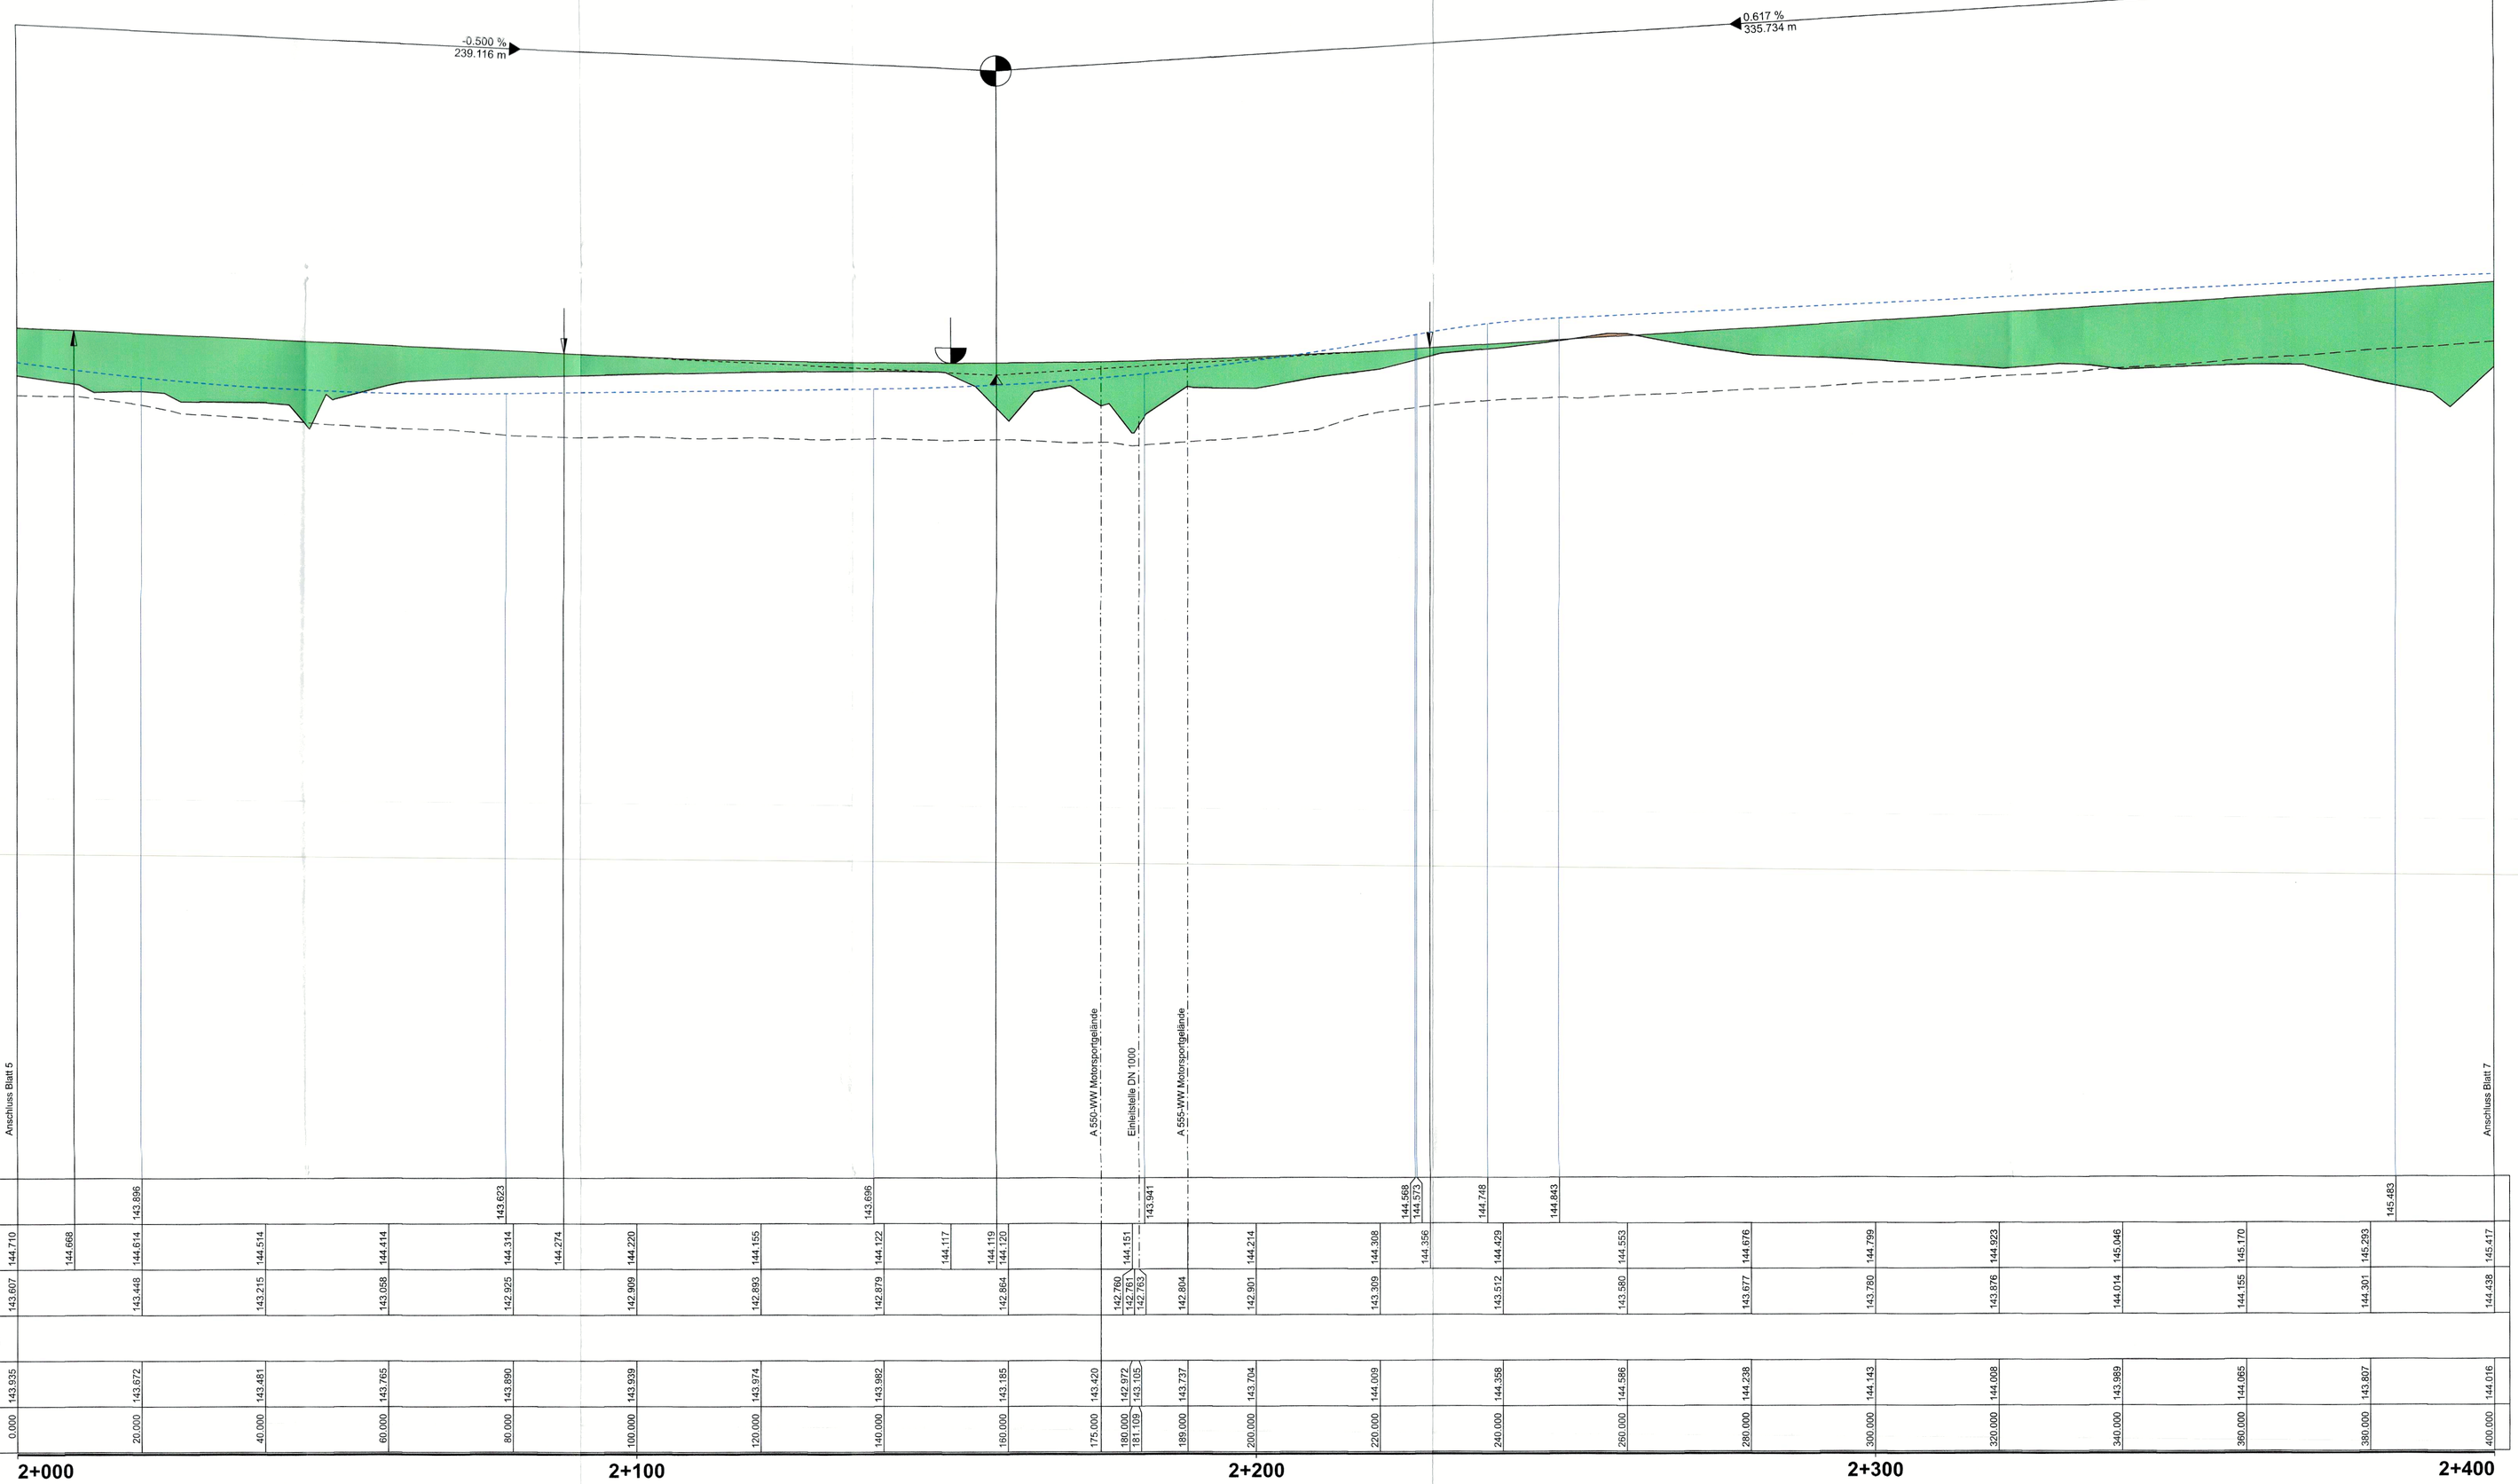

Zeichenerklärung

- Gradientenhochpunkt
- Gradiententiefpunkt
- Ausrundungsbeginn Kuppe / Ausrundungsende Wanne
- Damm
- Einschnitt
- Fahrbahn mit Überholfahrstreifen (ÜFS) bzw. Zusatzfahrstreifen (ZFS)
- Graben / Mulde links
- Graben / Mulde rechts
- Gradiente WW

Neigungsbrechpunkt mit Angabe von: Ausrundungshalbmesser, Tangentenlänge, Stichhöhe, Bau-km, Höhe Tangentenschnittpunkt,

H = 15 000 m
T = 362,155 m
f = 4,372 m
km 0+601,335
hTS = 415,868 m

Längsneigung und Abstand zum nächsten Neigungsbrechpunkt

1,500 %
f 531,000 m
0,700 %
725,000 m

130.750

| | | |