


Zeichenerklärung

- Messungspunkt mit Angabe von:
 - H = 15,000 m
 - T = 382,185 m
 - f = 0,407,335 km
 - h TS = 415,888 m
- Ausrichtungsbogen Kurve / Ausrichtungswerte
 - 1,500 %
 - 0,700 %
 - 1,500 %
 - 1,500 %
- Datum: 1.531.000 m
- Elevation: 725,000 m
- Fahrbahn mit Überfahrstreifen (UFS) bzw. Zusatzfahrstreifen (ZFS)
- Graben / Mulde links
- Graben / Mulde rechts
- Gradiente WW


ohne Ausrichtung
 km = 2+737.000
 h TS = 144.899 m

H = 14227,642 m
 T = 70.000 m
 f = 0,172 m
 km = 2+638,395
 h TS = 144,767 m

H = 9541,743 m
 T = 70,000 m
 f = 0,257 m
 km = 2+493,850
 h TS = 145,996 m

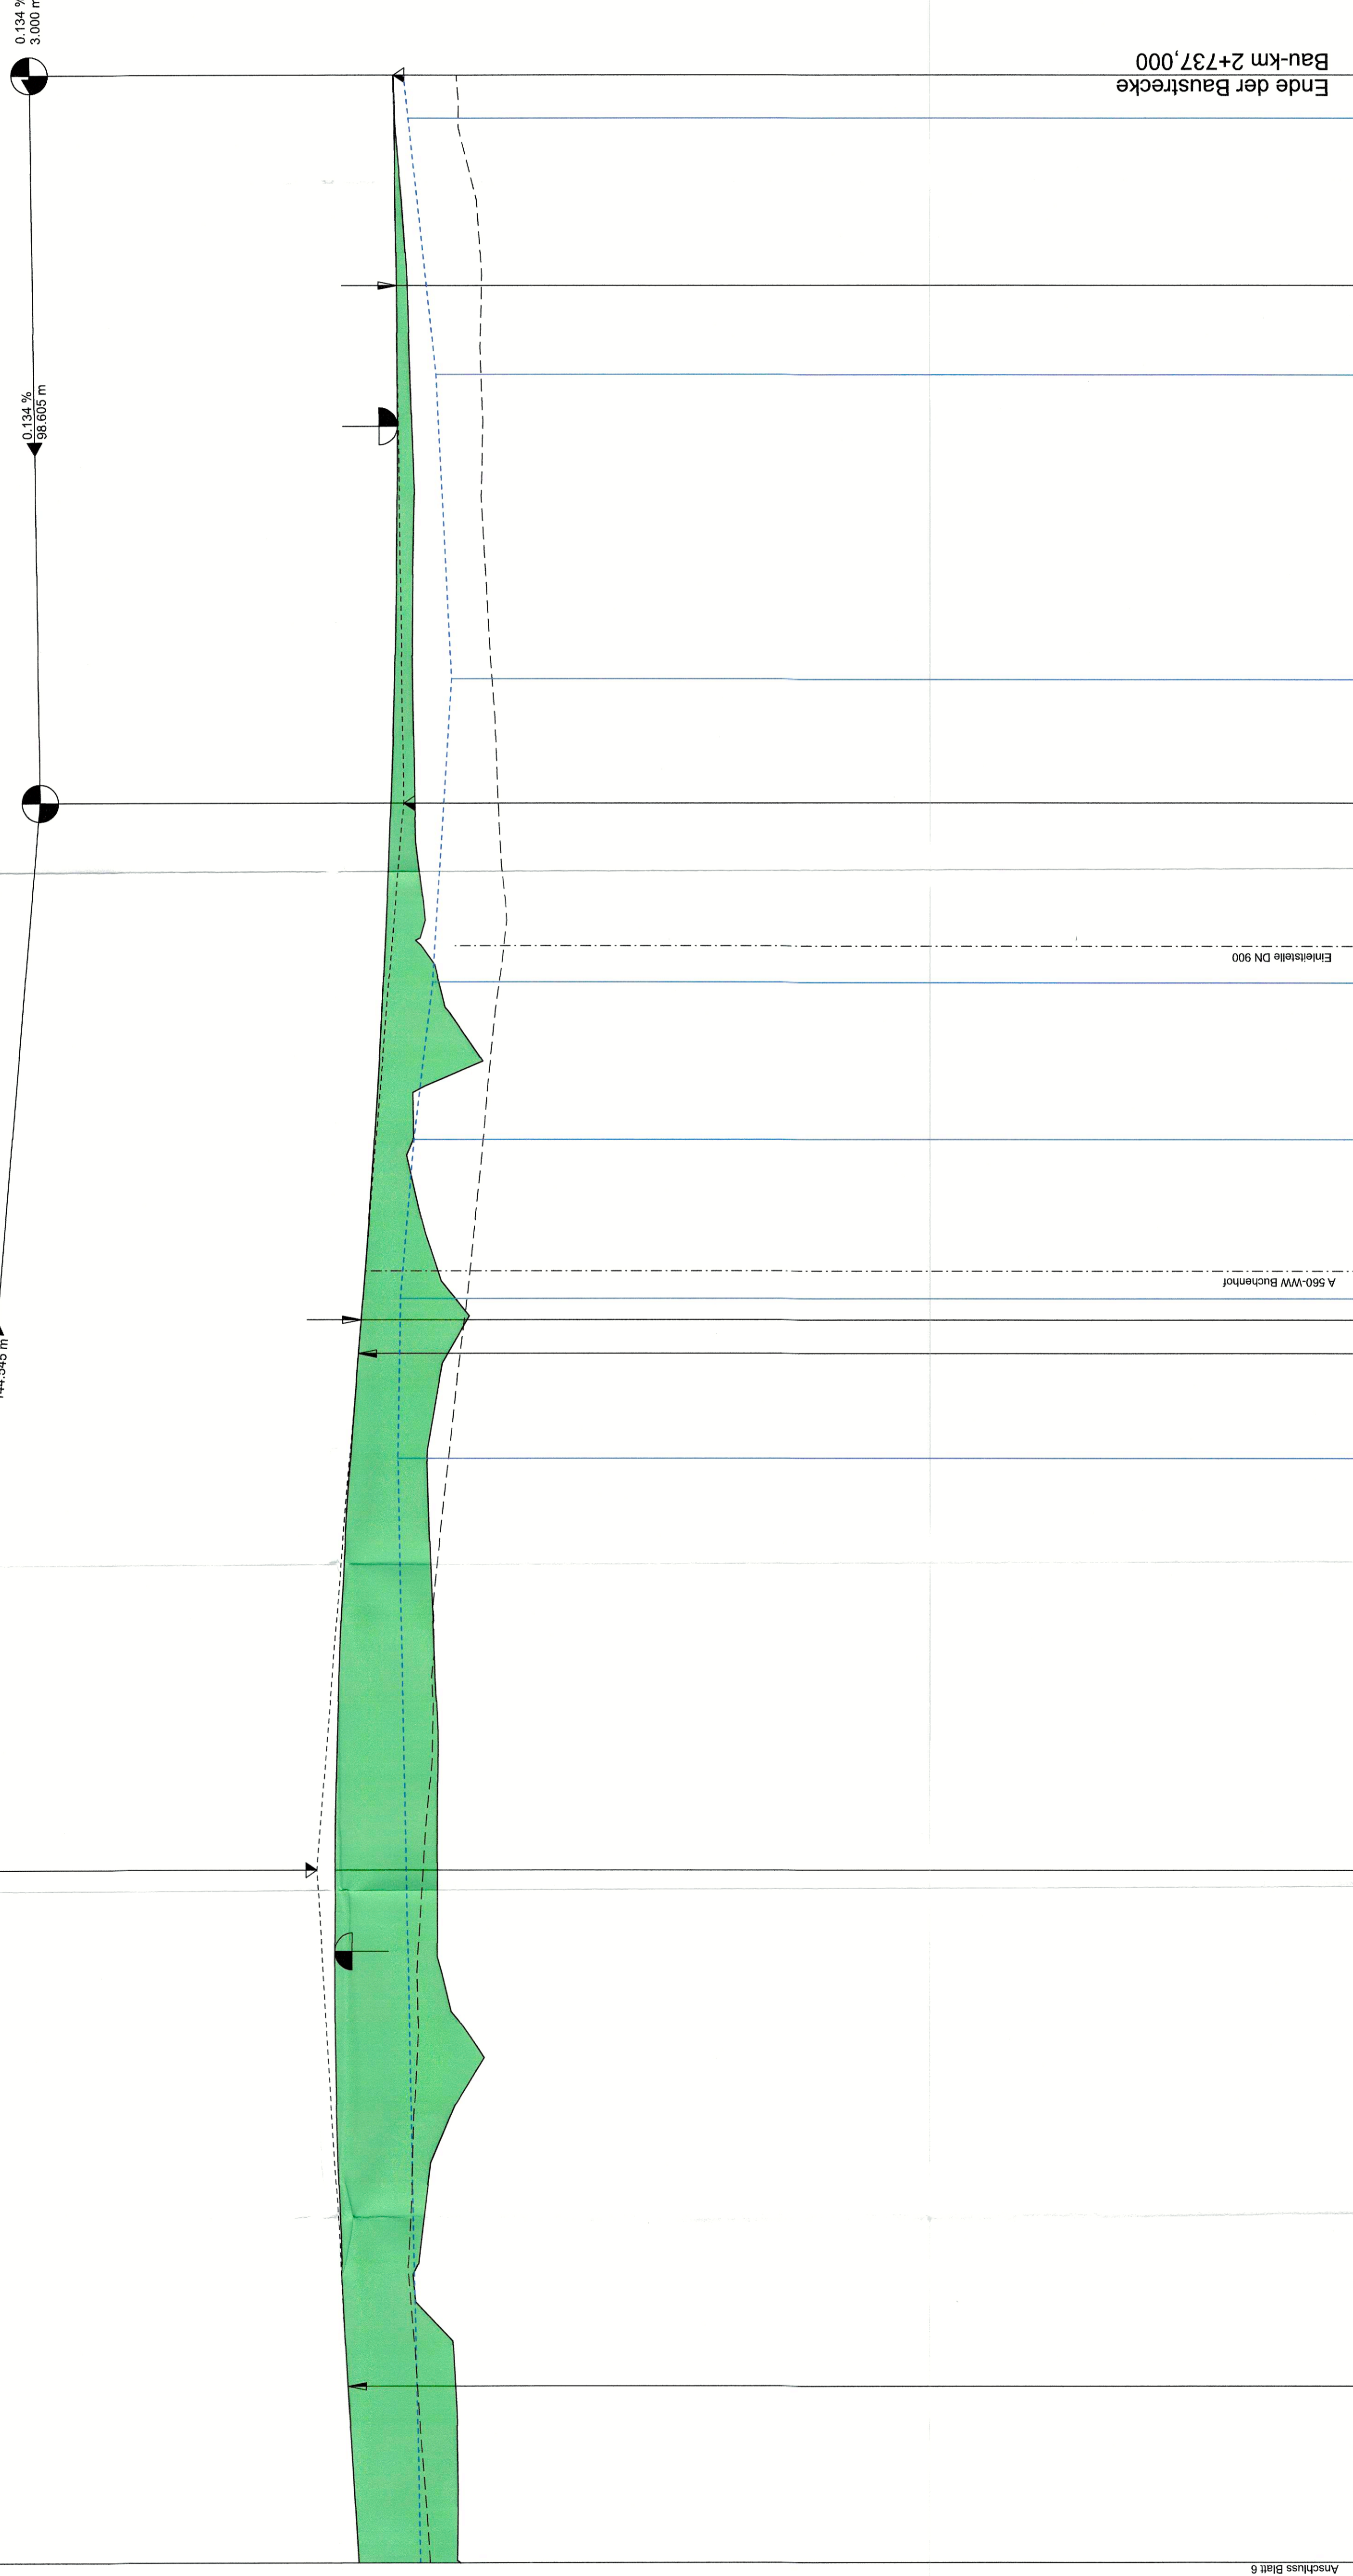

Station	2+400	2+500	2+600	2+700
Gradientenhöhe WW	144,438	145,417	144,938	145,417
Gradientenhöhe	144,564	145,543	145,064	145,543
Muidentiefpunkte links	144,564	145,543	145,064	145,543
Muidentiefpunkte rechts	144,564	145,543	145,064	145,543
Geländehöhe	144,564	145,543	145,064	145,543
Station	144,438	145,417	144,938	145,417

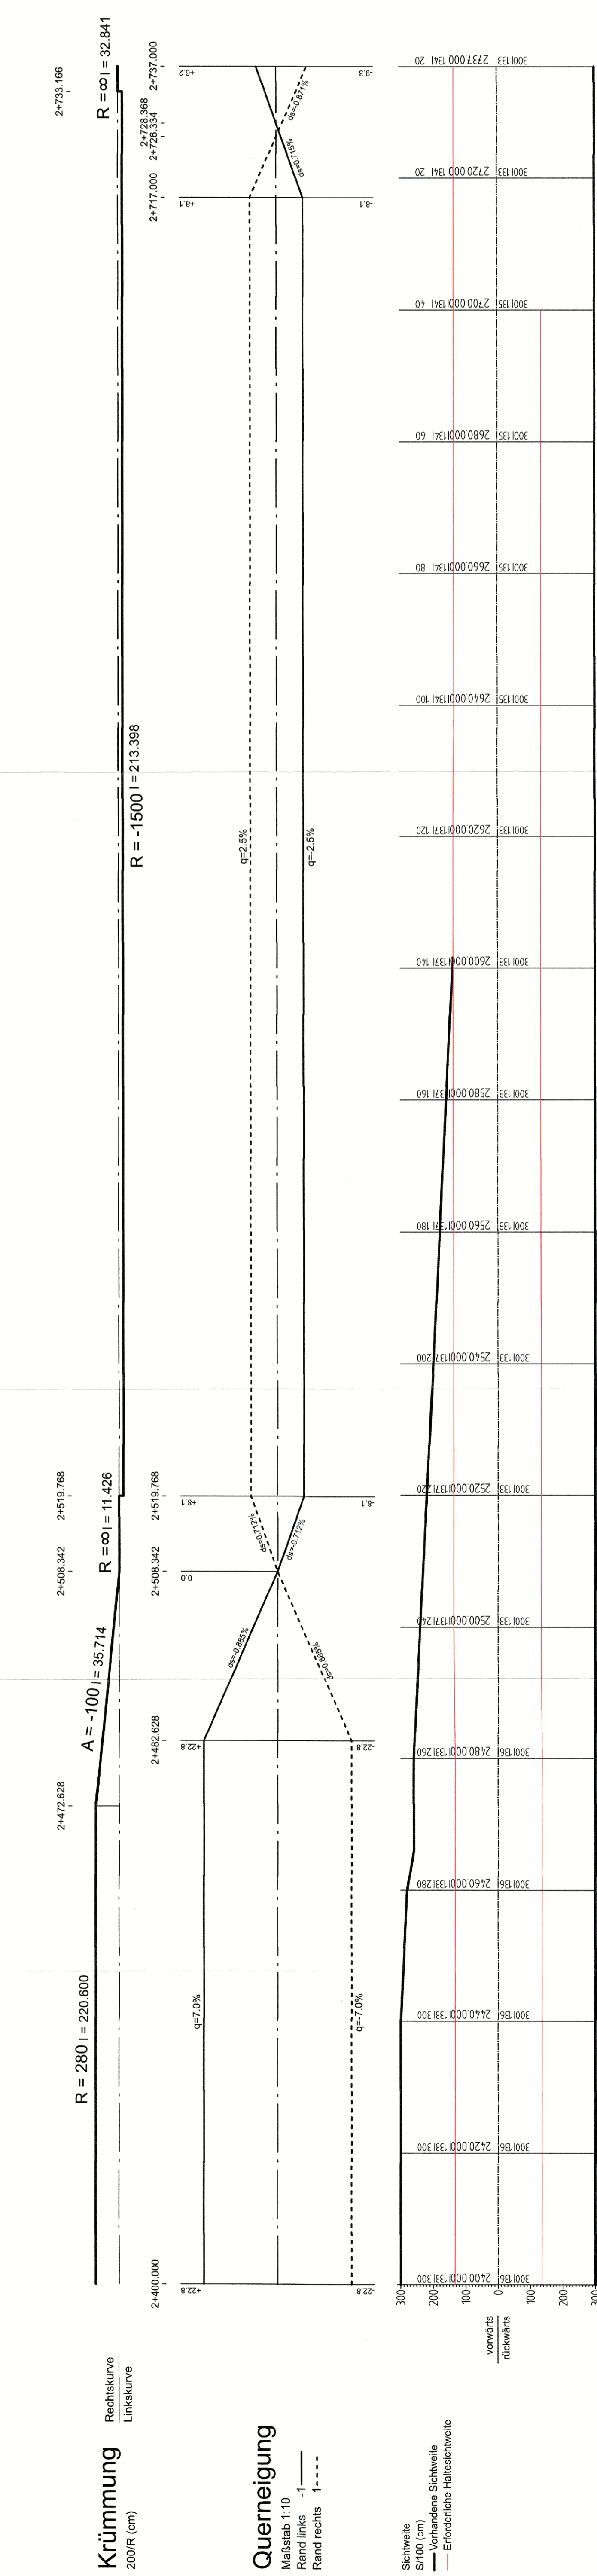

3. PLANÄNDERUNG

Nr.	Ordnungsgemessung	Art der Änderung	Datum	Zustehen
a			07.22	PB 13.101Edu Zustehen

Hessen Mobil
 Straßen- und Verkehrsmanagement
 HESSEN
 Bereich: 05.05.2021 PB 03.101E5
 Genehmigt: 05.05.2021 PB 03.101D5
 genehmigt: 05.05.2021 PB 03.101D5
 genehmigt: 05.05.2021 PB 03.101D5

FESTSTELLUNGSENTWURF

Strasse: L 3193
 Höhenplan
 von Bau-km 2+400 bis Bau-km 2+737

Aufgabe:
 Entwurf des Ausbaus der L 3193
 mit Errichtung eines parallelen Rad- und Wirtschaftsweges
 zwischen der A45 und Ronneburg OT Hüttengeäß
 von Bau-km 0+000,000 bis Bau-km 2+737,000

Unterlage: Blatt-Nr.: 8/7a
 Maßstab: 1:500/50

IA: gHz. E. WEG
 Fachbereichsleitung

Bescheid
 vom 25.04.2022 484-
 Wesesen, den 25.04.2023
 Hessisches Ministerium
 für Wirtschaft, Verkehr
 und Wohnung
 im Auftrag
 des Landes
 Hessen
 Anwesender