


Lärmschutzwand 01
 A45
 Bau-km 0+024 bis Bau-km 0+946
 L = 281 m
 H = 5,00 m über Gelände

Station	Höhe Gradiente RF Dortmund	Höhe Gradiente RF Hanau	Entwässerung links	Entwässerung mitte	Entwässerung rechts	Geländehöhe	Station Gradiente

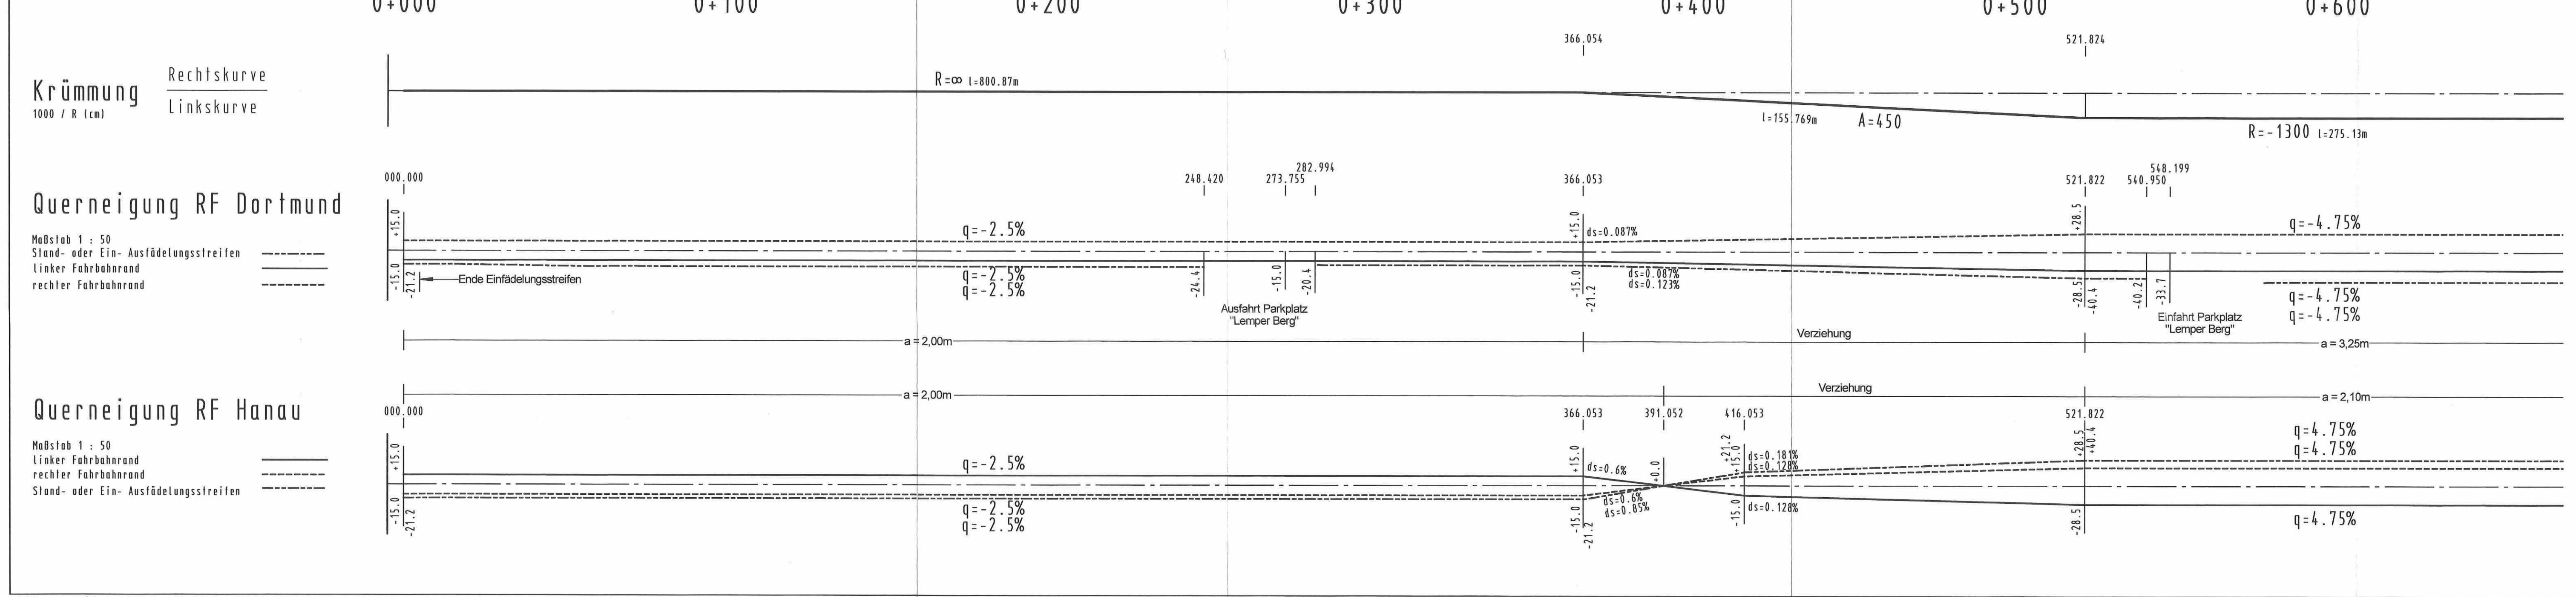

ZEICHENERKLÄRUNG:

- Tangentenstillpunkt
- Ausrundungsregina / -ende
- Tiefpunkt / Hochpunkt
- Ausrundungshalbmesser der Kruppe / Wanne
- Tangentenlänge zum Ausrundungshalbmesser
- Stichmaß Tangentenstillpunkt bis Ausrundungshalbmesser
- Bau-km des Tangentenstillpunktes
- Höhe des Tangentenstillpunktes
- Auftrag
- Ablrag
- Schicht links / mitte / rechts
- Bohrteilung links
- Bohrteilung mitte
- Bohrteilung rechts
- Maße links
- Maße rechts

Nr.	Art der Änderung	Datum	Zeichen

Entwurfsbearbeitung: Dipl.-Ing. Gringel GmbH Ingenieurbüro für Bauwesen
 bearbeitet: 03/2018 Künzel
 gezeichnet: 03/2018 Menzel
 geprüft: 03/2018
 Rev.-Nummer: G375014/4/6/11/A

Hessen Mobil Straßen- und Verkehrsmanagement
 bearbeitet:
 gezeichnet:
 geprüft:

FESTSTELLUNGSENTWURF

Straße: A 45 Höhenplan
 Unterlage / Blatt-Nr.: 6/1
 Datum: 03.07.2019
 Maßstab: 1:1.000/100

Beginn: zw. NK 5316 029 u. NK 5416 038 Betr.-km 156,336 bis Betr.-km 158,336
 Ende: zw. NK 5316 029 u. NK 5416 038 Betr.-km 158,749 bis Betr.-km 160,749
 Hessen ID: 20854

Ersatzneubau der Talbrücke Kreuzbach mit sechsstreifigem Ausbau
 von Betr.-km 156,336 bis Betr.-km 158,749
 von Bau-km 0+000 bis Bau-km 2+412,665

Aufgestellt: 30. Juli 2019
 Dillerburg, den 30.07.2019
 Hesse, den 30.07.2019
 Ministerium für Wirtschaft, Energie, Verkehr und Wohnen
